


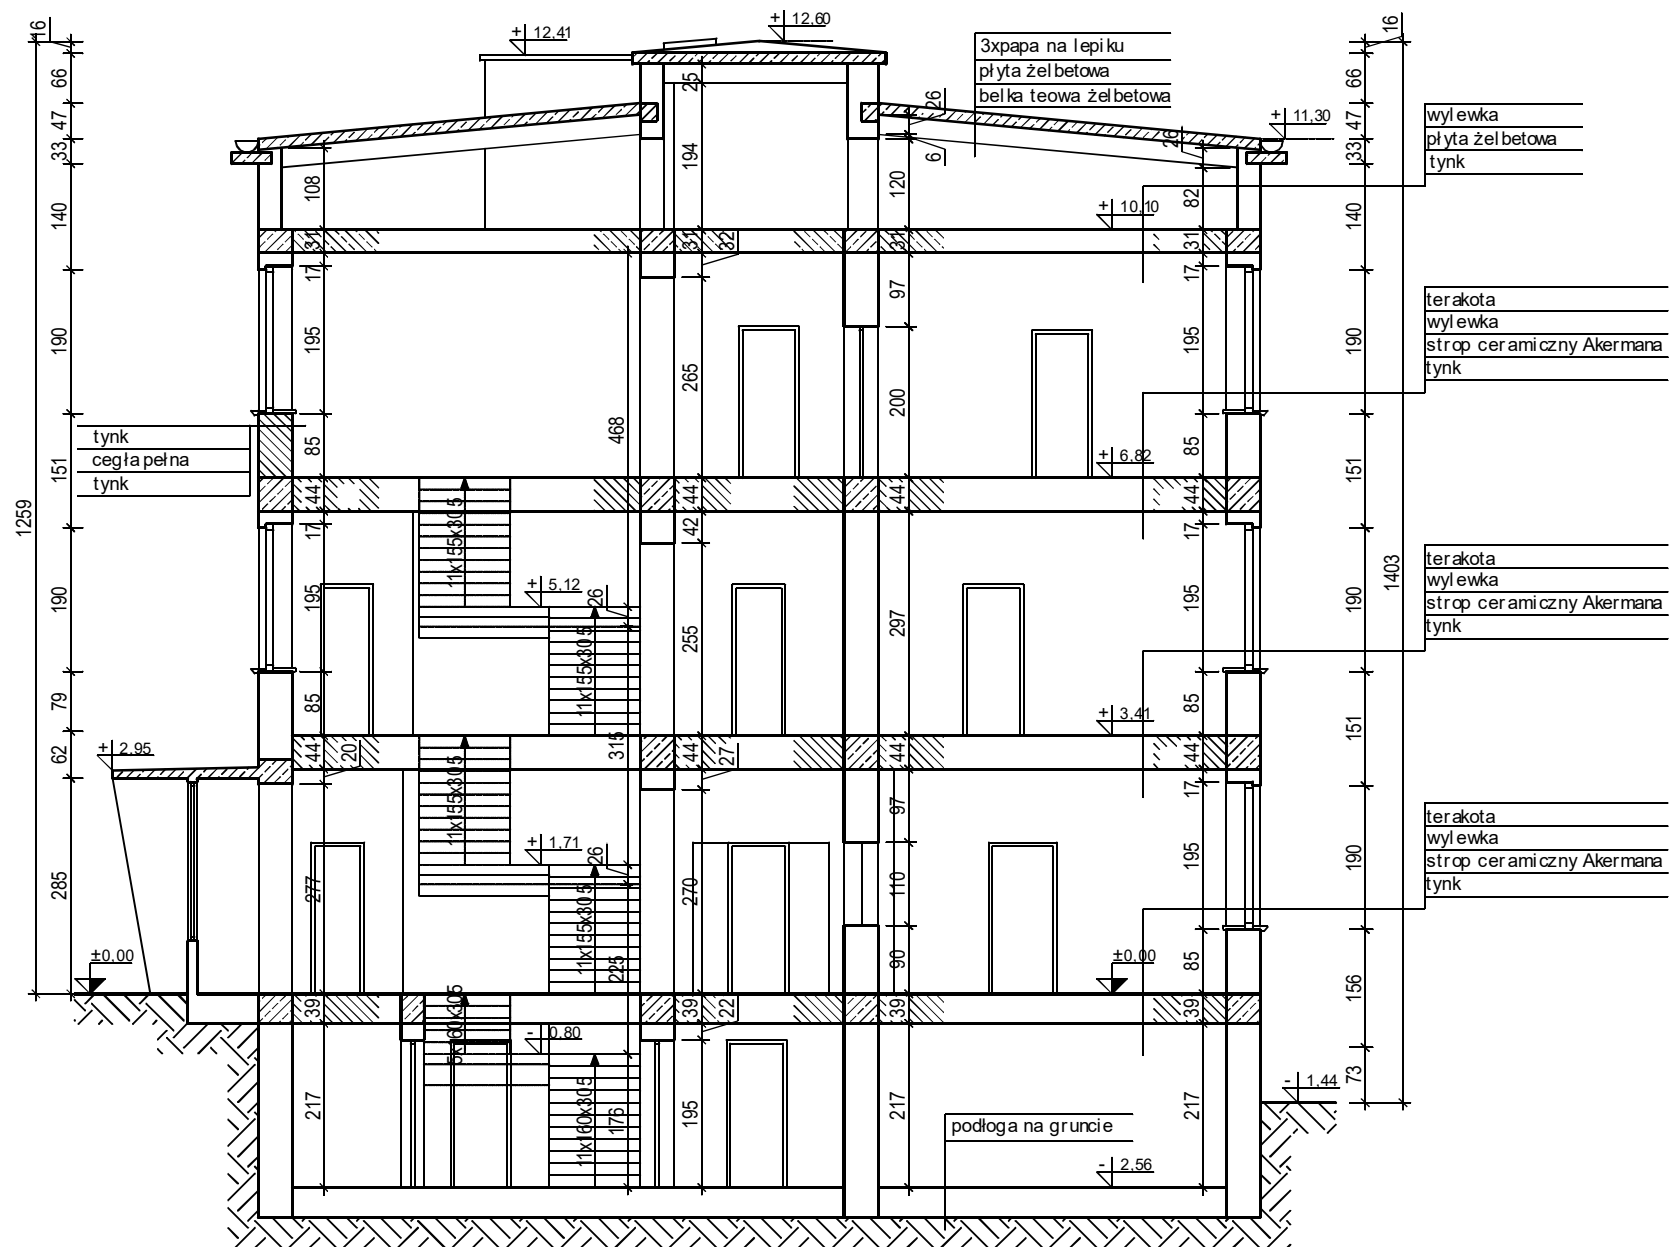

Uwagi:

1. Wszystkie wymiary sprawdzić na budowie.
2. Rysunki rozpatrywać łącznie z pozostałą dokumentacją techniczną szczególnie projektami branżowymi, przedmiarami, kosztorysami, specyfikacją wykonania i odbioru robót.
3. Inwentaryzacja została wykonana specyficznie dla przedmiotowego projektu
4. Wszelkie rozwiązania zamienne konsultować z inwestorem oraz autorem projektu.
5. W razie wykrycia niezgodności w dokumentacji kontaktować się z autorem projektu

BARBARA FILIPOWSKA B.V.F.K STUDIO, UL. RÓŻYŃSKA 20/12 31-419 KRAKÓW						B.V. F.K		
Inwestor		Zarząd Budynków Komunalnych w Krakowie, ul. Bolesława Czerwieńskiego 16, 31-319, Kraków						
Obiekt i adres		Przychodnia zdrowia,Aleja Pokoju 4, Kraków				STUDIO		
Temat		Projekt termomodernizacji budynku przychodni zdrowia przy Alei Pokoju 4, obejmujący: ocieplenie elewacji, wymianę okien i drzwi zewnętrznych, remont dachu polegający na dociepleniu stropodachu oraz remoncie instalacji odgromowej						
		Branża		ARCHITEKTURA				
Treść rysunku		INWENTARYZA C.J.A- PRZESKÓJ A-A		Nr uprawnień		Podpis	Data	01.2016
Autor opracowania		mgr inż. arch Barbara Filipowska		MPOIA/21/2011			Skala	1:100
							Nr Rys.	04