
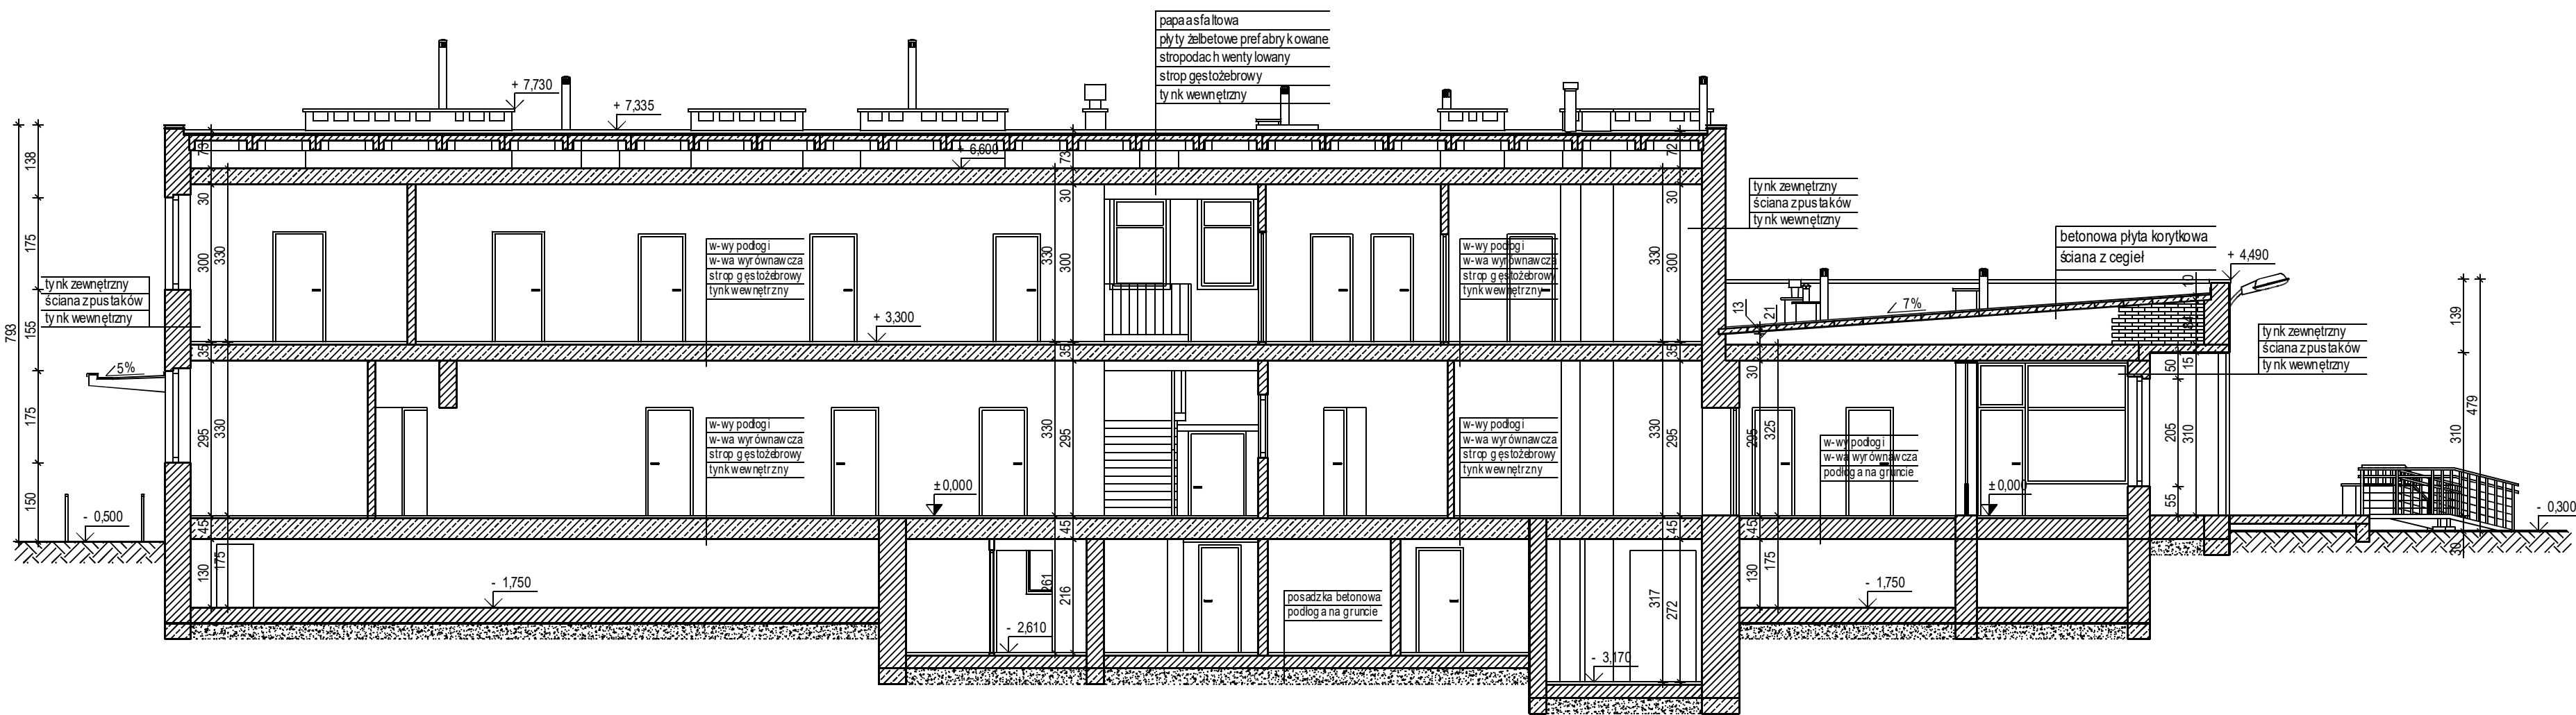


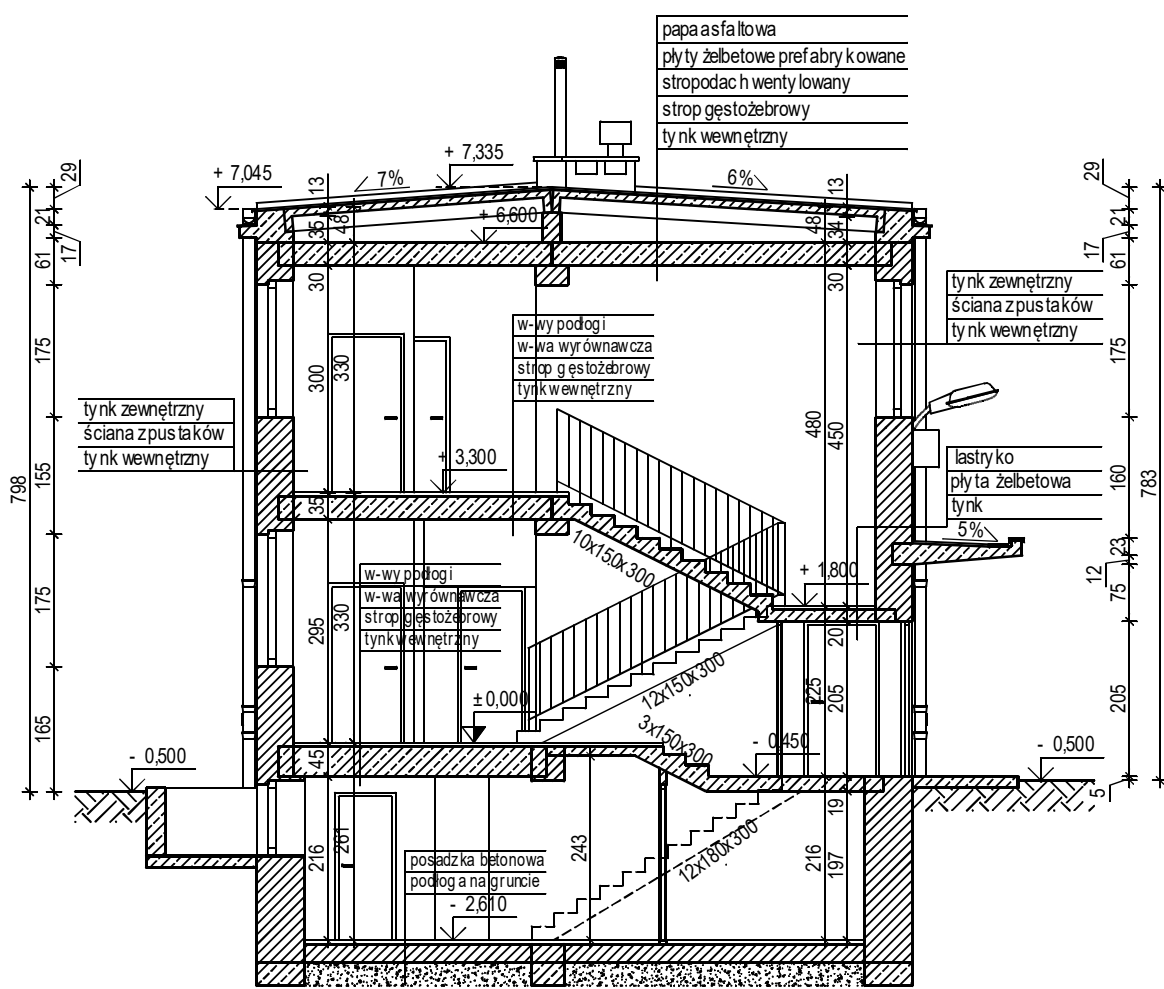

BARBARA FILIPOWSKA BVFK STUDIO, UL. ROZDŹYŃSKA 20/12 31-419 KRAKÓW					B.V. F.K STUDIO
Investor	Zarząd Budynków Komunalnych w Krakowie, ul. Bolesława Czerwińskiego 16, 31-319, Kraków				
Obiekt i adres	Os. os. Na Wzgórzach 1, Kraków - budynek przychodni zdrowia				
Temat	Projekt termomodernizacji budynku przychodni zdrowia przy Na Wzgórzach 1 obejmujący: ocieplenie elewacji, wymianę okien i drzwi zewnętrznych, remont dachu polegający na dociepleniu stropodachu oraz remonta instalacji odgrzewowej				
Treść rysunku	WARIANTOWA PROJEKT	Nr uprawnień	Podpis	DATA	
Autor opracowania	mgr inż. arch. Barbara Filipowska	MP/OIA/21/2011		Skala Nr Rys.: 1:00 05	