


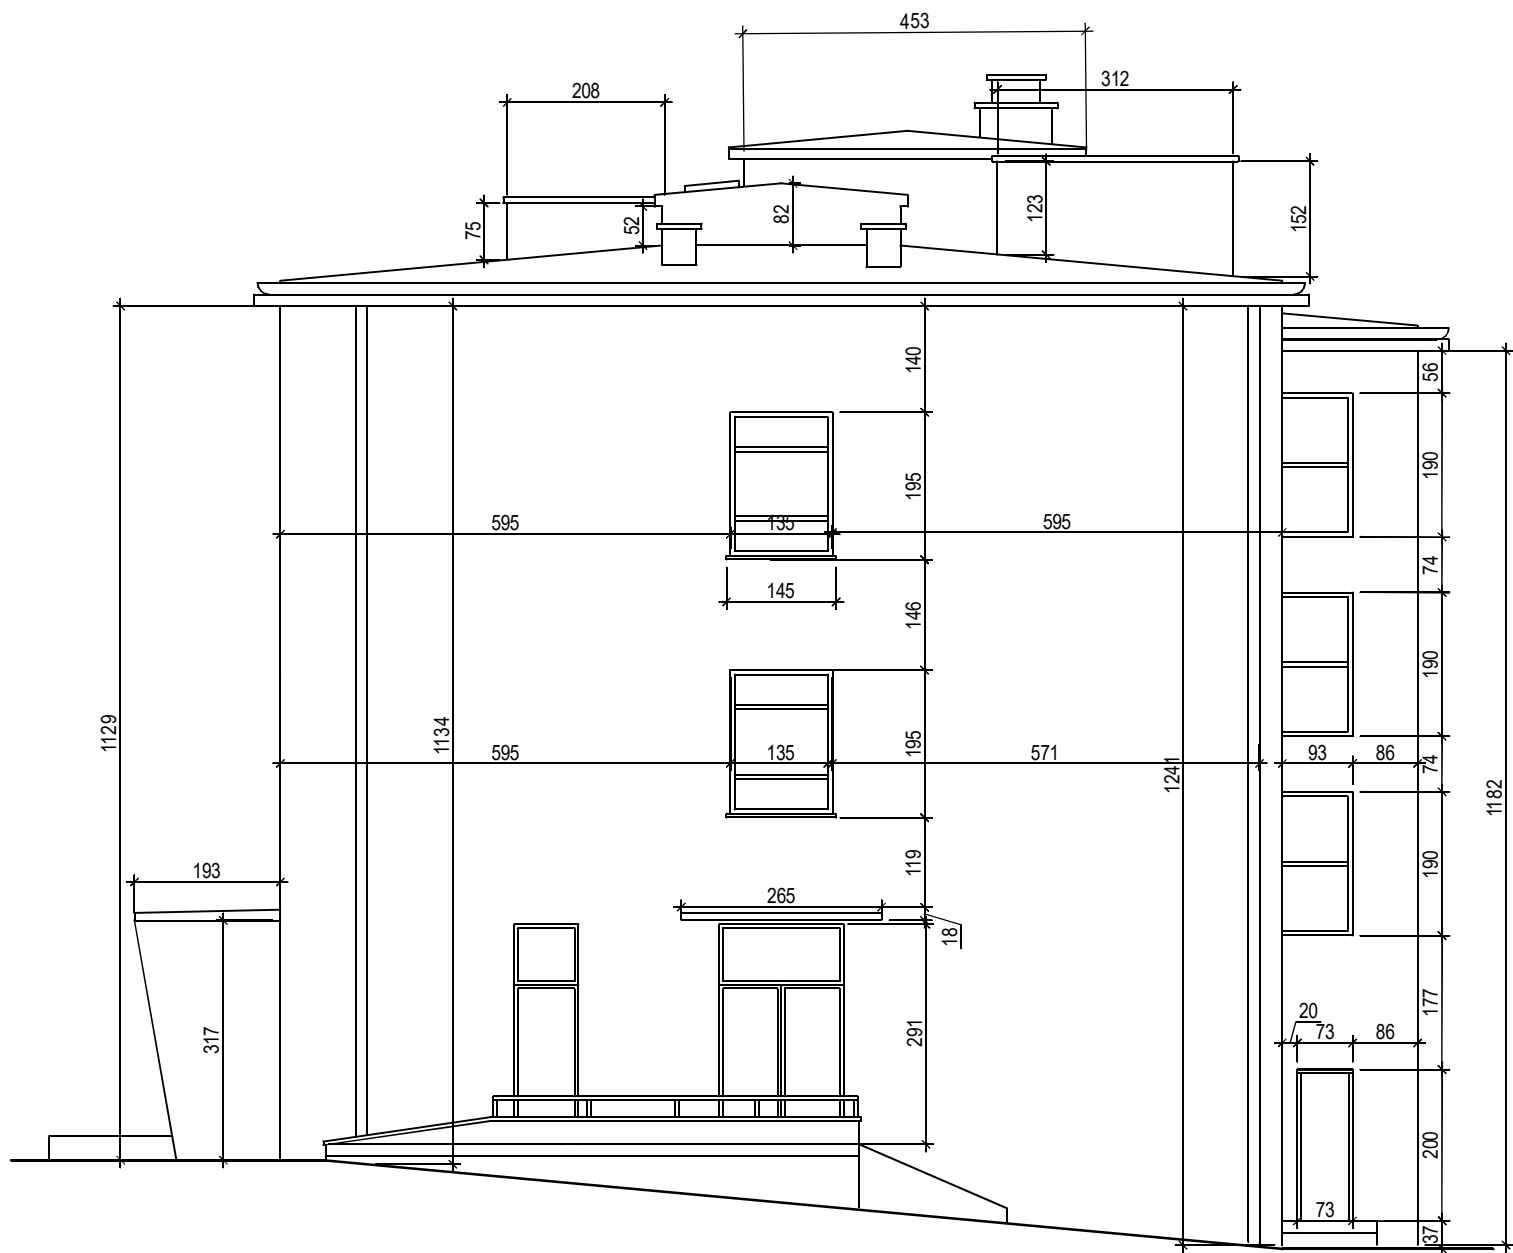

- Uwagi:
1. Wszystkie wymiary sprawdzić na budowie.
  2. Rysunki rozpatrywać łącznie z pozostałą dokumentacją techniczną szczególnie projektami branżowymi, przedmiarami, kosztorysami, specyfikacją wykonania i odbioru robót.
  3. Inwentaryzacja została wykonana specyficznie dla przedmiotowego projektu
  4. Wszelkie rozwiązania zamienne konsultować z inwestorem oraz autorem projektu.
  5. W razie wykrycia niezgodności w dokumentacji kontaktować się z autorem projektu

|                                                                     |   |  |               |        |                         |         |
|---------------------------------------------------------------------|---|--|---------------|--------|-------------------------|---------|
| BARBARA FILIPOWSKA B.V.F.K STUDIO, UL. RÓŻYŃSKA 20/12 31-419 KRAKÓW |   |  |               |        | <div>B.V.<br/>F.K</div> |         |
| Inwestor                                                            | Zarząd Budynków Komunalnych w Krakowie,<br>ul. Bolesława Czerwieńskiego 16, 31-319, Kraków   |  |               |        |                         |         |
| Obiekt i adres                                                      | Przychodnia zdrowia,Aleja Pokoju 4, Kraków   |  |               |        | STUDIO                  |         |
| Temat                                                               | Projekt termomodernizacji budynku przychodni zdrowia przy Alei Pokoju 4, obejmującej: ocieplenie elewacji, wymianę okien i drzwi zewnętrznych, remont dachu polegający na dociepleniu stropodachu oraz remoncie instalacji odgromowej |  |               | Branża | ARCHITEKTURA            |         |
|                                                                     |   |  |               |        |                         |         |
| Treść rysunku                                                       | INWENTARYZA C.J.A- ELEWACJABOCZNA   |  | Nr uprawnień  | Podpis | Data                    | 01.2016 |
| Autor opracowania                                                   | mgr inż. arch Barbara Filipowska   |  | MPOIA/21/2011 |        | Skala                   | 1:100   |
|                                                                     |   |  |               |        | Nr Rys.                 | 08      |
|                                                                     |   |  |               |        |                         |         |