


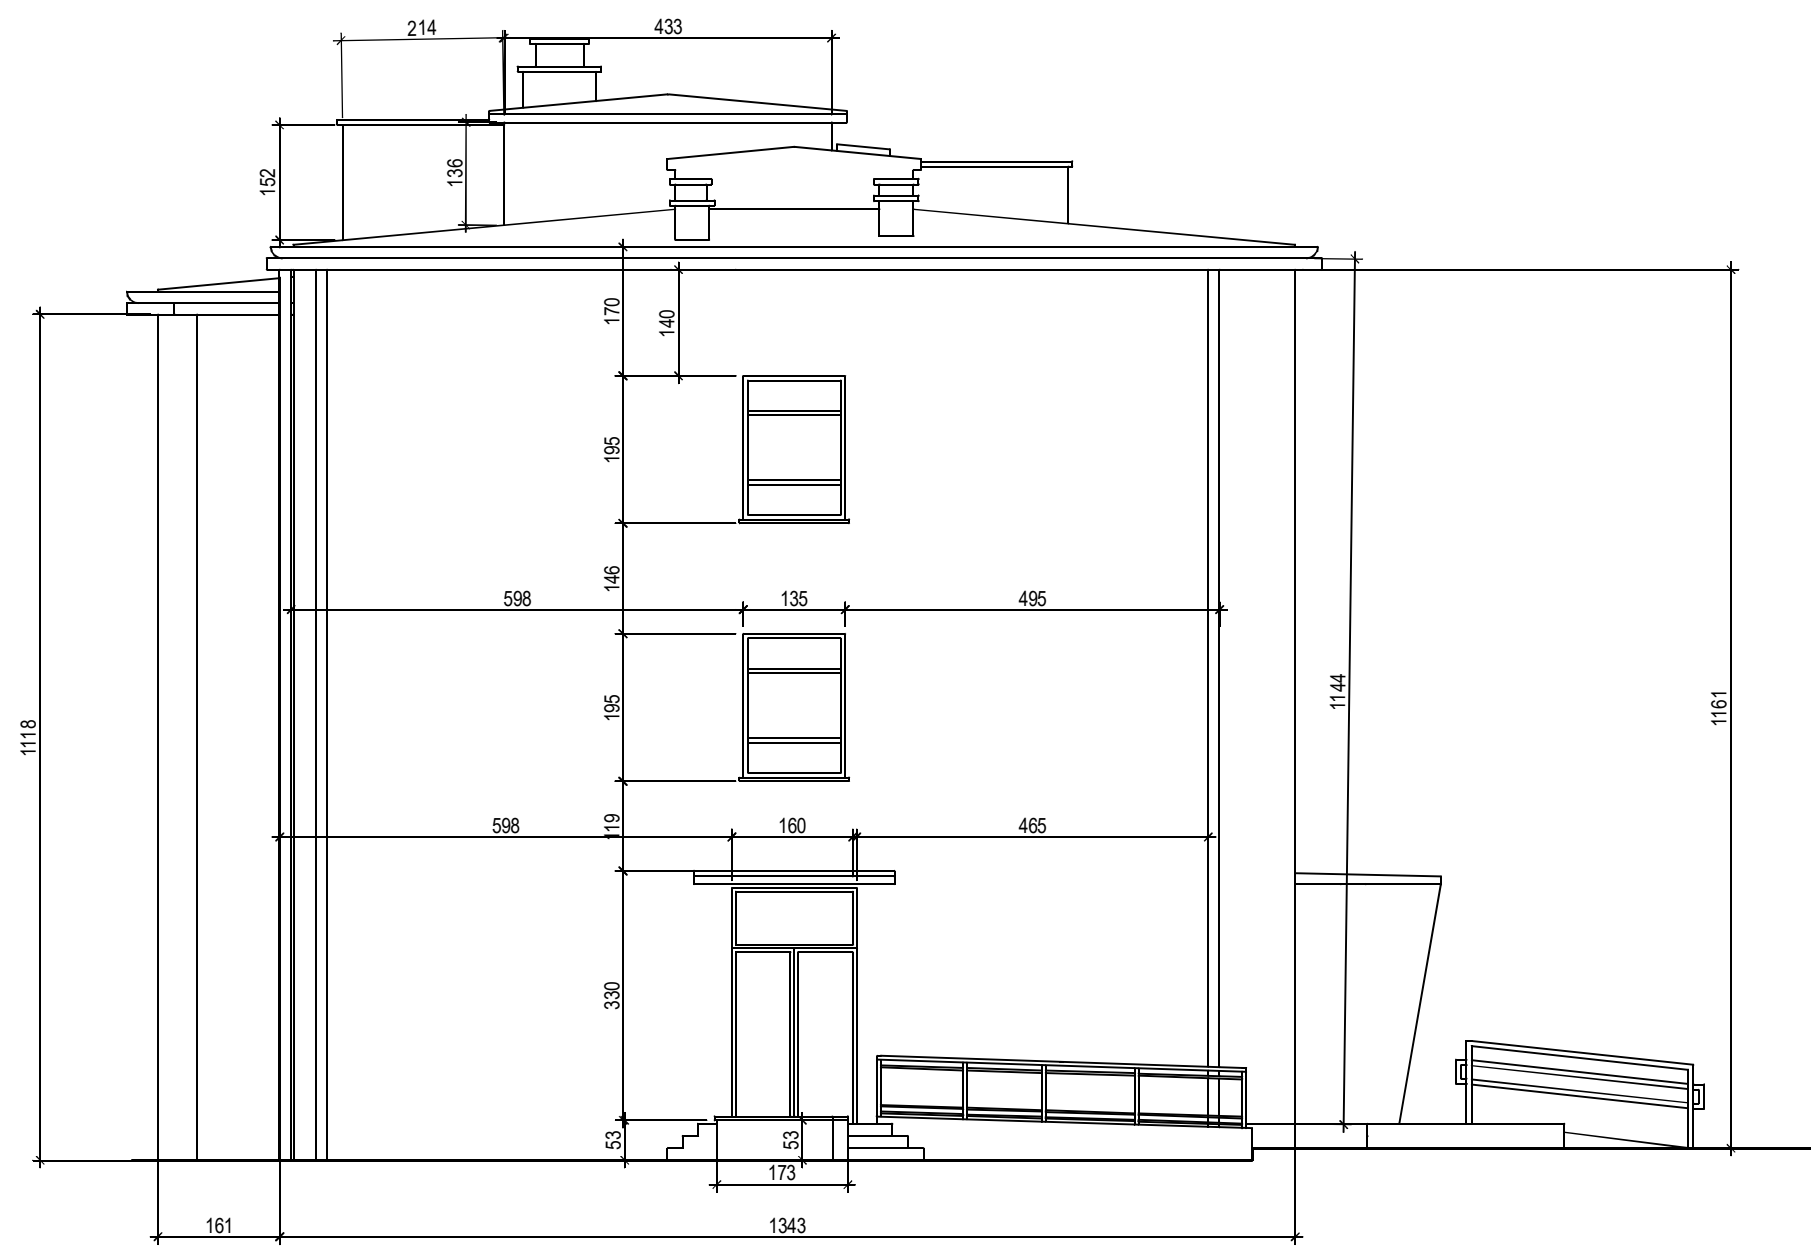

- Uwagi:
1. Wszystkie wymiary sprawdzić na budowie.
 2. Rysunki rozpatrywać łącznie z pozostałą dokumentacją techniczną szczególnie projektami branżowymi, przedmiarami, kosztorysami, specyfikacją wykonania i odbioru robót.
 3. Inwentaryzacja została wykonana specyficznie dla przedmiotowego projektu
 4. Wszelkie rozwiązania zamienne konsultować z inwestorem oraz autorem projektu.
 5. W razie wykrycia niezgodności w dokumentacji kontaktować się z autorem projektu

BARBARA FILIPOWSKA B.V.F.K STUDIO, UL. RÓŻYŃSKA 20/12 31-419 KRAKÓW							B.V. F.K				
Inwestor		Zarząd Budynków Komunalnych w Krakowie, ul. Bolesława Czerwieńskiego 16, 31-319, Kraków									
Obiekt i adres		Przychodnia zdrowia,Aleja Pokoju 4, Kraków					STUDIO				
Temat		Projekt termomodernizacji budynku przychodni zdrowia przy Alei Pokoj u 4, obejmujący: ocieplenie elewacji, wymianę okien i drzwi zewnętrznych, remont dachu polegający na dociepleniu stropodachu oraz remoncie instalacji odgromowej					Branża		ARCHITEKTURA		
Treść rysunku		INWENTARYZACJA- ELEWACJABOCZNA		Nr uprawnień		Podpis		Data		01.2016	
Autor opracowania		mgr inż. arch Barbara Filipowska		MPOIA/21/2011				Skala		1:100	
								Nr Rys.		09	