


WITRYNA WEJŚCIOWA SKALA 1:50

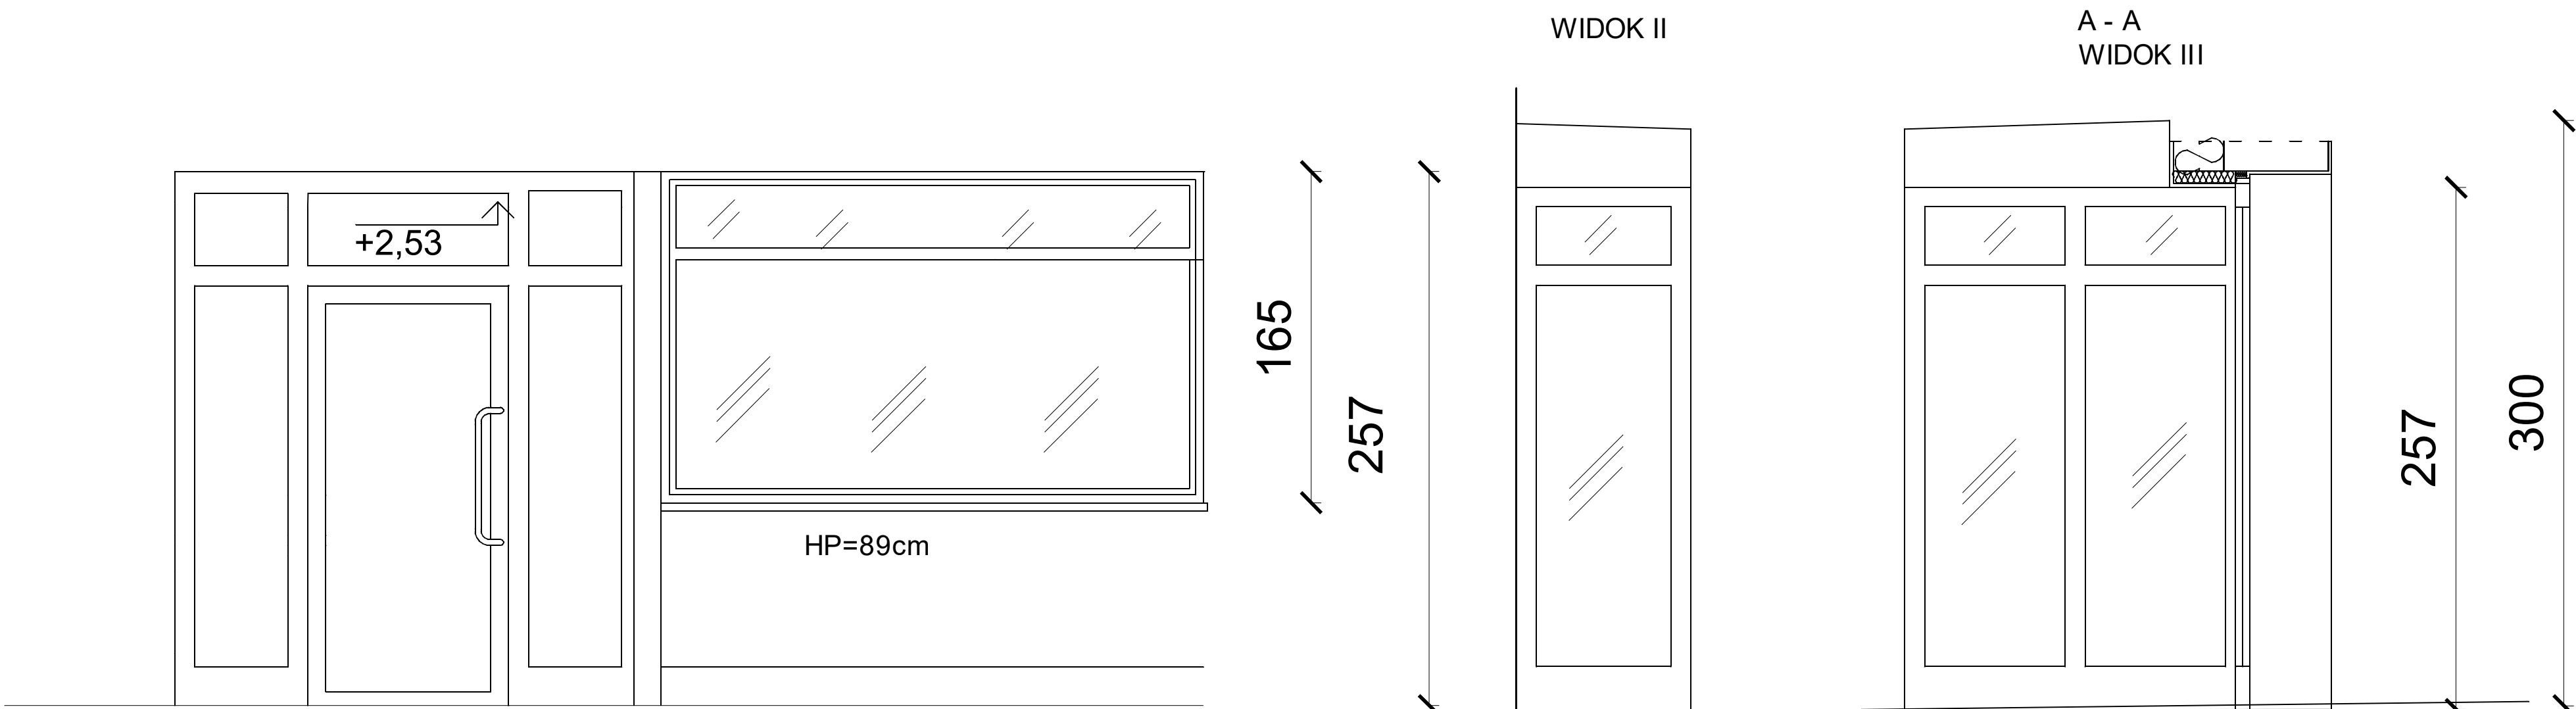

Zestaw szklany na profilach Al,
-min szerokość profilu - 80mm,
-kolor profilu okiennego-biały,
-Szklenie zespolone, od zewnątrz szyba bezpieczna w klasie P4 ,
-izolacyjność termiczna zestawu-minimum Uo =1,1W/m2K,
- izolacyjność akustyczna min 40dB,
-dwukomorowe pakiety szyb zestawu o izolacyjności Ug= 0,7W/m2K,
-szyby ciepłochronne wypełnionych argonem,
- przepuszczalność energii (g= 50), przejrzystością (71% przepuszczalności światła),
-zawiasy i okucia uchylno-rozwierane typu (chowane w profilu),
-uszczelki przylgowe wciśnięte twarde,
-klamki w kolorze białym,
-okapniki na parapetach zewnętrznych z blachy ocynkowanej powlekanej grubości 0,60mm, RAL 7044
-klamki z kluczami
-okucia antywłamaniowe,

- Uwagi:
1. Wszystkie wymiary sprawdzić na budowie.
 2. Rysunki rozpatrywać łącznie z pozostałą dokumentacją techniczną szczególnie projektami branżowymi, przedmiarami, kosztorysami, specyfikacją wykonania i odbioru robót.
 3. Inwentaryzacja została wykonana specyficznie dla przedmiotowego projektu
 4. Wszelkie rozwiązania zamienne konsultować z inwestorem oraz autorem projektu.
 5. W razie wykrycia niezgodności w dokumentacji kontaktować się z autorem projektu

BARBARA FILIPOWSKA B.V.F.K. STUDIO, UL. RÓŻYŃSKA 20/12 31-419 KRAKÓW						B.V. F.K. STUDIO	
Inwestor		Zarząd Budynków Komunalnych w Krakowie, ul. Bolesława Czerwieńskiego 16, 31-319, Kraków					
Obiekt i adres		Ul. Ruznikarka 17, Kraków - budynek przychodni zdrowia					
Temat		Projekt termomodernizacji budynku przychodni zdrowia przy Os. Piastów 40 obejmujący: ocieplenie elewacji, wymianę okien i drzwi zewnętrznych, remont dachu polegający na dociepleniu stropodachu oraz remoncie instalacji odgromowej			Branża	Architektura	
Treść rysunku		WITRYNA WEJŚCIOWA		Nr uprawnień	Podpis	Data	04/2016
Autor opracowania		mgr inż.arch. Barbara Filipowska		MPOIA/021/2011		Skala	1:50
						Nr Rys.	10