


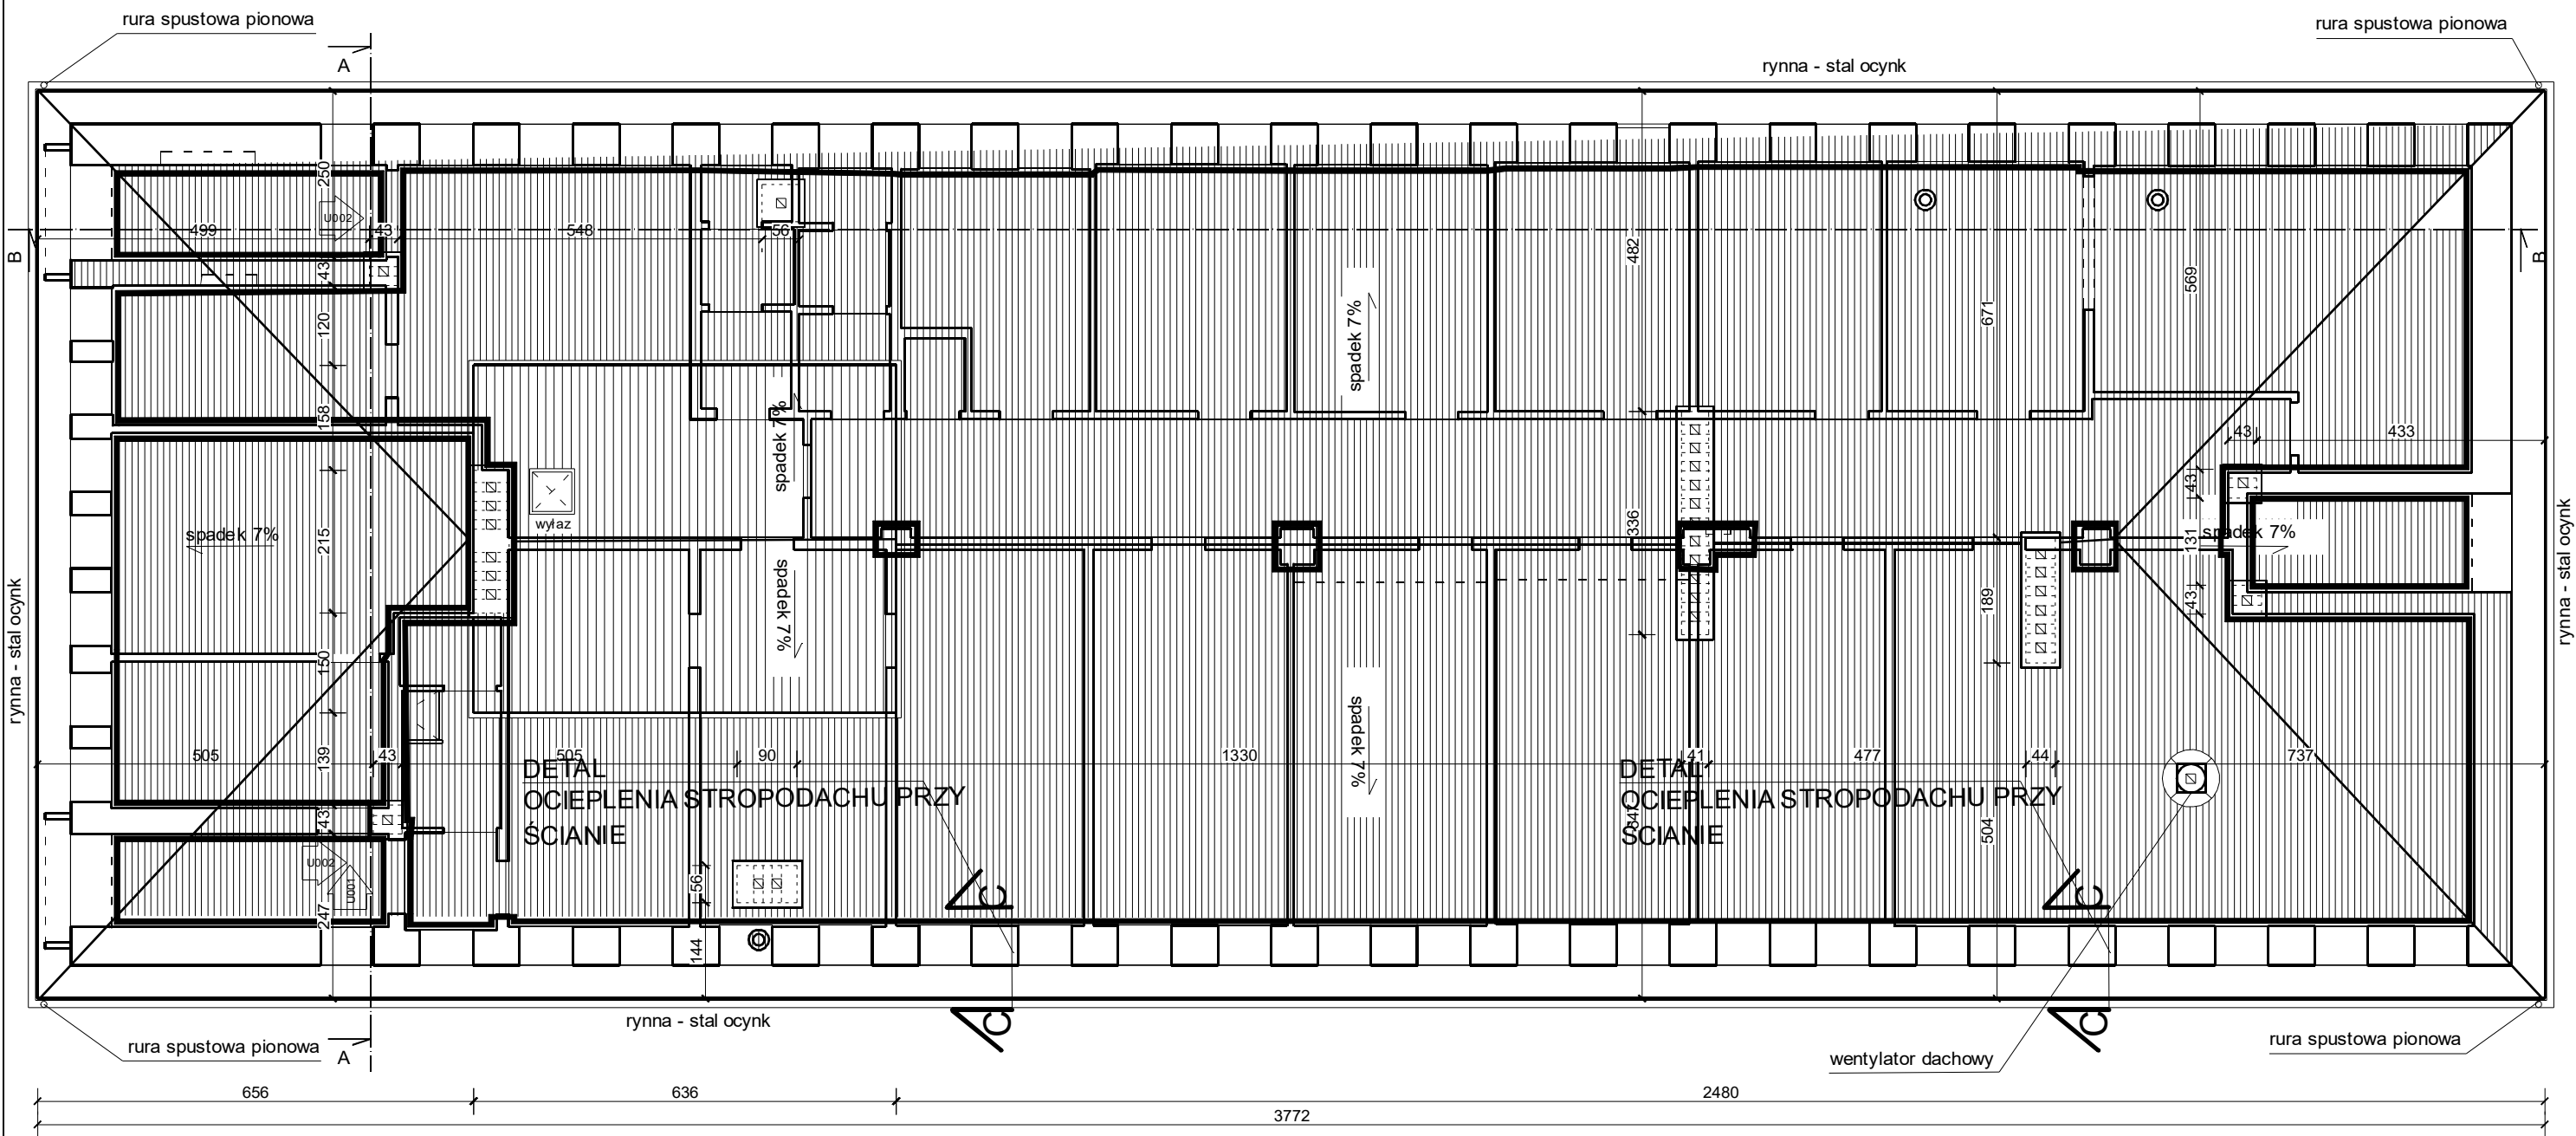

LEGENDA:



ocieplenie stropu poddasza gmułnem
wełny mineralne grubości 30cm

BARBARA FILIPOWSKA B.V.F.K STUDIO, UL. RÓŻYWKI 20/12 31-419 KRAKÓW					
Inwestor	Zarząd Budynków Komunalnych w Krakowie, ul. Bolesława Czerwińskiego 16, 31-319, Kraków				B.V. F.K
Obiekt i adres	Przychodnia zdrowia, Os. Na Skarpie 32 Kraków, działka nr 187/1, obr. ew. 47, jedn. ew. Nowa Huta				STUDIO
Temat	Projekt termomodernizacji budynku przychodni zdrowia przy Os. Na Skarpie 32 obejmujący: ocieplenie elewacji, wymianę okien i drzwi zewnętrznych, remont dachu polegający na dociepleniu stropodachu oraz remoncie instalacji c.o. oraz odgromowej		Branża	ARCHITEKTURA	
Treść rysunku	DOCIEPLENIE STROPU	Nr uprawnień	Podpis	Data	01.2016
Autor opracowania	mgr inż. arch Barbara Filipowska	MPOIA/21/2011		Skala	1:100
				Nr Rys.	12