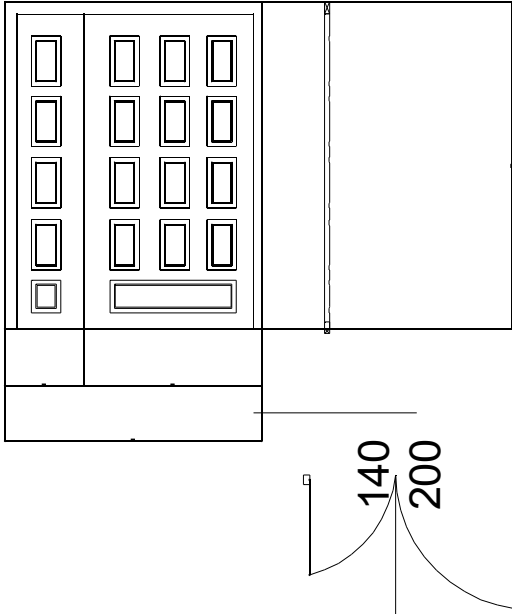
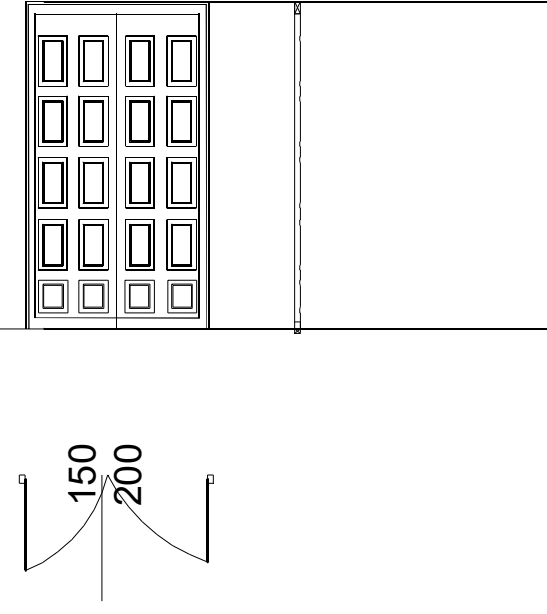


SYMBOL	D1	D2
OPIS	Stolarka drzwiowa koloru białego lub brązowego-dokładny kolor do uzgodnienia w trakcie wykonstwa (sugerowany-orzech). Stolarka drzwiowa o ciepłym profilu aluminiowym- współczynnika przenikania ciepła $U_{w} \leq 0,8$ [W/m²K] . Zestaw posiadający szyby zespolone wypełnione gazem szlachetnym: Profil z nakładkami termicznymi i ciepłym wzmocnieniem stalowym. Specyfikacja okna: nakładki aluminiowe, które montowane są na zewnętrznej stronie ościeżnicy, skrzydła i ewentualnie słupka; trójkomorowy pakiet szklany, szyby z ciepłą ramką o wysokiej izolacji cieplnej (współczynnik $U_g \leq 0,3$ W/m²K); okno zaopatrzone w 3 uszczelki. Parametry izolacyjne profili przeszkleń (dla całego zestawu): $U_f = 0,69$ W/m²K Klasa szczelność - 4 (wsp. Infiltr. $a = 0,09$) UWAGA DRZWI ZEWNĘTRZNE NIE RZEZNACZONE DO RENOWACJI ODTWORZYĆ IDENTYCZNIE DO OBECNIE ISTNIEJĄCYCH DRZWI WEJŚCIOWYCH 	Stolarka drzwiowa koloru białego lub brązowego-dokładny kolor do uzgodnienia w trakcie wykonstwa. Stolarka drzwiowa o ciepłym profilu aluminiowym- współczynnika przenikania ciepła $U_{w} \leq 0,8$ [W/m²K] . Zestaw posiadający szyby zespolone wypełnione gazem szlachetnym: Profil z nakładkami termicznymi i ciepłym wzmocnieniem stalowym. Specyfikacja okna: nakładki aluminiowe, które montowane są na zewnętrznej stronie ościeżnicy, skrzydła i ewentualnie słupka; trójkomorowy pakiet szklany, szyby z ciepłą ramką o wysokiej izolacji cieplnej (współczynnik $U_g \leq 0,3$ W/m²K); okno zaopatrzone w 3 uszczelki. Parametry izolacyjne profili przeszkleń (dla całego zestawu): $U_f = 0,69$ W/m²K Klasa szczelność - 4 (wsp. Infiltr. $a = 0,09$) UWAGA DRZWI ZEWNĘTRZNE NIE RZEZNACZONE DO RENOWACJI ODTWORZYĆ IDENTYCZNIE DO OBECNIE ISTNIEJĄCYCH DRZWI WEJŚCIOWYCH 
S _o	1676	1500
H _o	2131	2131
S	1400	1400
H	2000	2000
SZT	2	1

ZESTAWIENIE
STOLARKI
DRZWIOWEJ,
SKALA 1:50

Uwagi:
1. Wszystkie wymiary sprawdzić na budowie.
2. Rysunki rozpatrywać łącznie z pozostałą dokumentacją techniczną szczególnie projektami branżowymi, przedmiarami, kosztorysami, specyfikacją wykonania i odbioru robót.
3. Inwentaryzacja została wykonana specyficznie dla przedmiotowego projektu
4. Wszelkie rozwiązania zamienne konsultować z inwestorem oraz autorem projektu.
5. W razie wykrycia niezgodności w dokumentacji kontaktować się z autorem projektu

BARBARA FILIPOWSKA B.V.F.K STUDIO, UL. RÓŻRYWKA 20/12 31-419 KRAKÓW					
Inwestor	Zarząd Budynków Komunalnych w Krakowie, ul. Bolesława Czerwieńskiego 16, 31-319, Kraków				B.V. F.K
Obiekt i adres	Przychodnia zdrowia, Os. Na Skarpie 32 Kraków, działka nr 187/1, obr. ew. 47, jedn. ew. Nowa Huta				STUDIO
Temat	Projekt termomodernizacji budynku przychodni zdrowia przy Os. Na Skarpie 32 obejmujący: ocieplenie elewacji, wymianę okien i drzwi zewnętrznych, remont dachu polegający na dociepleniu stropodachu oraz remoncie instalacji co oraz odgromowej			Branża	ARCHITEKTURA
Treść rysunku	STOLARKA DRZWIOWA PRZEZNACZONA DO WYMIANY	Nr uprawnień	Podpis	Data	01/2016
Autor opracowania	mgr inż. arch Barbara Filipowska	MPO1A/21/2011		Skala	1:50
				Nr Rys.	14