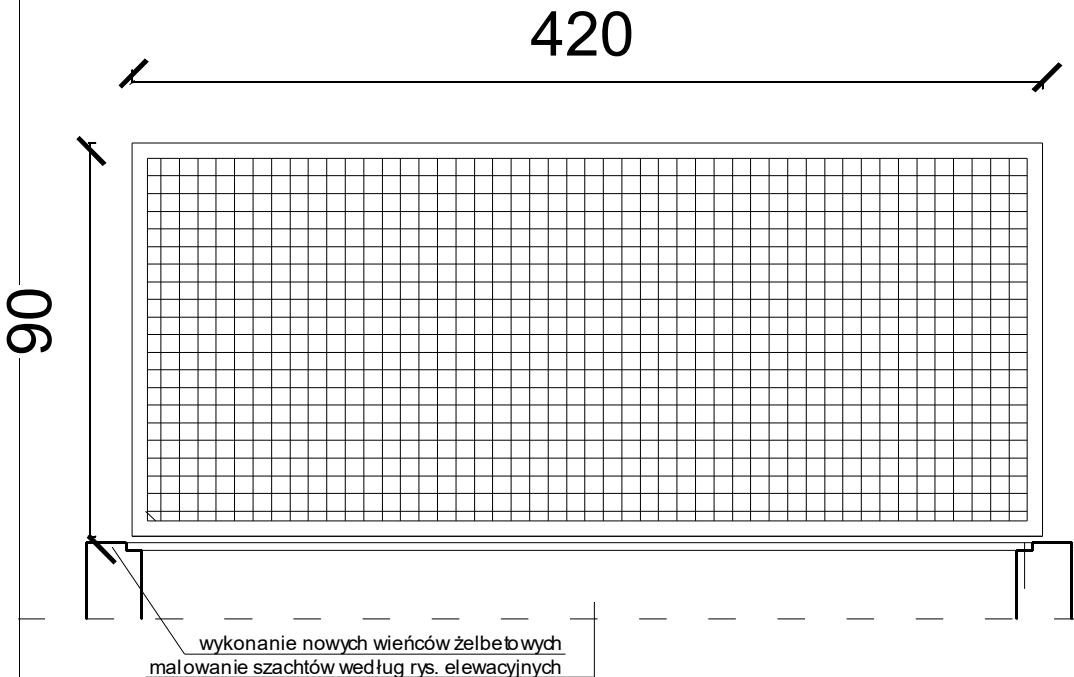
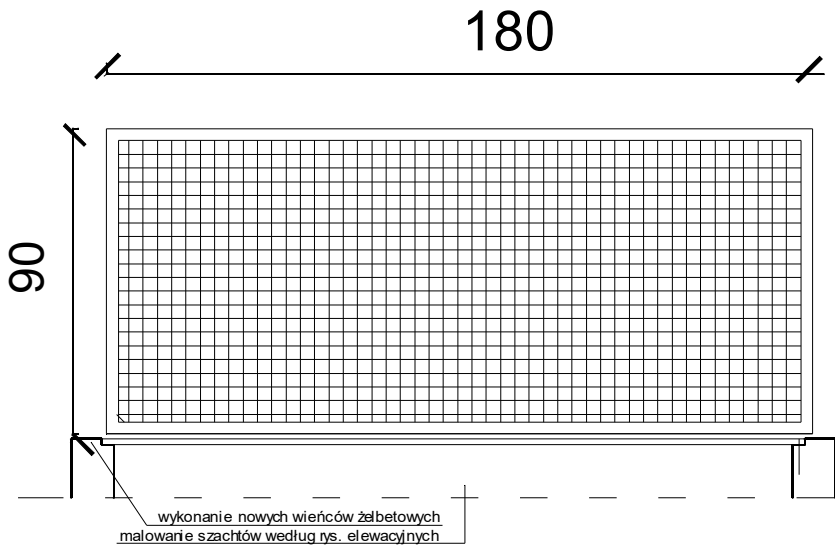


ZESTAWIENIE
KRAT, SKALA 1:50

Krata typu pomostowego ogniodporna
zabezpieczona antykorozyjnie, antypoślizgowa
oczko 33mm
-płaskowniki 3x30mm.

Krata osadzona w obramieniu z kątownika z zamkiem hakowym
z możliwością otwierania, dostosowana do ruchu pieszego.

	Kp	
		
WYMIARY	90X420CM	90X160CM
	9	3

- Uwagi:
- 1. Wszystkie wymiary sprawdzić na budowie.
 - 2. Rysunki rozpatrywać łącznie z pozostałą dokumentacją techniczną szczególnie projektami branżowymi, przedmiarami, kosztorysami, specyfikacją wykonania i odbioru robót.
 - 3. Inwentaryzacja została wykonana specyficznie dla przedmiotowego projektu
 - 4. Wszelkie rozwiązania zamienne konsultować z inwestorem oraz autorem projektu.
 - 5. W razie wykrycia niezgodności w dokumentacji kontaktować się z autorem projektu

BARBARA FILIPOWSKA B.V.F.K STUDIO, UL. RÓŻYWKI 20/12 31-419 KRAKÓW					
Inwestor	Zarząd Budynków Komunalnych w Krakowie, ul. Bolesława Czerwieńskiego 16, 31-319, Kraków				B.V. F.K
Obiekt i adres	Przychodnia zdrowia, Os. Na Skarpie 32 Kraków, działka nr 187/1, obr. ew. 47, jedn. ew. Nowa Huta				STUDIO
Temat	Projekt termomodernizacji budynku przychodni zdrowia przy Os. Na Skarpie 32 obejmujący: ocieplenie elewacji, wymianę okien i drzwi zewnętrznych, remont dachu polegający na dociepleniu stropodachu oraz remoncie instalacji co oraz odgromowej			Branża	ARCHITEKTURA
				Podpis	Data
Treść rysunku	ZESTAWIENIE KRAT pomostowych	Nr uprawnień			01/2016
Autor opracowania	mgr inż. arch Barbara Filipowska	MPOIA/21/2011		Skala	1:50
				Nr Rys.	15