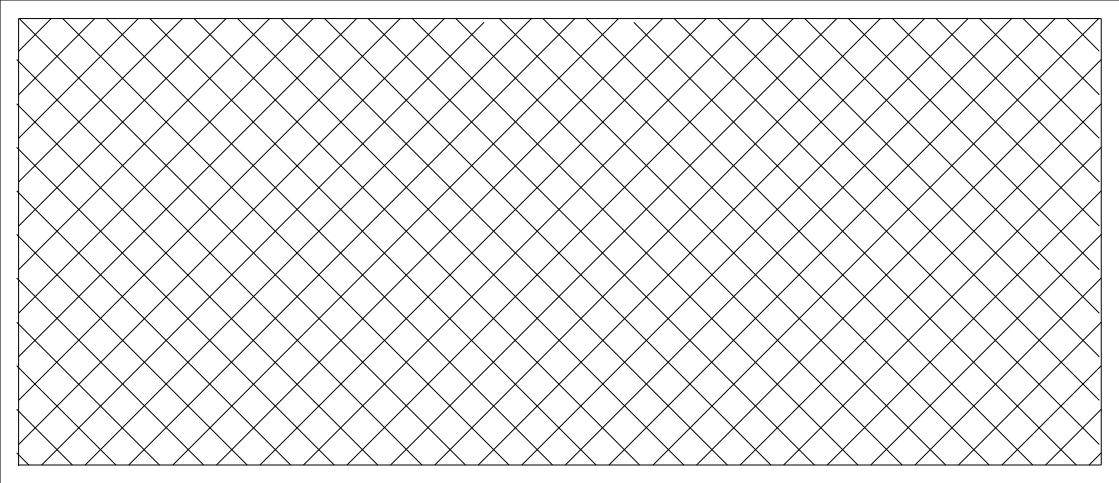
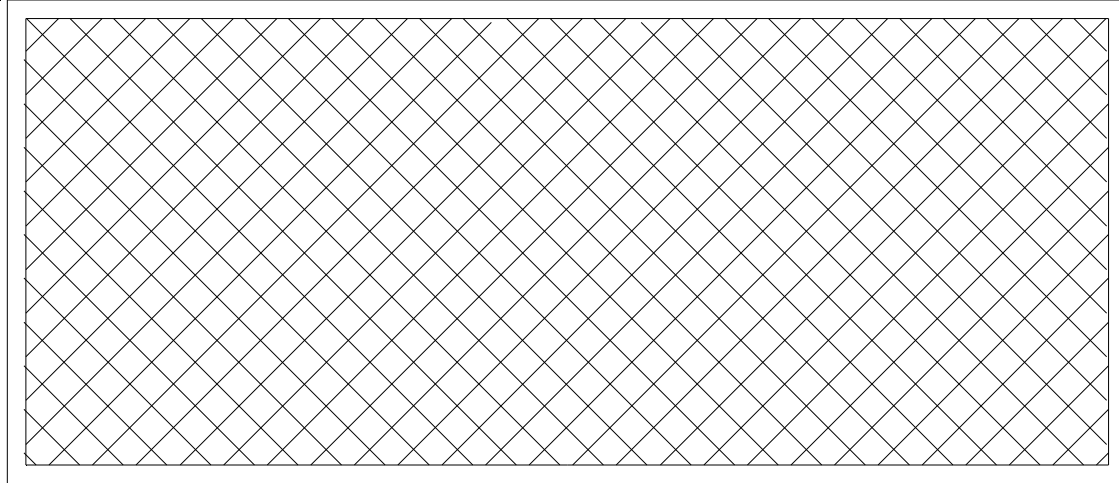
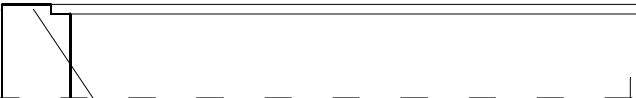


krata typu pomostowego ogniodporna zabezpieczona antykorozyjnie, antypoślizgowa stałych min. 80% według normy DIN 24537, a zabezpieczenie antykorozyjne wykonana w procesie cynkowania ogniowego zgodnie z normą EN ISO 1461 (DIN 50976), oczko 33mm -płaskowniki 3x30mm – antypoślizgowe żłobienie krawędzi płaskowników -krata zamykana na kłódkę	ILOŚĆ	
	1	1 krata typu pomostowego ogniodporna zabezpieczona antykorozyjnie, antypoślizgowa stałych min. 80% według normy DIN 24537, a zabezpieczenie antykorozyjne wykonana w procesie cynkowania ogniowego zgodnie z normą EN ISO 1461 (DIN 50976), oczko 33mm -płaskowniki 3x30mm – antypoślizgowe żłobienie krawędzi płaskowników -krata zamykana na kłódkę
630 128 		380 128 
 wykonanie nowych wieńców żelbetowych malowanie szachtów według rys. elewacyjnych		 wykonanie nowych wieńców żelbetowych malowanie szachtów według rys. elewacyjnych

Inwestor		Zarząd Budynków Komunalnych w Krakowie, ul. Bolesława Czerwieńskiego 16, 31-319, Kraków		B.V. F.K.	
Obiekt i adres		Os. os. Na Wzgórzach 1, Kraków - budynek przychodni zdrowia		STUDIO	
Temat		Projekt termomodernizacji budynku przychodni zdrowia przy Na Wzgórzach 1 obejmujący: ocieplenie elewacji, wymianę okien i drzwi zewnętrznych, remont dachu polegający na dociepleniu stropodachu oraz remoncie instalacji i odgromowej		Branża	Architektura
Treść rysunku		PROJEKT KRAT POMOSTOWYCH	Nr uprawnień	Podpis	Data 03/2016
Autor opracowania		mgr inż.arch. Barbara Filipowska	MP01A/021/2011		Skala 1:10
					Nr Rys. 17