


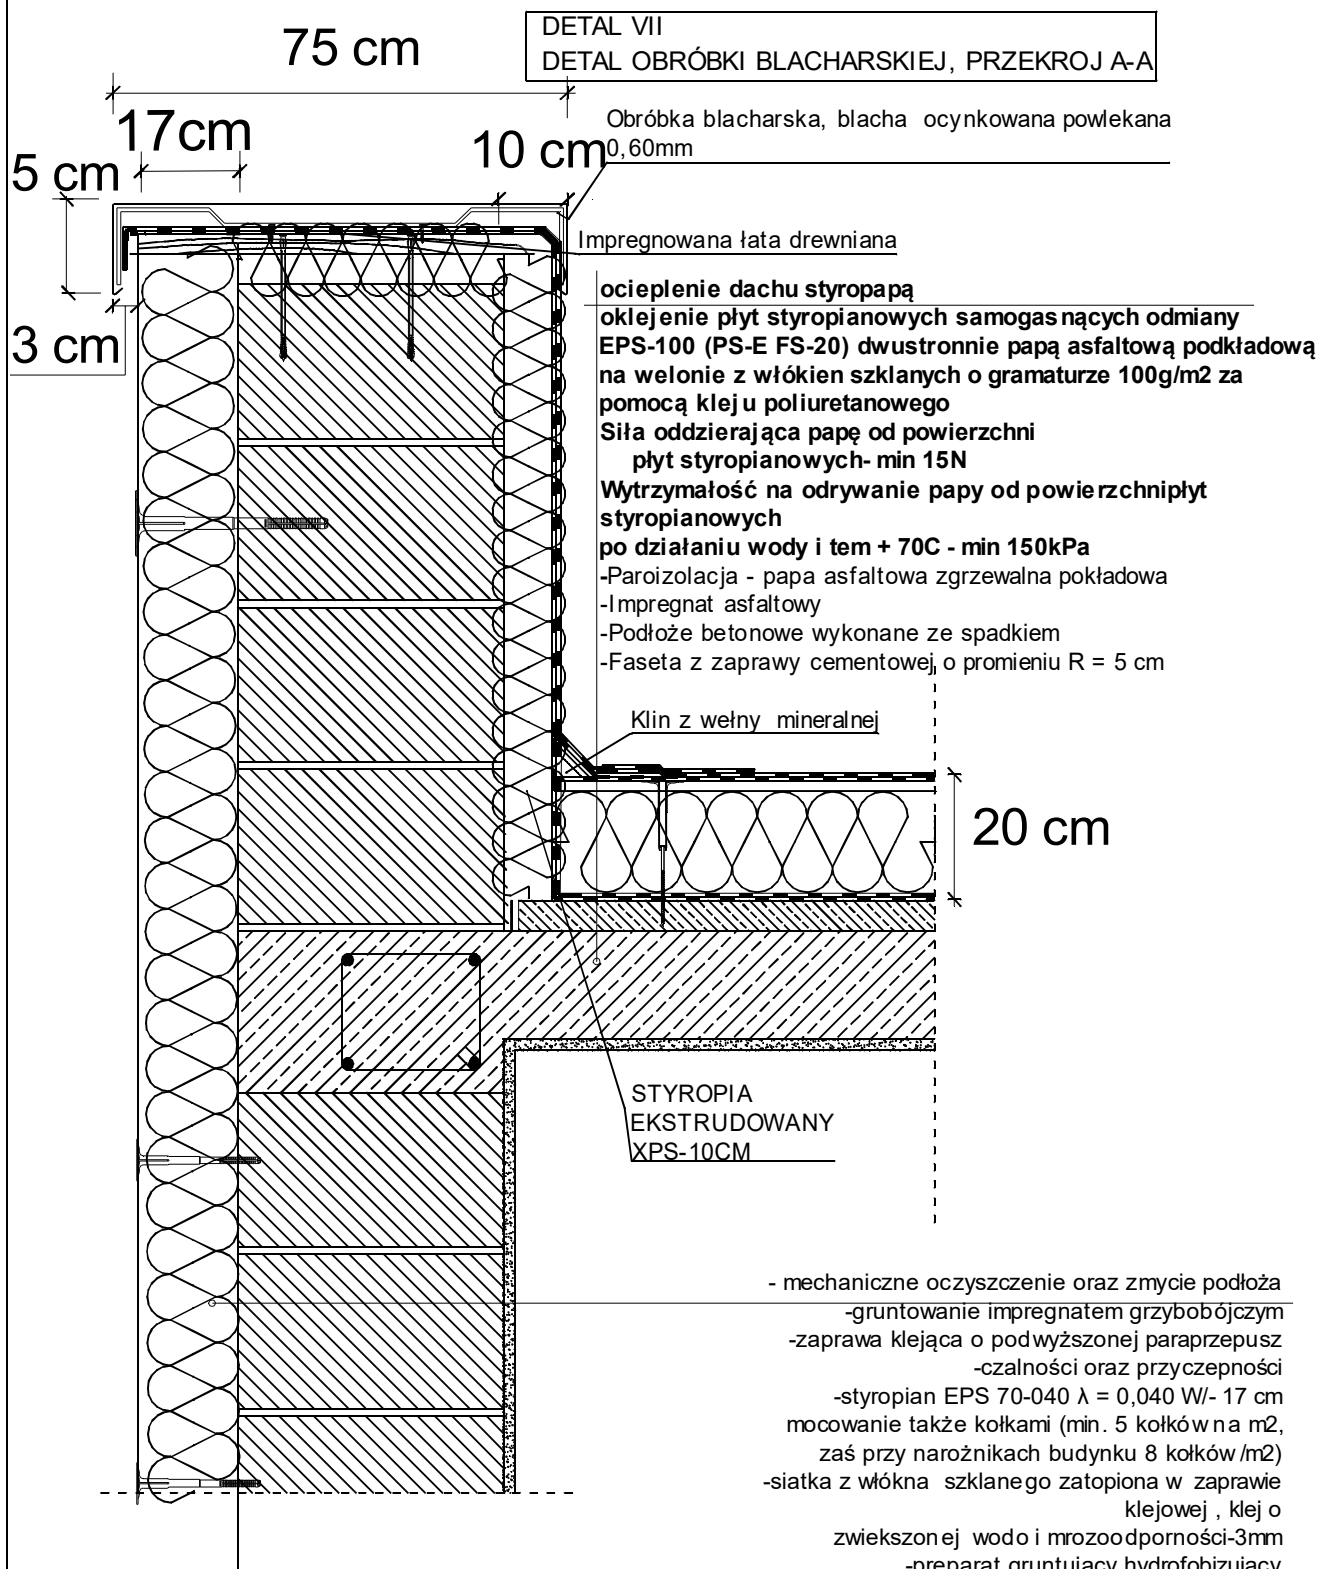

Uwagi:

1. Wszystkie wymiary sprawdzić na budowie.
2. Rysunki rozpatrywać łącznie z pozostałą dokumentacją techniczną szczególnie projektami branżowymi, przedmiarami, kosztorysami, specyfikacją wykonania i odbioru robót.
3. Inwentaryzacja została wykonana specyficznie dla przedmiotowego projektu
4. Wszelkie rozwiązania zamienne konsultować z inwestorem oraz autorem projektu.
5. W razie wykrycia niezgodności w dokumentacji kontaktować się z autorem projektu

BARBARA FILIPOWSKA B.V.F.K STUDIO, UL. RÓŻYWKI 20/12 31-419 KRAKÓW

BARBARA FILIPOWSKA B.V.F.K STUDIO, UL. RÓŻYWKA 20/12 31-419 KRAKÓW					B.V. F.K STUDIO		
Inwestor		Zarząd Budynków Komunalnych w Krakowie, ul. Bolesława Czerwieńskiego 16, 31-319, Kraków					
Obiekt i adres		Ul. Rusznikarka 17, Kraków - budynek przychodni zdrowia					
Temat		Projekt termomodernizacji budynku przychodni zdrowia przy Os. Piastów 40 obejmujący: ocieplenie elewacji, wymianę okien i drzwi zewnętrznych, remont dachu polegający na dociepleniu stropodachu oraz remoncie instalacji <u>ogrzewowej</u>			Branża	Architektura	
Treść rysunku		DETAL VII-DETAL OBRÓBKİ BLACHARSKIEJ, PRZEKROJ A-A		Nr uprawnień	Podpis	Data	03/2016
Autor opracowania		mgr inż.arch. Barbara Filipowska		MPOIA/021/2011		Skala	1:10
						Nr Rys.	18