DETAL IX OCIEPLENIA STROPODACHU PRZY ŚCIANIE ZEWNĘTRZNEJ C-C
SKALA 1:10

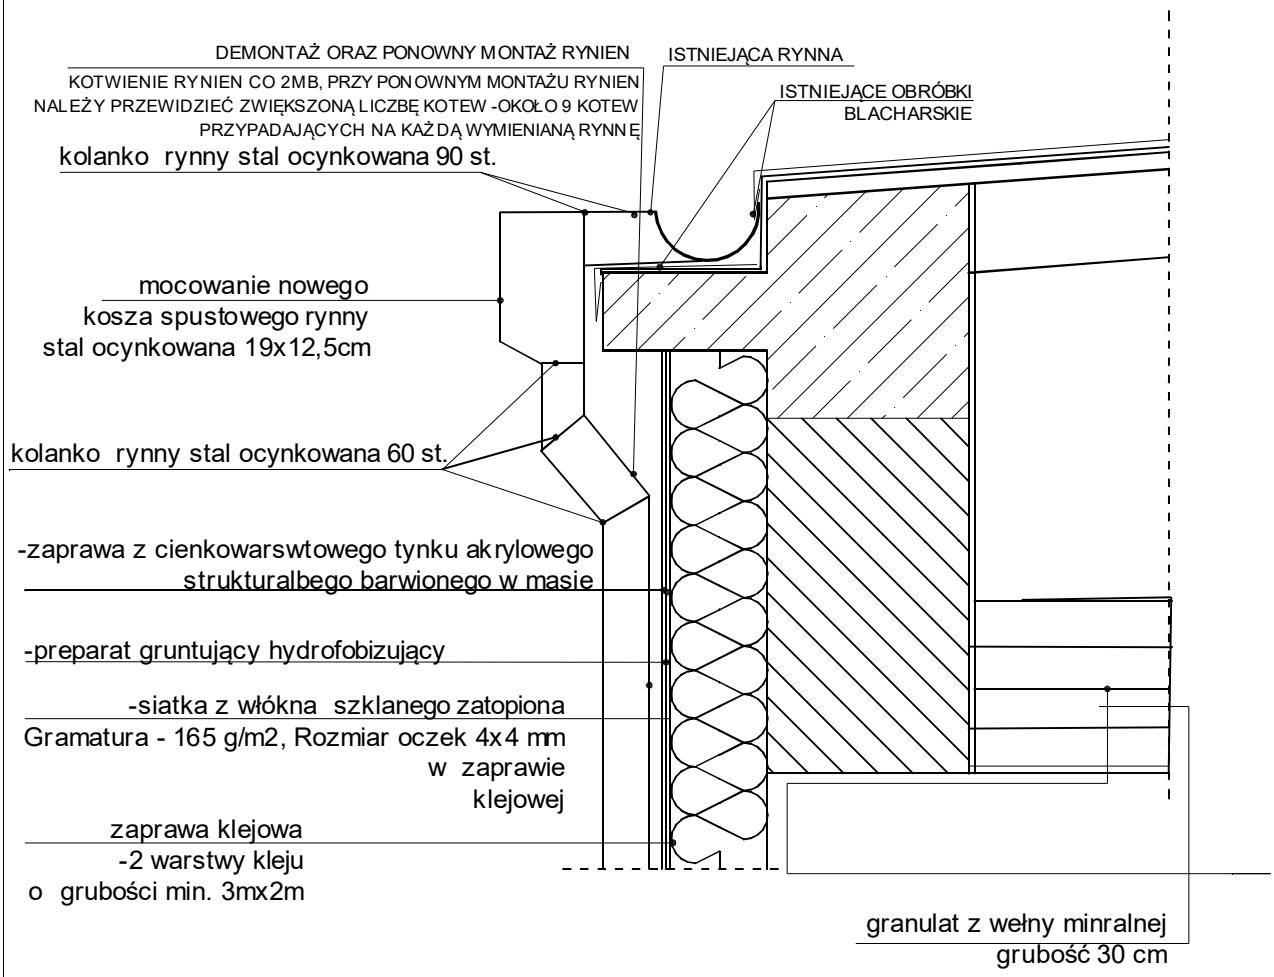

TERMOMODERNIZACJA BUDYNKU:
- mechaniczne oczyszczenie oraz zmycie podłoża
-gruntowanie impregnatem grzybobójczym
-zaprawa klejąca o podwyższonej paraprzepusz
-czalności oraz przyczepności
-styropian EPS 70-040 λ = 0,040 W/- 10 cm
mocowanie także kołkami (min. 5 kołków na m2,
zaś przy narożnikach budynku 8 kołków /m2)
-siatka z włókna szklanego zatopiona w zaprawie klejowej ,klej o
zwiekszonej wodo i mrozoodporności-3mm
-preparat gruntujący hydrofobizujący
-zaprawa z cienkowarstwowego tynku akrylowego
strukturalbego barwionego w masie (ziarnistość 2 mm),
w obrębie cokołu tynk żywiczny , zawartości substancji
stałych min .80%

Uwagi:
1. Wszystkie wymiary sprawdzić na budowie.
2. Rysunki rozpatrywać łącznie z pozostałą dokumentacją techniczną szczególnie projektami branżowymi, przedmiarami, kosztorysami, specyfikacją wykonania i odbioru robót.
3. Inwentaryzacja została wykonana specyficznie dla przedmiotowego projektu
4. Wszelkie rozwiązania zamienne konsultować z inwestorem oraz autorem projektu.
5. W razie wykrycia niezgodności w dokumentacji kontaktować się z autorem projektu

BARBARA FILIPOWSKA B.V.F.K STUDIO, UL. ROZRYWKA 20/12 31-419 KRAKÓW

B.V. F.K STUDIO

Inwestor	**Zarząd Budynków Komunalnych w Krakowie, ul. Bolesława Czerwieńskiego 16, 31-319, Kraków**				
Obiekt i adres	**Przychodnia zdrowia, Os. Na Skarpie 32 Kraków, działka nr 187/1, obr. ew. 47, jedn. ew. Nowa Huta**				
Temat	**Projekt termomodernizacji budynku przychodni zdrowia przy Os. Na Skarpie 32 obejmujący: ocieplenie elewacji, wymianę okien i drzwi zewnętrznych, remont dachu polegający na dociepleniu stropodachu oraz remoncie instalacji co oraz odgromowej**		**Branża**	Architektura	
Treść rysunku	DETAL IX OCIEPLENIA STROPODACHU PRZY ŚCIANIE ZEWNĘTRZNEJ	**Nr uprawnień**	**Podpis**	**Data**	03/2016
Autor opracowania	mgr inż.arch. Barbara Filipowska	MPOIA/021/2011		**Skala**	**1:10**
				Nr Rys.	**19**