


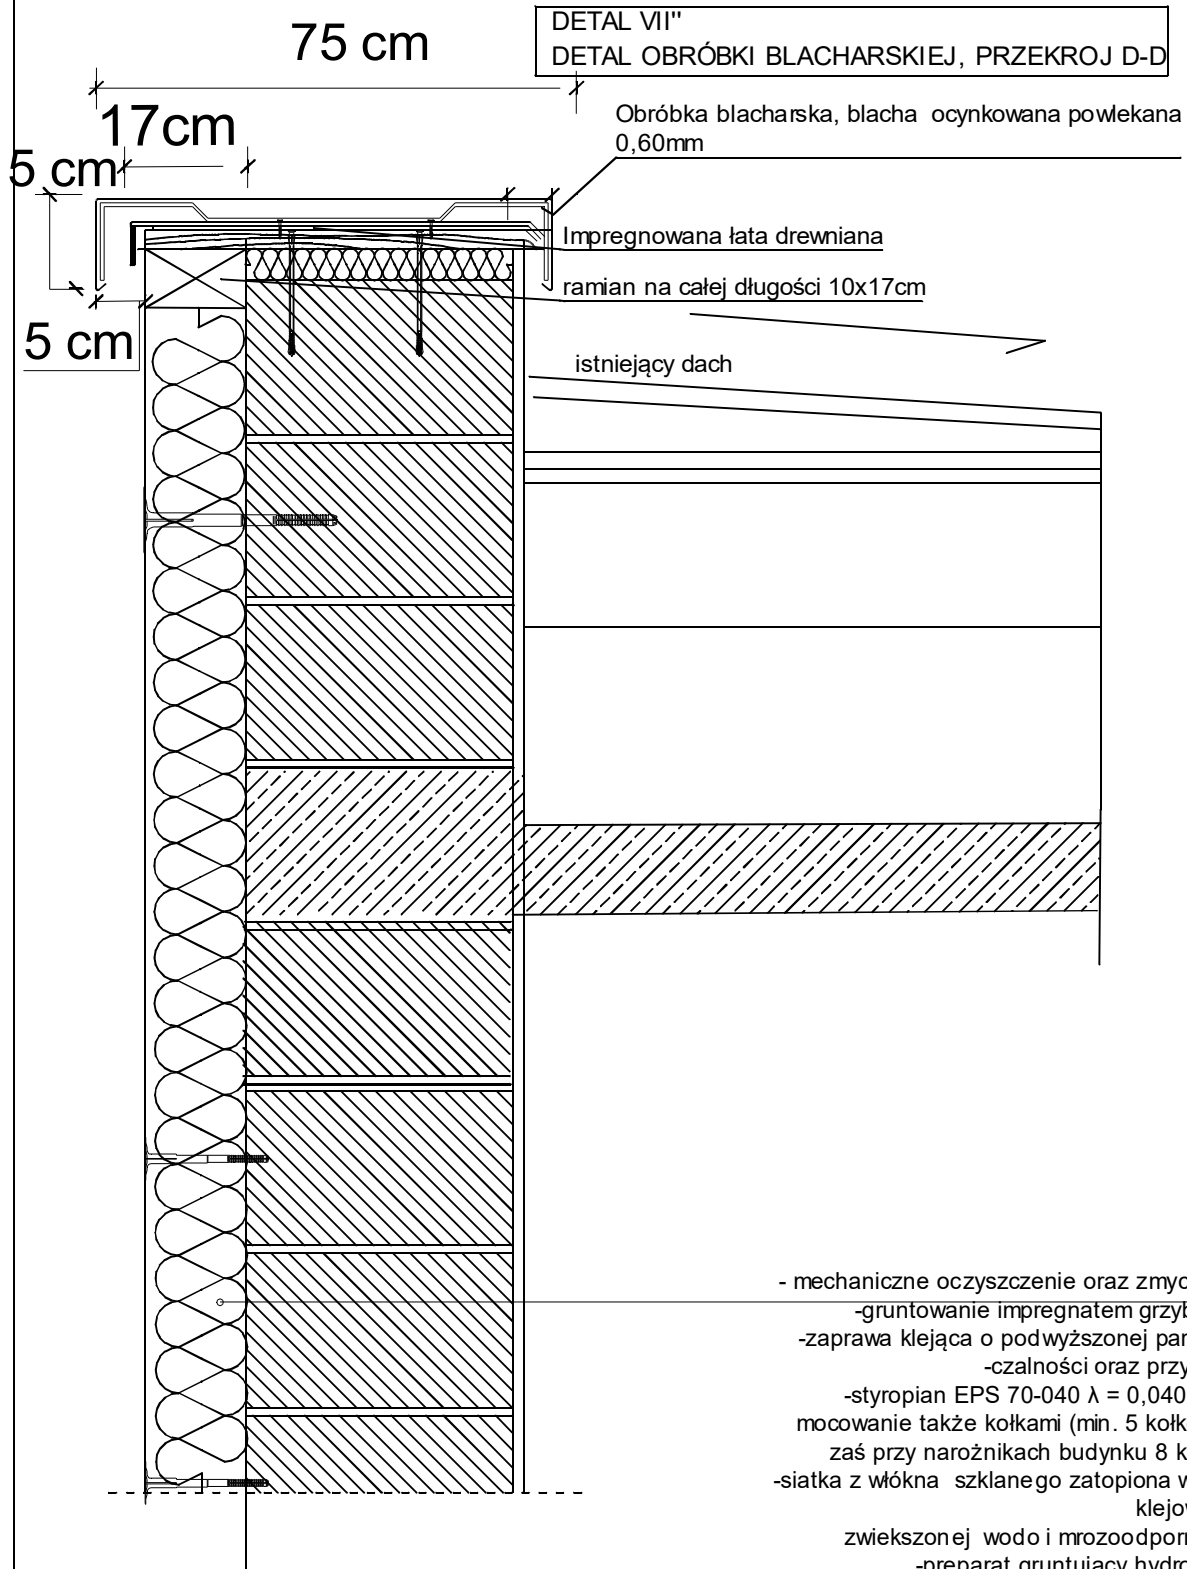

- mechaniczne oczyszczenie oraz zmycie podłoża
- gruntowanie impregnatem grzybobójczym
- zaprawa klejąca o podwyższonej paroprzepuszczalności oraz przyczepności
- styropian EPS 70-040 $\lambda = 0,040$ W/- 17 cm
- mocowanie także kołkami (min. 5 kołków na m^2 , zaś przy narożnikach budynku 8 kołków $/m^2$)
- siatka z włókna szklanego zatopiona w zaprawie klejowej, klej o zwiększonej wodoodporności-3mm
- preparat gruntujący hydrofobizujący
- zaprawa z cienkowarstwowego tynku akrylowego strukturalnego barwionego w masie (ziarnistość 2 mm), w obrębie cokołu tynk żywiczny, zawartości substancji stałych min. 80%

Uwagi:

1. Wszystkie wymiary sprawdzić na budowie.
2. Rysunki rozpatrywać łącznie z pozostałą dokumentacją techniczną szczególnie projektami branżowymi, przedmiarami, kosztorysami, specyfikacją wykonania i odbioru robót.
3. Inwentaryzacja została wykonana specyficznie dla przedmiotowego projektu
4. Wszelkie rozwiązania zamienne konsultować z inwestorem oraz autorem projektu.
5. W razie wykrycia niezgodności w dokumentacji kontaktować się z autorem projektu

BARBARA FILIPOWSKA B.V.F.K STUDIO, UL. RDZRYWKA 20/12 31-419 KRAKÓW					
Inwestor	Zarząd Budynków Komunalnych w Krakowie, ul. Bolesława Czerwieńskiego 16, 31-319, Kraków				B.V. F.K.
Obiekt i adres	Ul. Rusznikarka 17, Kraków - budynek przychodni zdrowia				STUDIO
Temat	Projekt termomodernizacji budynku przychodni zdrowia przy Os. Piastów 40 obejmujący: ocieplenie elewacji, wymianę okien i drzwi zewnętrznych, remont dachu polegający na dociepleniu stropodachu oraz remoncie instalacji odgrzewowej		Branża	Architektura	
Treść rysunku	DETAL VII "OBRÓBKI BLACHARSKIEJ, PRZEKROJ D-D"	Nr uprawnień	Podpis	Data	03/2016
Autor opracowania	mgr inż.arch. Barbara Filipowska	MPOIA/021/2011		Skala	1:10
				Nr Rys.	20