


# DETAL IX OCIEPLENIA STROPODACHU PRZY ŚCIANIE ZEWNĘTRZNEJ C-C SKALA 1:10

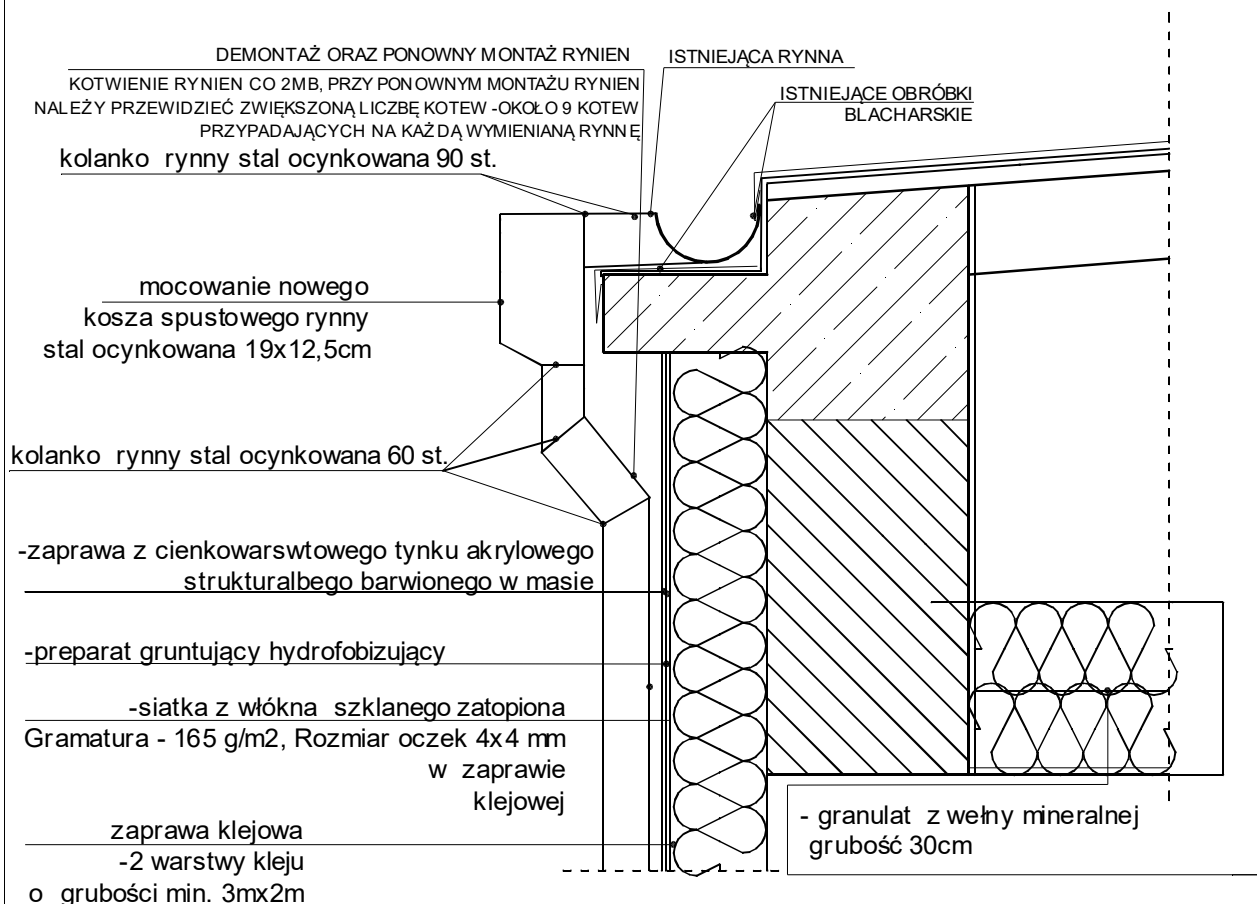

- mechaniczne oczyszczenie oraz zmycie podłoża
- gruntowanie impregnatem grzybobójczym
- zaprawa klejąca o podwyższonej paroprzepuszczalności oraz przyczepności
- styropian EPS 70-040  $\lambda = 0,034-0,040$  W/- 17 cm
- mocowanie także kołkami (min. 5 kołków na m2, zaś przy narożnikach budynku 8 kołków/m2)
- siatka z włókna szklanego zatopiona w zaprawie klejowej, klej o zwiększonej wodo i mrozoodporności-3mm
- preparat gruntujący hydrofobizujący
- zaprawa z cienkowarstwowego tynku akrylowego strukturalnego barwionego w masie (ziarnistość 2 mm), w obrębie cokołu tynk żywiczny, zawartości substancji stałych min. 80%

## Uwagi:

1. Wszystkie wymiary sprawdzić na budowie.
2. Rysunki rozpatrywać łącznie z pozostałą dokumentacją techniczną szczególnie projektami branżowymi, przedmiarami, kosztorysami, specyfikacją wykonania i odbioru robót.
3. Inwentaryzacja została wykonana specyficznie dla przedmiotowego projektu
4. Wszelkie rozwiązania zamienne konsultować z inwestorem oraz autorem projektu.
5. W razie wykrycia niezgodności w dokumentacji kontaktować się z autorem projektu

BARBARA FILIPOWSKA B.V.F.K STUDIO, UL. ROZRYWKA 20/12 31-419 KRAKÓW

|                   |                                                             |   |        |                       |              |
|-------------------|-------------------------------------------------------------|---|--------|-----------------------|--------------|
| Inwestor          |                                                             | Zarząd Budynków Komunalnych w Krakowie,<br>ul. Bolesława Czerwieńskiego 16, 31-319, Kraków   |        | B.V.<br>F.K<br>STUDIO |              |
| Obiekt i adres    |                                                             | Ul. Rusznikarka 17, Kraków - budynek przychodni zdrowia   |        |                       |              |
| Temat             |                                                             | Projekt termomodernizacji budynku przychodni zdrowia przy Os. Piastów 40 obejmujący: ocieplenie elewacji, wymianę okien i drzwi zewnętrznych, remont dachu polegający na dociepleniu stropodachu oraz remoncie instalacji odgromowej |        | Branża                | Architektura |
| Treść rysunku     | DETAL IX OCIEPLENIA STROPODACHU<br>PRZY ŚCIANIE ZEWNĘTRZNEJ | Nr uprawnień   | Podpis | Data                  | 03/2016      |
| Autor opracowania | mgr inż.arch. Barbara Filipowska                            | MPOIA/021/2011   |        | Skala                 | 1:10         |
|                   |                                                             |   |        | Nr Rys.               | 22           |