

DETAL III
DETAL OCIEPLENIA COKOŁU
PRZEKRÓJ PIONOWY
SKALA 1:10

- gruntowanie impregnatem grzybobójczym
- zaprawa klejowa o podwyższonej paroprzepuszczalności oraz przyczepności

Kołek do mocowania termoizolacji z
TRZPIENIEM PLASTIKOWYM 22 CM

STYROPIAN EPS 70-040 $\lambda = 0,034-0,040$ W/- 17 cm

- siatka z włókna szklanego zatopiona
- Gramatura - 165 g/m², Rozmiar oczek 4x4 mm
- w zaprawie klejowej

zaprawa klejowa-grubość zaprawy
minimum 3mm (dwie warstwy pomiędzy
którymi zatopiono siatkę z włókna szklanego)


- siatka z włókna szklanego zatopiona
- Gramatura - 165 g/m², Rozmiar oczek 4x4 mm
- warstwa wzmacniająca dylatację
- część listwy dylatacyjnej typu BP 15E
- szerokość min. 15cm

- preparat gruntujący hydrofobizujący
- tynk cienkowarstwowy akrylowy
- malowanie farbami wg wzornika

profil początkowy

STYROPIAN XPS DO STYKU Z GRUNTEM 12 cm

ZAPRAWA Z CIENKOWARSTWOWEGO
TYNKU ŻYWICZNEGO BARWIONEGO W MASIE

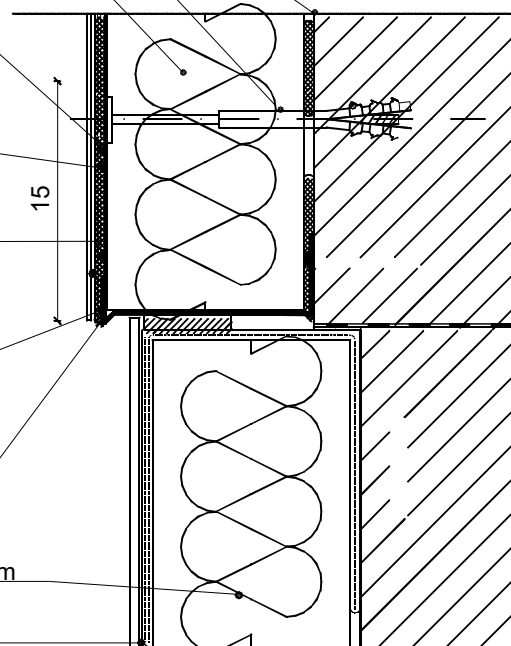

- mechaniczne oczyszczenie oraz zmycie podłoża
- gruntowanie impregnatem grzybobójczym
- zaprawa klejowa o podwyższonej paroprzepuszczalności oraz przyczepności
- styropian EPS 70-040 $\lambda = 0,034-0,040$ W/- 17 cm
- mocowanie także kołkami (min. 5 kołków na m², zaś przy narożnikach budynku 8 kołków /m²)
- siatka z włókna szklanego zatopiona w zaprawie klejowej, klej o zwiększonej wodoodporności-3mm
- preparat gruntujący hydrofobizujący
- zaprawa z cienkowarstwowego tynku akrylowego strukturalnego barwionego w masie (zawartość substancji stałych min. 80%)

Uwagi:

1. Wszystkie wymiary sprawdzić na budowie.
2. Rysunki rozpatrywać łącznie z pozostałą dokumentacją techniczną szczególnie projektami branżowymi, przedmiotami, kosztorysami, specyfikacją wykonania i odbioru robót.
3. Inwentaryzacja została wykonana specyficznie dla przedmiotowego projektu
4. Wszelkie rozwiązania zamienne konsultować z inwestorem oraz autorem projektu.
5. W razie wykrycia niezgodności w dokumentacji kontaktować się z autorem projektu

BARBARA FILIPOWSKA B.V.F.K STUDIO, UL. RÓŻYŃSKA 20/12 31-419 KRAKÓW

Inwestor		Zarząd Budynków Komunalnych w Krakowie, ul. Bolesława Czerwieńskiego 16, 31-319, Kraków		B.V. F.K STUDIO	
Obiekt i adres		Przychodnia zdrowia,Alej a Pokoju 4, Kraków			
Temat		Projekt termomodernizacji budynku przychodni zdrowia przy Alei Pokój u 4, obejmujący: ocieplenie elewacji, wymianę okien i drzwi zewnętrznych, remont dachu polegający na dociepleniu stropodachu oraz remoncie instalacji odgromowej		Branża	Architektura
Treść rysunku		DETAL III OCIEPLENIA COKÓW PRZEKRÓJ PIONOWY	Nr uprawnień	Podpis	Data 03/2016
Autor opracowania		mgr inż.arch. Barbara Filipowska	MPOIA/021/2011		Skala 1:10
					Nr Rys. 23