


DETAL I


OCIEPLENIA NAROŻA PODCIENIA

PRZEKRÓJ PIONOWY

SKALA 1:10

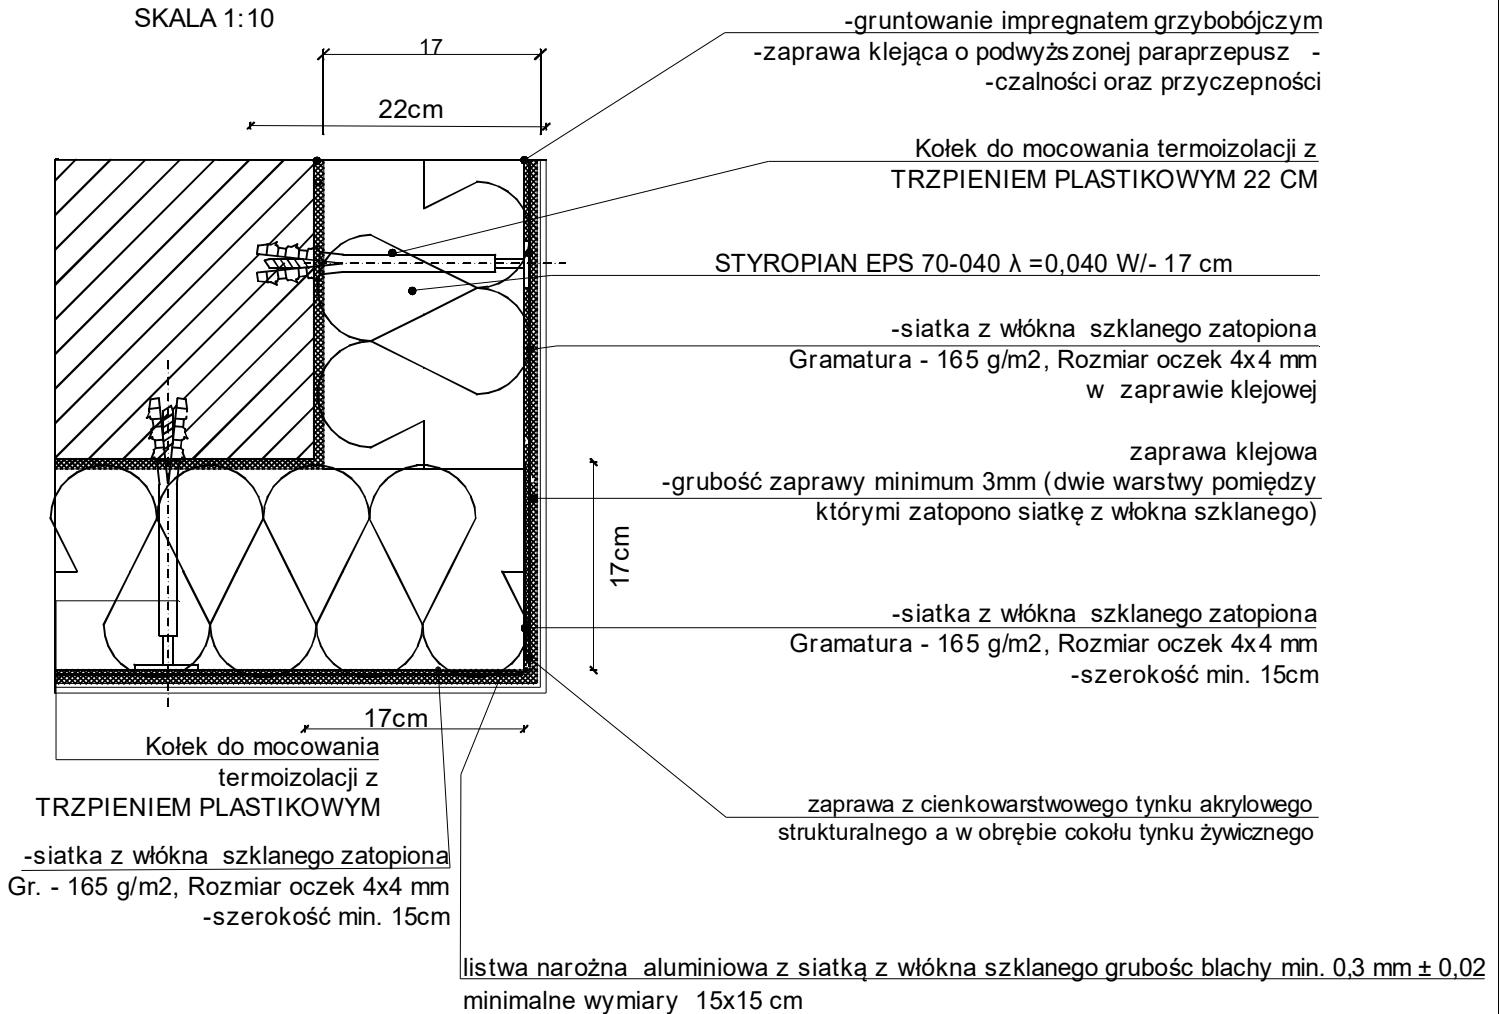

WZMOCNIENIE NAROŻNIKA BUDYNKU

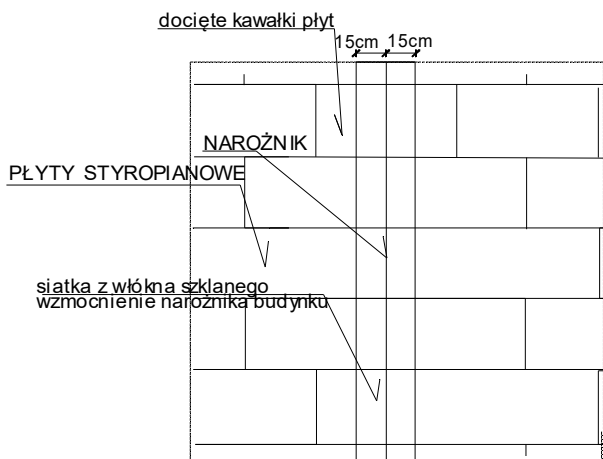

- mechaniczne oczyszczenie oraz zmycie podłoża
- gruntowanie impregnatem grzybobójczym
- zaprawa klejąca o podwyższonej paroprzepuszczalności oraz przyczepności
- styropian EPS 70-040 $\lambda = 0,040$ W/- 17 cm
- mocowanie także kołkami (min. 5 kołków na m², zaś przy narożnikach budynku 8 kołków /m²)
- siatka z włókna szklanego zatopiona w zaprawie klejowej, klej o zwiększonej wodoodporności-3mm
- preparat gruntujący hydrofobizujący
- zaprawa z cienkowarstwowego tynku akrylowego strukturalnego barwionego w masie (ziarnistość 2 mm), w obrębie cokołu tynk żywiczny, zawartości substancji stałych min. 80%

Uwagi:

1. Wszystkie wymiary sprawdzić na budowie.
2. Rysunki rozpatrywać łącznie z pozostałą dokumentacją techniczną szczególnie projektami branżowymi, przedmiotami, kosztorysami, specyfikacją wykonania i odbioru robót.
3. Inwentaryzacja została wykonana specyficznym dla przedmiotu projektu.
4. Wszelkie rozwiązania zamierzać z inwestorem oraz autorem projektu.
5. W razie wykrycia niezgodności w dokumentacji kontaktować się z autorem projektu

BARBARA FILIPOWSKA B.V.F.K STUDIO, UL. RÓŻYŃSKA 20/12 31-419 KRAKÓW

Inwestor		Zarząd Budynków Komunalnych w Krakowie, ul. Bolesława Czerwieńskiego 16, 31-319, Kraków		B.V. F.K STUDIO	
Obiekt i adres		Budynek przy ul. Radomskiej 36/dz. nr 328/2, jedn. ew. 126105_9, obręb nr 0023, 23 Kraków		Projekt termomodernizacji budynku przychodni zdrowia przy ul. Radomskiej 36 obejmujący: ocieplenie elewacji, wymianę okien i drzwi zewnętrznych, remont dachu polegający na dociepleniu stropodachu oraz remonte instalacji ogólnobudowlanej	
Temat		Branża		Architektura	
Treść rysunku		DETAL I OCIEPLENIA NAROŻA PRZEKRÓJ PIONOWY	Nr uprawnień	Podpis	Data
Autor opracowania		mgr inż. arch. Barbara Filipowska	MPOIA/02/2011		03/2016
					Skala
					1:10
					Nr Rys.
					14