



DETAL II OBRÓBK PARAPETU I WZMOCNIENIE OCIEPLENIA WOKÓŁ OKNA


PRZEKRÓJ

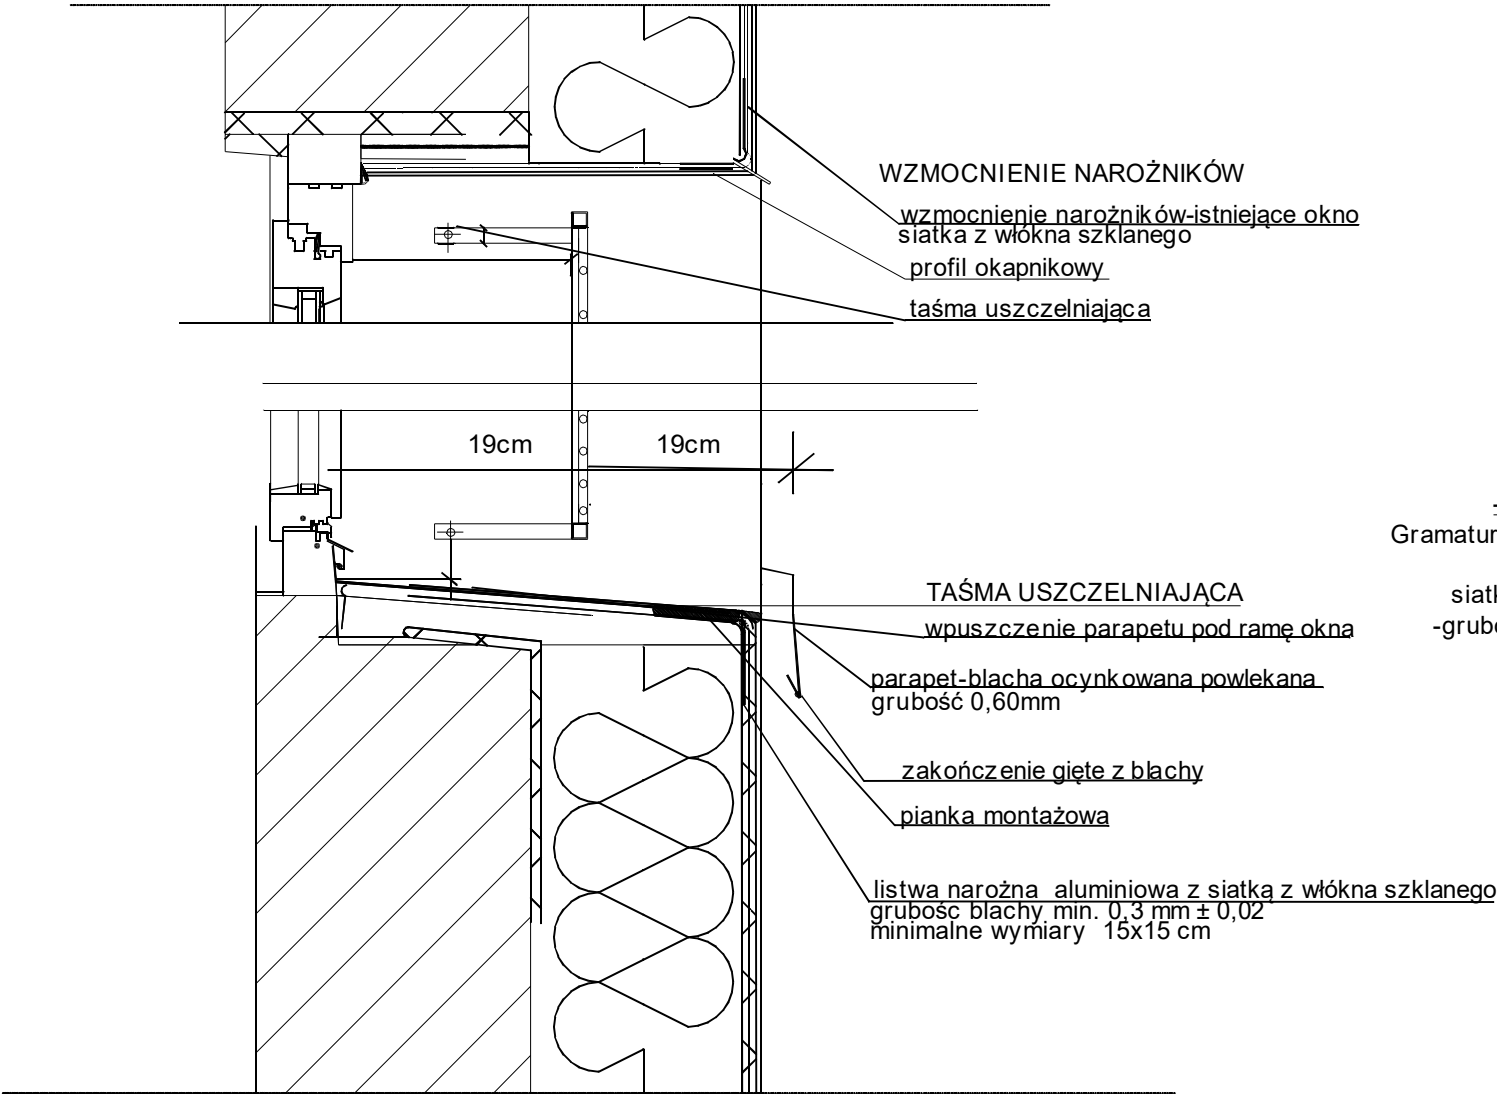


RZUT

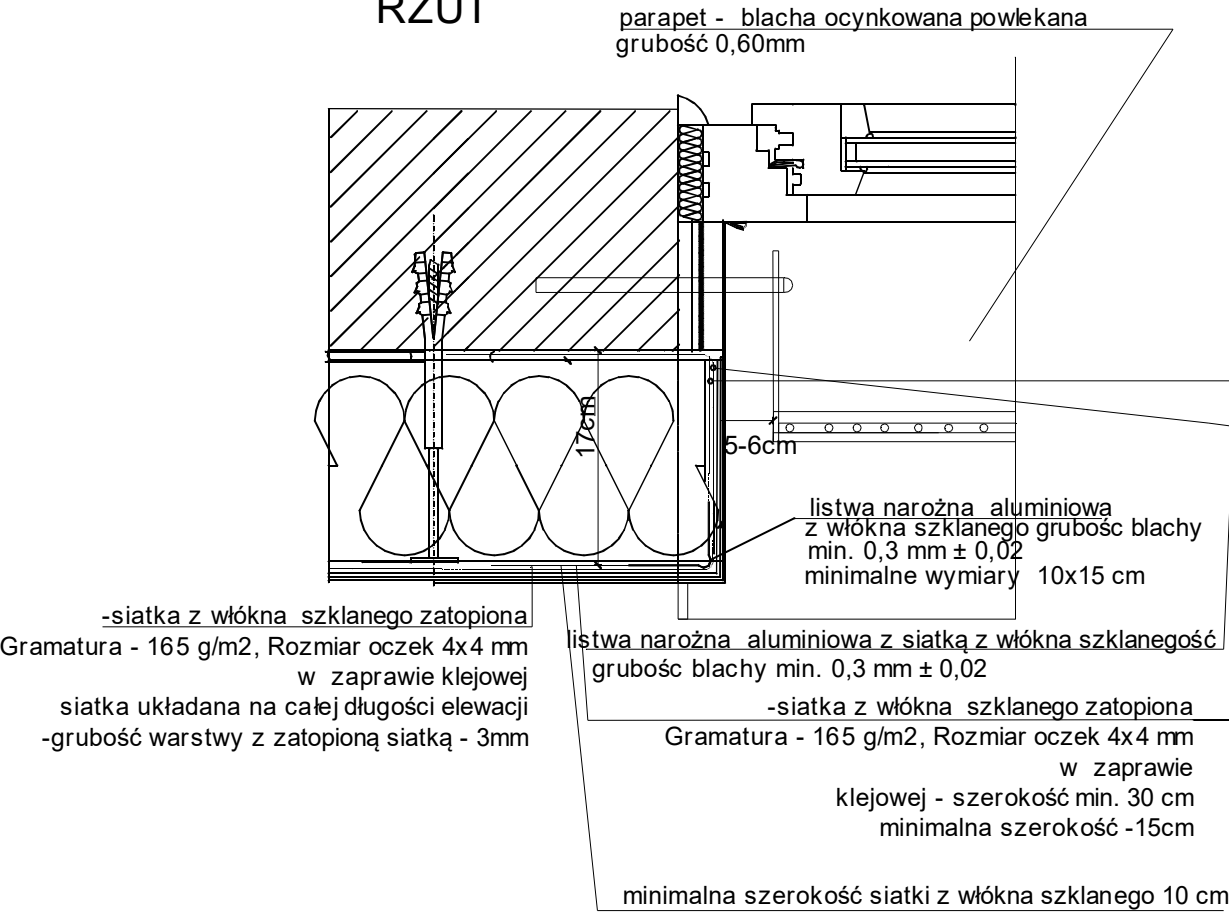

WZMOCNIENIE NAROŻNIKÓW OKIENNYCH

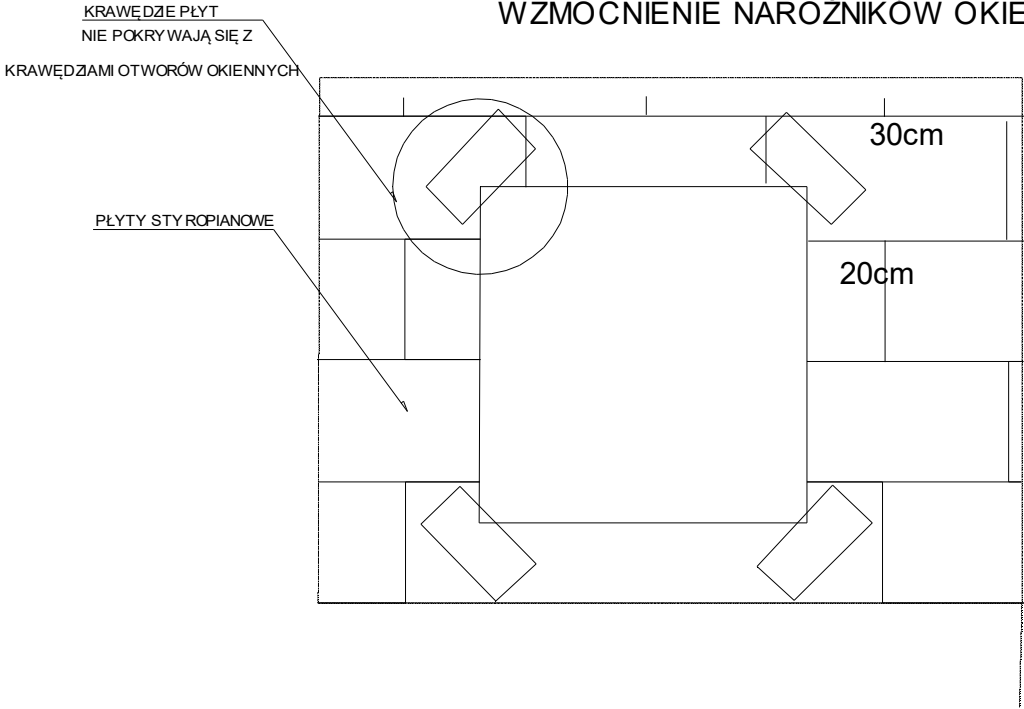

- KOLEJNOŚĆ UKŁADANIA SIATEK Z WŁÓKNA SZKLANEGO:
- 1 SIATKA DIAGONALNA UKŁADANA PRZY NAROŻACH OKIENNYCH (POD KĄTEM 45 ST.) O WYM 20X30CM
 - 2 SIATKA UKŁADA NA WZDŁUŻ KRAWĘDZI OTWORÓW
 - 3 SIATKA UKŁADANA W NAROŻACH OTWORÓW

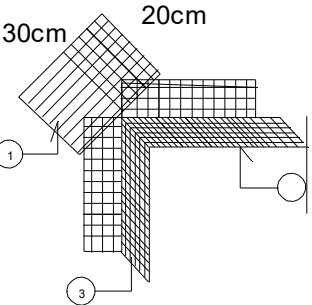

Uwagi:

1. Wszystkie wymiary sprawdzić na budowie.
2. Rysunki rozpatrywać łącznie z pozostałą dokumentacją techniczną szczególnie projektami branżowymi, przedmiarami, kosztorysami, specyfikacją wykonania i odbioru robót.
3. Inwentaryzacja została wykonana specyficjnie dla przedmiotowego projektu
4. Wszelkie rozwiązania zamienne konsultować z inwestorem oraz autorem projektu.
5. W razie wykrycia niezgodności w dokumentacji kontaktować się z autorem projektu

BARBARA FILIPOWSKA B.V.F.K STUDIO, UL. RÓŻRYWKA 20/12 31-419 KRAKÓW						<div>B.V. F.K</div>	
Inwestor	Zarząd Budynków Komunalnych w Krakowie, ul. Bolesława Czerwieńskiego 16, 31-319, Kraków						
Obiekt i adres	Budynek przyul. Radomskiej 36/dz. nr 328/2, jedn. ew. 126105_9, obręb nr 0023, 23 Kraków					STUDIO	
Temat	Projekt termomodernizacji budynku przychodni zdrowia przy ul. Radomskiej 36 obejmujący: ocieplenie elewacji, wymianę okien i drzwi zewnętrznych, remont dachu polegający na dociepleniu stropodachu oraz remoncie instalacji odgromowej			Branża	Architektura		
Treść rysunku	DETAL II OBRÓBK PARAPETU	Nr uprawnień	Podpis	Data	03/2016		
Autor opracowania	mgr inż.arch. Barbara Filipowska	MPOIA/021/2011		Skala	1:10		
				Nr Rys.	20		