


DETAL VIII -DETAL  
OBRÓBKI BLACHARSKIEJ, PRZEKROJ B-B

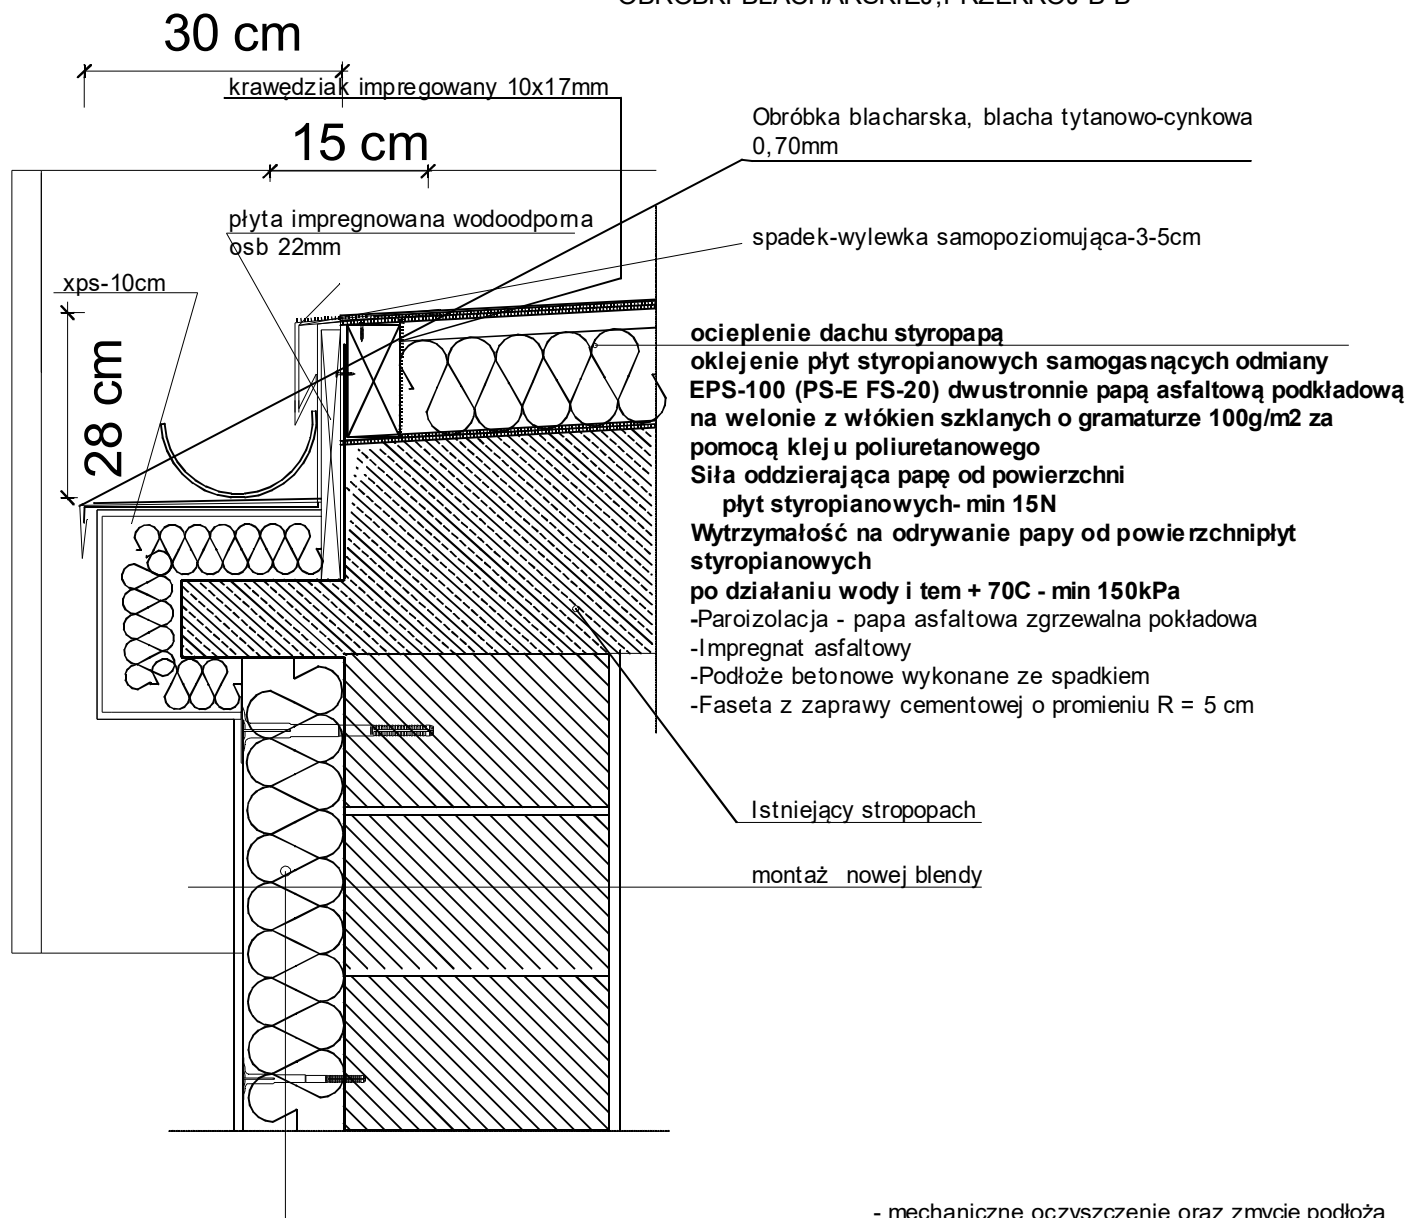

**ocieplenie dachu styropapą**  
**oklejenie płyt styropianowych samogasnących odmiany EPS-100 (PS-E FS-20) dwustronnie papą asfaltową podkładową na welonie z włókien szklanych o gramaturze 100g/m2 za pomocą kleju poliuretanowego**  
**Siła oddzierająca papę od powierzchni płyt styropianowych- min 15N**  
**Wytrzymałość na odrywanie papy od powierzchni płyt styropianowych po działaniu wody i t<sub>em</sub> + 70C - min 150kPa**  
 -Paroizolacja - papa asfaltowa zgrzewalna pokładowa  
 -Impregnat asfaltowy  
 -Podłoże betonowe wykonane ze spadkiem  
 -Faseta z zaprawy cementowej o promieniu R = 5 cm

Istniejący stropopach

montaż nowej blendy

- mechaniczne oczyszczenie oraz zmycie podłoża
- gruntowanie impregnatem grzybobójczym
- zaprawa klejąca o podwyższonej paroprzepuszczalności oraz przyczepności
- styropian EPS 70-040  $\lambda = 0,034-0,040$  W/- 17 cm mocowanie także kołkami (min. 5 kołków na m2, zaś przy narożnikach budynku 8 kołków/m2)
- siatka z włókna szklanego zatopiona w zaprawie klejowej , klej o zwiększonej wodo i mrozoodporności-3mm
- preparat gruntujący hydrofobizujący
- zaprawa z cienkowarstwowego tynku akrylowego strukturalnego barwionego w masie (ziarnistość 2 mm), w obrębie cokołu tynk żywiczny , zawartości substancji stałych min. 80%

**Uwagi:**

1. Wszystkie wymiary sprawdzić na budowie.
2. Rysunki rozpatrywać łącznie z pozostałą dokumentacją techniczną szczególnie projektami branżowymi, przedmiarami, kosztorysami, specyfikacją wykonania i odbioru robót.
3. Inwentaryzacja została wykonana specyficznie dla przedmiotowego projektu
4. Wszelkie rozwiązania zamienne konsultować z inwestorem oraz autorem projektu.
5. W razie wykrycia niezgodności w dokumentacji kontaktować się z autorem projektu

BARBARA FILIPOWSKA B.V.F.K STUDIO, UL. ROZRYWKA 20/12 31-419 KRAKÓW

B.V. F.K STUDIO					
Inwestor	Zarząd Budynków Komunalnych w Krakowie, ul. Bolesława Czerwieńskiego 16, 31-319, Kraków				
Obiekt i adres	Budynek przy ul. Radomskiej 36/dz. nr 328/2, jedn. ew. 126105_9, obręb nr 0023, 23 Kraków				
Temat	Projekt termomodernizacji budynku przychodni zdrowia przy ul. Radomskiej 36 obejmujący: ocieplenie elewacji, wymianę okien i drzwi zewnętrznych, remont dachu polegający na dociepleniu stropodachu oraz remoncie instalacji odgromowej			Branża	Architektura
Treść rysunku	DETAL VIII, DETAL OBRÓBKI BLACHARSKIEJ, PRZEKROJ B-B	Nr uprawnień	Podpis	Data	03/2016
Autor opracowania	mgr inż. arch. Barbara Filipowska	MPO IA/021/2011		Skala	1:10
				Nr Rys.	21