orientacja:

TERMOMODERNIZACJA BUDYNKU:
- mechaniczne oczyszczenie oraz zmycie podłoża
-gruntowanie impregnatem grzybobójczym
-zaprawa klejąca o podwyższonej paraprzepusz
-czalności oraz przyczepności
-styropian EPS 70-040 λ = 0,040 W/- 17 cm
mocowanie także kołkami (min. 5 kołków na m2,
zaś przy narożnikach budynku 8 kołków /m2)
-siatka z włókna szklanego zatopiona w zaprawie klejowej , klej o
zwiekszonej wodo i mrozoodporności-3mm
-preparat gruntujący hydrofobizujący
-zaprawa z cienkowarstwowego tynku akrylowego
strukturalbego barwionego w masie (ziarnistość 2 mm),
w obrębie cokołu tynk żywiczny , zawartości substancji
stałych min. 80%
-cokół - xps 12cm

ELEWACJA TYLNA
SKALA 1:50

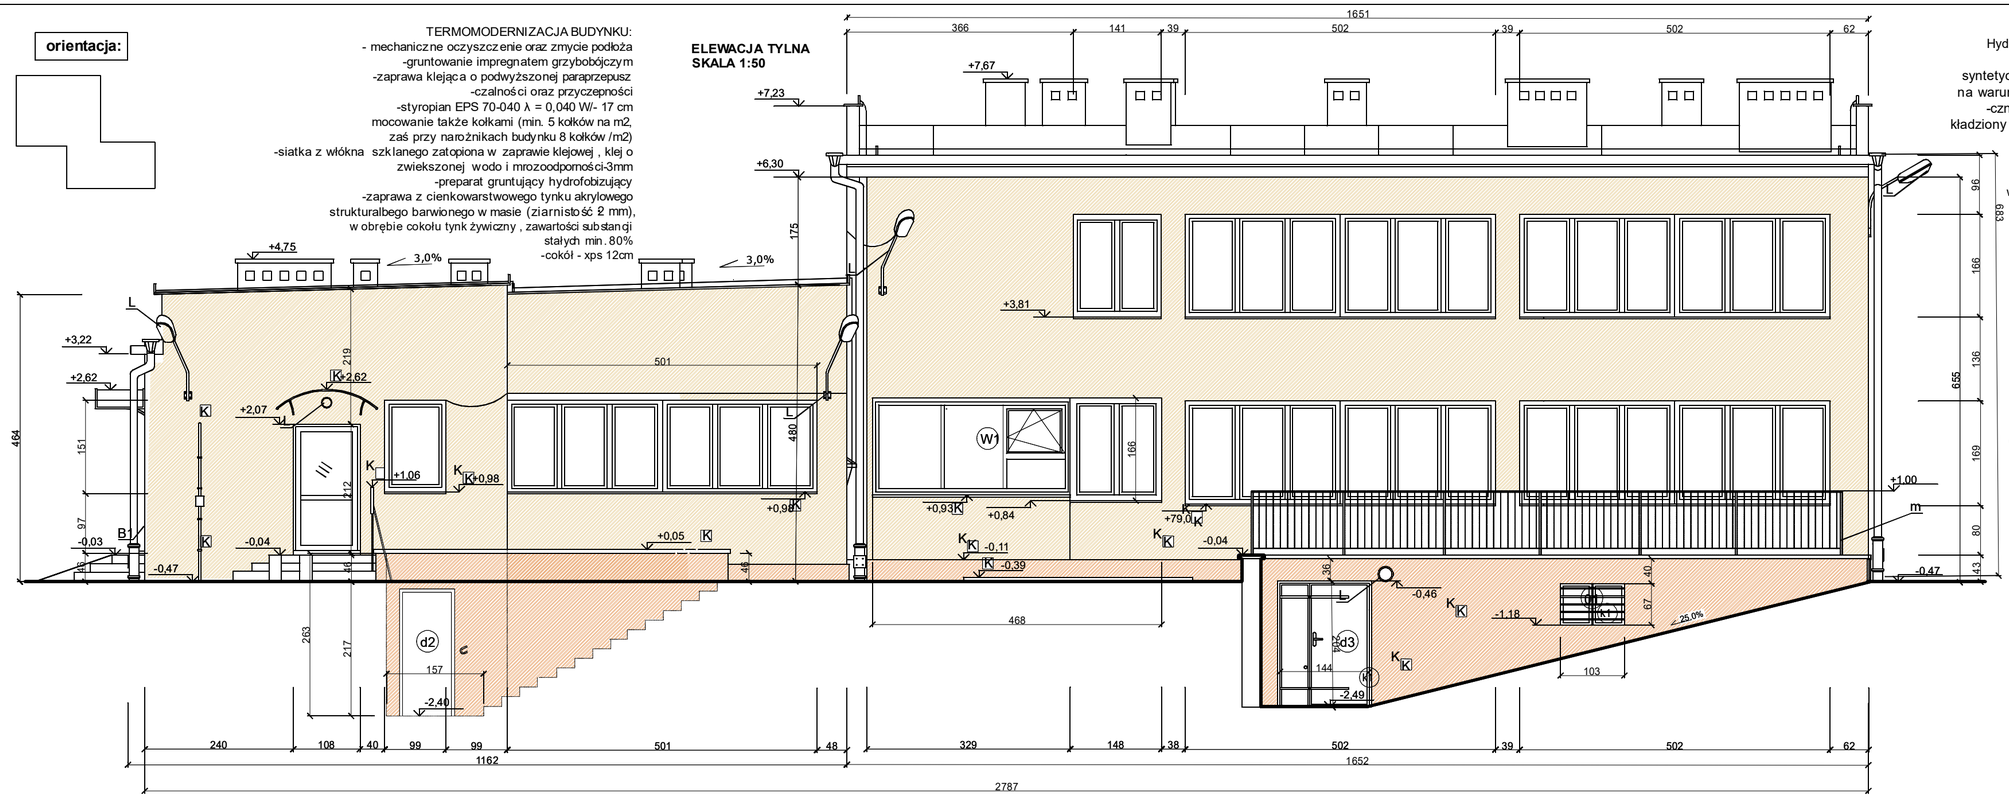

Hydrofobowy cienkowarstwowy tynk akrylowy barwiony w masie. Spoiwo z żywic syntetycznych, wypełniacze mineralne, odpomy na warunki atmosferyczne, wytrzymały mechani--cznie, o właściwościach antygrzybicznych , kładziony w technologii lekkiej-mokrej. Ziarnistość 2,00 mm, struktura "baranek".
Kolor S 3024 Sampre impression

Tynk żywiczny o wielkosci ziarna 2mm, zawartości substancji stałych min. 80%Kolor S 3036 Sempre impression (cokół, przyziemie)

LEGENDA

(k1) (k2) RENOWACJA KRAT OKIENNYCH WG ZESTAWIENIA KRAT

(01) (d1) STOLARKA DO WYMIANY WEDŁUG ZESTAWIENIA STOLARKI

m PIASKOWANIE I MALOWANIE ISTIEJĄCEJ BALUSTRADYPOCHWYTU
PRZEWIDZIANO DEMONTAŻ I PONOWNY MONTAŻ WSZYSTKICH KRAT OKIENNYCH
DETALE ZAŁĄCZONE DO OPRACOWANIA

K WYMIANA KRATKI WENTYLACYJNEJ
KRATKA STALOWA MALOWANA PROSZKOWO-KOLOR RAL 9006

PRZEWIDZIANO DEMONTAŻ I PONOWNY MONTAŻ WSZYSTKICH KRAT NA POZIOMIE PARTERU

L WYMIANA OŚWIETLENIA ZEWNĘTRZNEGO-DEMONTAŻ I PONOWNY MONTAŻ
WEDŁUG PROJEJEKTU ELEKTRYKI

BARBARA FILIPOWSKA B.V.F.K STUDIO, UL. RZEMYKA 26/12 31-419 KRAKÓW

Inwestor	Zarząd Budynków Komunalnych w Krakowie, ul. Bolesława Czerwieńskiego 16, 31-319, Kraków			B.V. F.K STUDIO
Obiekt i adres	Budynek przy ul. Radomskiej36str.nr 3280, jedn. ew. 126105_9, obręb nr 0023_23Kraków			
Temat	Projekt termomodernizacji budynku przychodni zdrowia przy ul. Radomskiej 36 obejmujący: ocieplenie elewacji, wymianę okien i drzwi zewnętrznych, remont dachu polegający na dociepleniu stropodachu oraz remoncie instalacji odgromowej		Branża	ARCHITEKTURA
Treść rysunku	PROJEKT ELEWACJA WSCHODNIA	Nr uprawnień	Podpis	Data 03.2016
Autor opracowania	mgr inż. arch Barbara Filipowska	MPOIA/210/2011		Skala 1:50
				Nr Rys.05