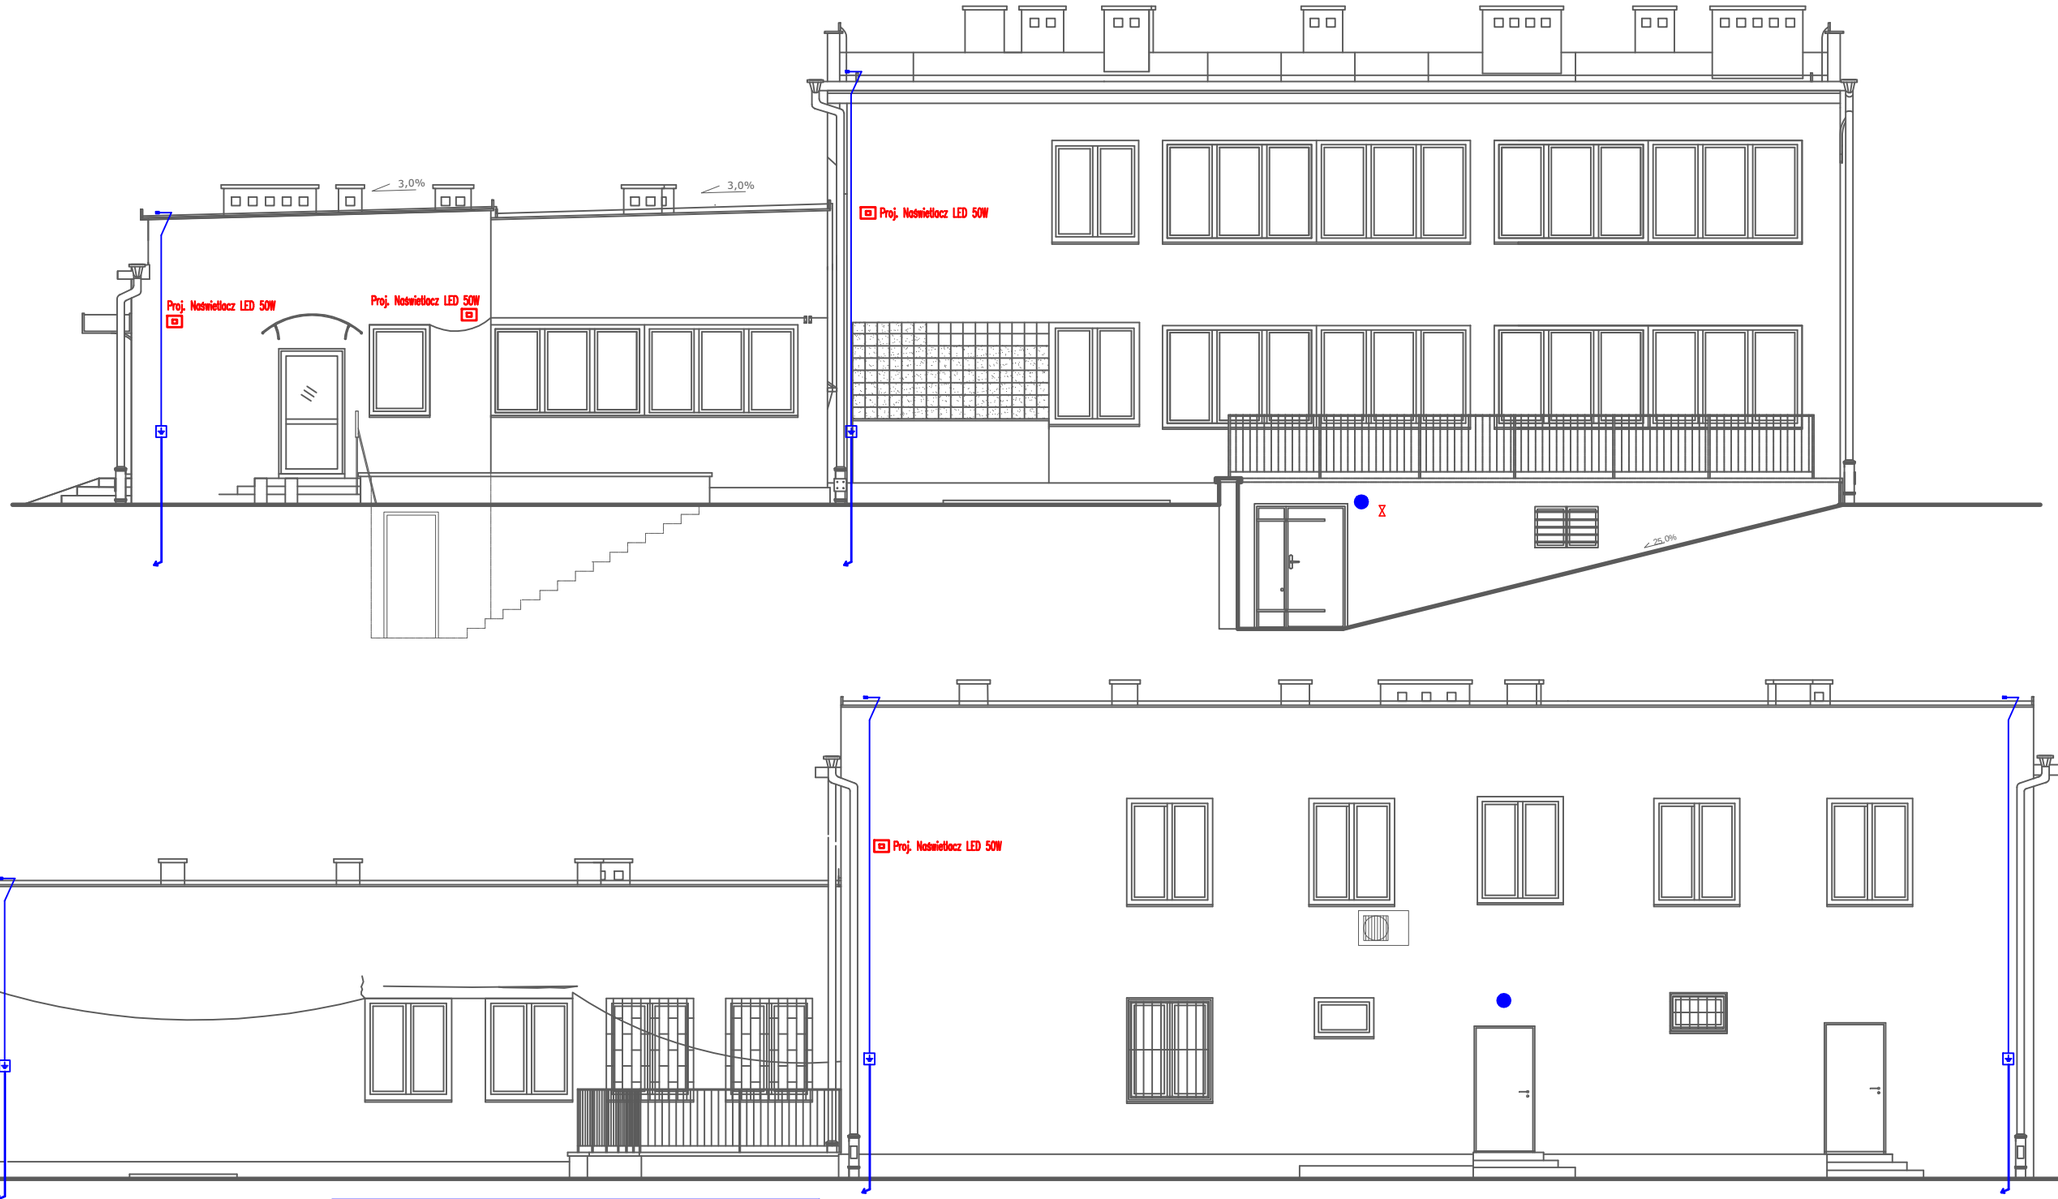

Schemat montażu drutu odgromowego w rurze odgromowej w warstwie ocieplenia

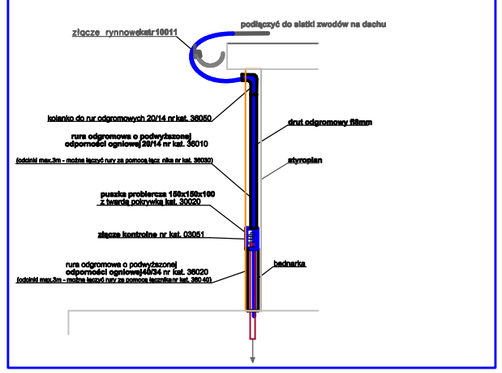

LEGENDA

- Proj. wymiana na Plafonierę hermetyczna LED IP 65 np. MODENA
- Proj. Naświetlacz LED
- Czujnik ruchu
- Istniejący Sygnalizator optyczno– akustyczny alarmu
- Proj. Puszka probiercza montaz 1,2 m od poziomu terenu
- Proj.Przewód odprowadzający Bednarka FeZn 30x4 w rurze 40/30 – połączenie z otoleiem poprzez spawanie
- Proj.Przewód odprowadzający Drut Al lub FeZn fi 8 w rurze 20/14 – połączenie z instalacja odgromową zacisk skręcany
- Istniejacy Klimatyzator– demontaż i ponowny montaż
- Istniejaca Kamera– demontaż i ponowny montaż

BARBARA FILIPOWSKA B.V.F.K STUDIO, UL. ROZRYWKA 20/12 31-419 KRAKÓW

B.V.F.K STUDIO

Inwestor	Zarząd Budynków Komunalnych w Krakowie, ul. Bolesława Czerwieńskiego 16, 31-319, Kraków				
Obiekt i adres	Kraków, ul. Radomska 36				
Temat	Projekt ocieplenia i remontu elewacji bydynku przychodni przy ul. Radomskiej 36 w Krakowie - Instalacja oświetlenia zewn. i odgromowa		Branża	Elektryczna	
Treść rysunku	Elewacja boczna 1, 2	Nr uprawnień	Podpis	Data	01.2016
Autor opracowania	mgr inż. Rafał Góra	MAP/0315/POOE/13		Skala	1:100
				Nr Rys.	E2