


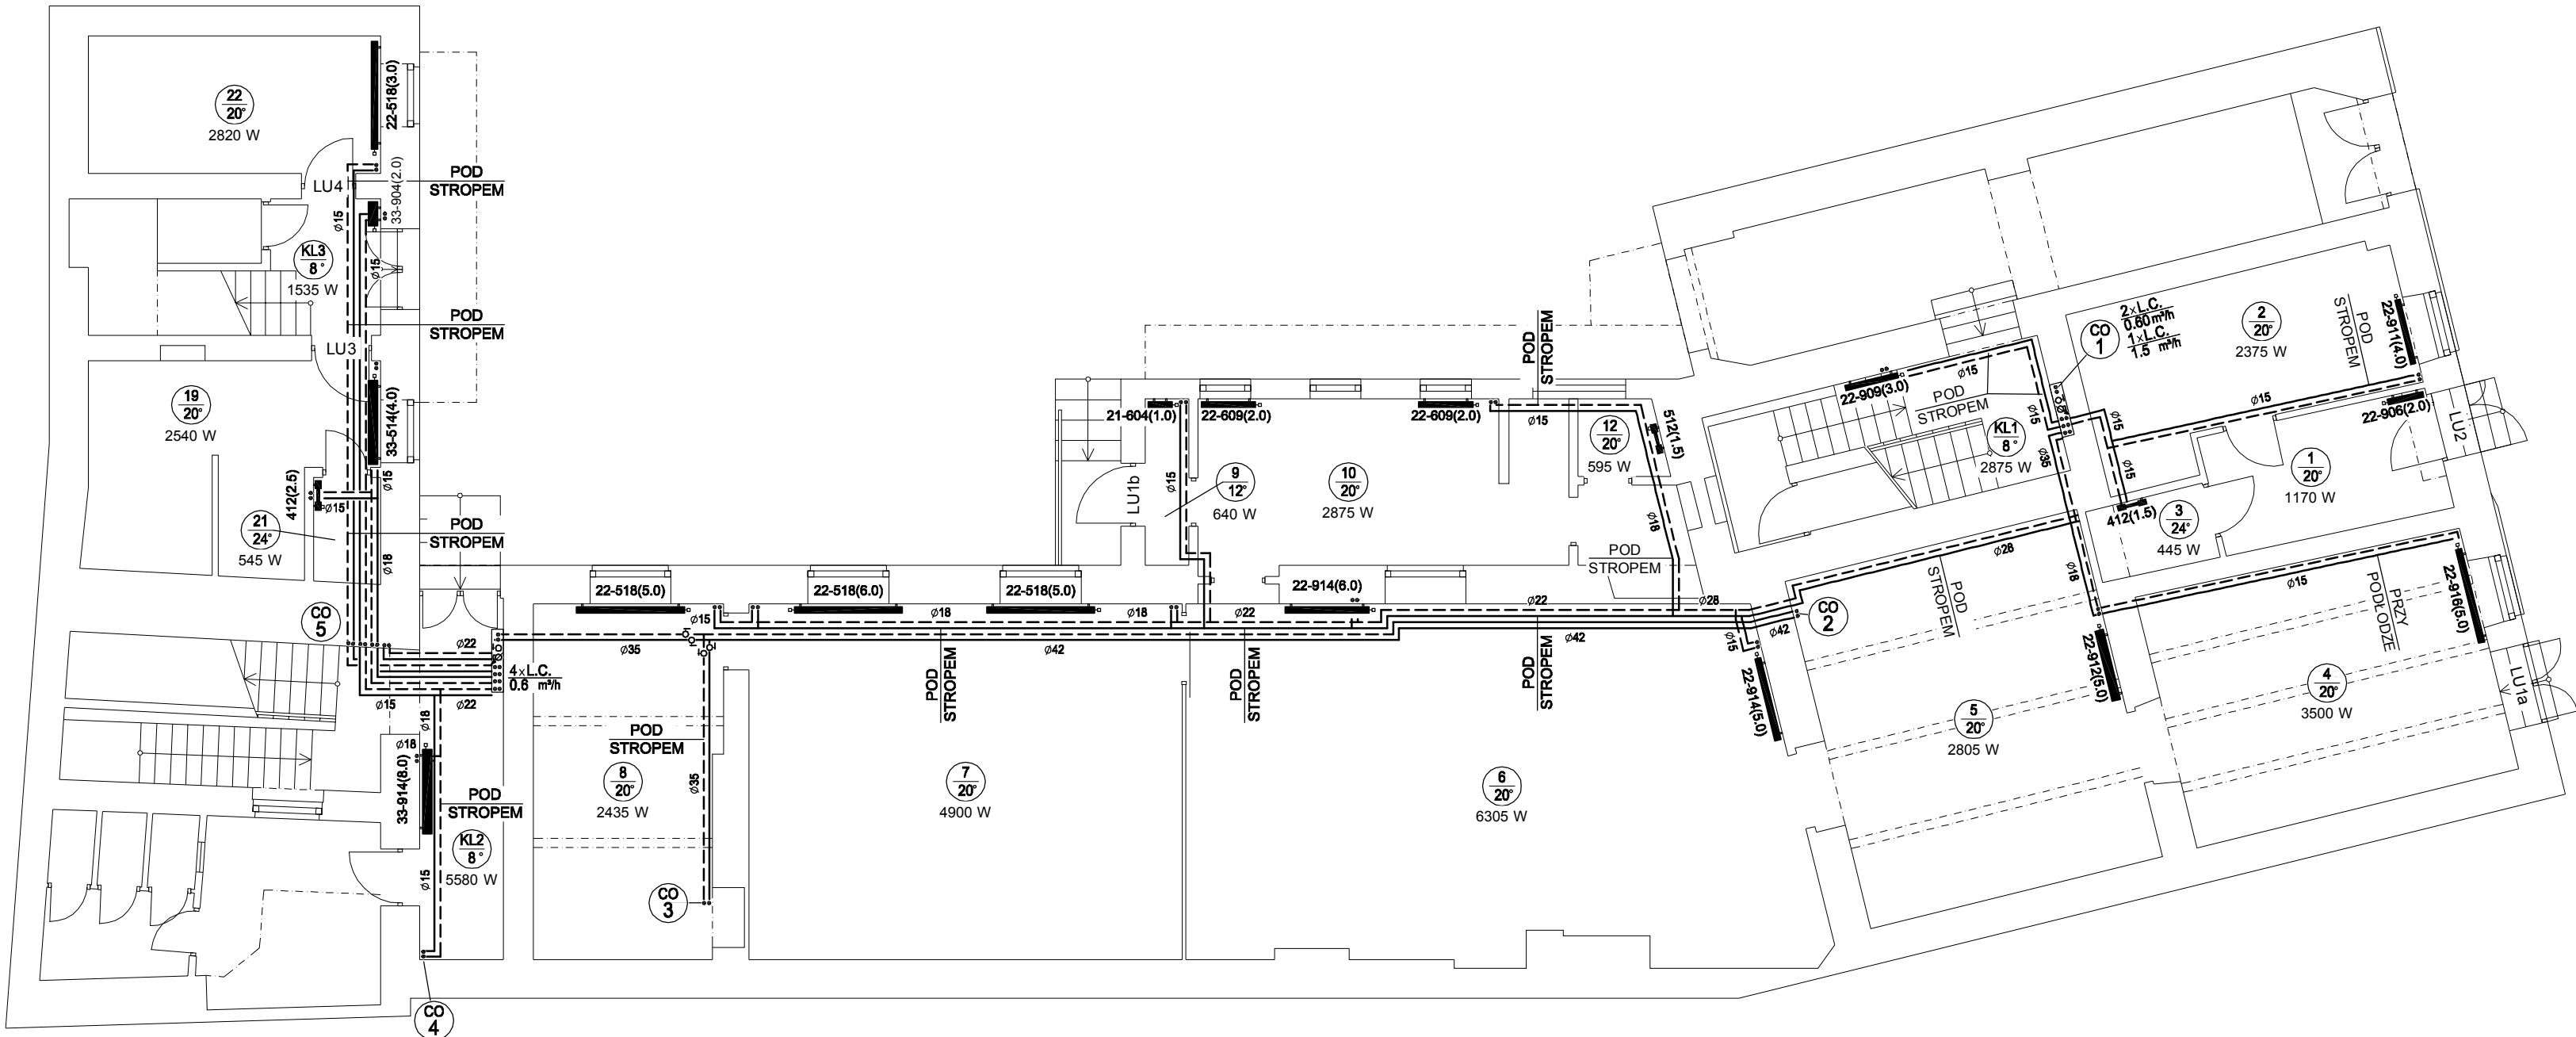

- CO
1

101
20°

2000 W
- GRZEJNIK STALOWO-PŁYTOWY

GRZEJNIK ŁAZIENKOWY DRABINKOWY

GRZEJNIK STALOWO-PŁYTOWY
- GRZEJNIK ŁAZIENKOWY DRABINKOWY

GRZEJNIK ŁAZIENKOWY DRABINKOWY
- RUROCIĄGI GRZEWCZE O PARAM. 80/60°

RUROCIĄGI GRZEWCZE O PARAM. 80/60°

LEGENDA

ZAKŁAD USŁUGOWO-PROJEKTOWY INSTADT kompleksowe projekty branży sanitarnej 30-701 KRAKÓW ul. ZABŁOCIE 39 p. 207 tel: 602-710-640 602-450-155 e-mail: instadt@onet.pl		ZESPÓŁ AUTORSKI		NR UPR. PROJEKT.		PODPIS	
		PROJEKTOWAŁ: TADEUSZ JUSZKIEWICZ		Gp.IV-8388/60/77			
		OPRACOWAŁ: MACIEJ JUSZKIEWICZ					
OBIEKT		BUDYNEK MIESZKALNY WIELORODZINNY					
ADRES		KRAKÓW UL. CELNA 5, DZIAŁKA NR 17					
INWESTOR		ZARZĄD BUDYNKÓW KOMUNALNYCH W KRAKOWIE 31-319 KRAKÓW, UL. CZERWIŃSKIEGO 16					
TEMAT		INSTALACJA C.O.					
TREŚĆ RYSUNKU	RZUT PARTERU		BRANŻA	STADIUM	SKALA	NR RYS.	
			SANITARNA	P.W.	1:100	2	