



LEGENDA:

- historyczna linia terenu
- linia terenu istniejącego
- projektowana linia terenu


przekrój A-A

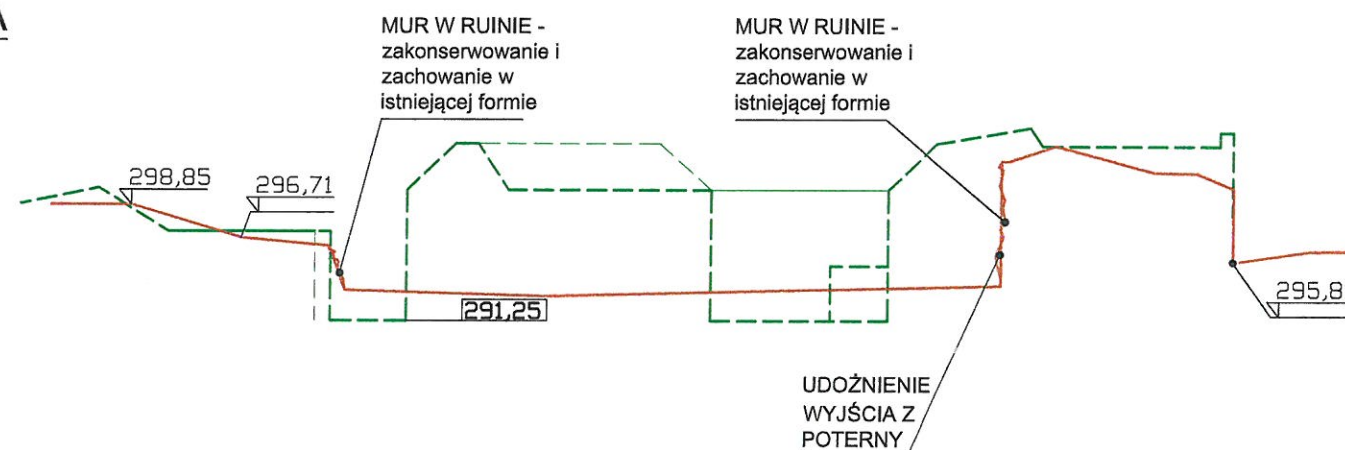


przekrój B-B

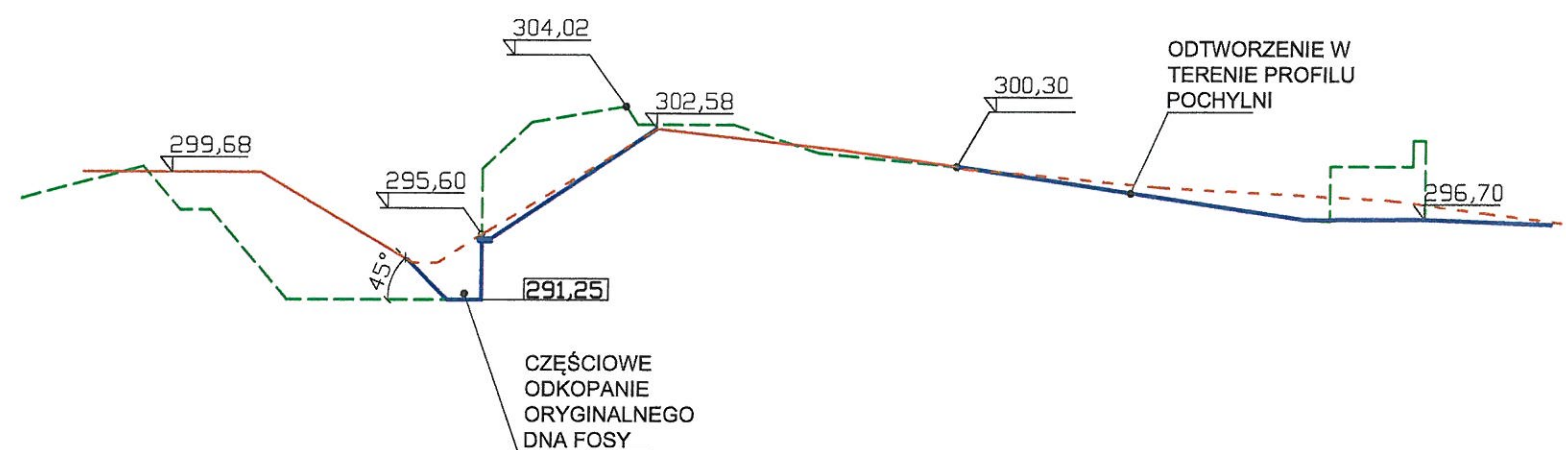

przekrój F-F

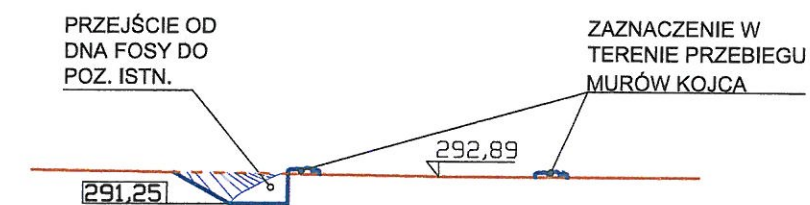

przekrój G-G

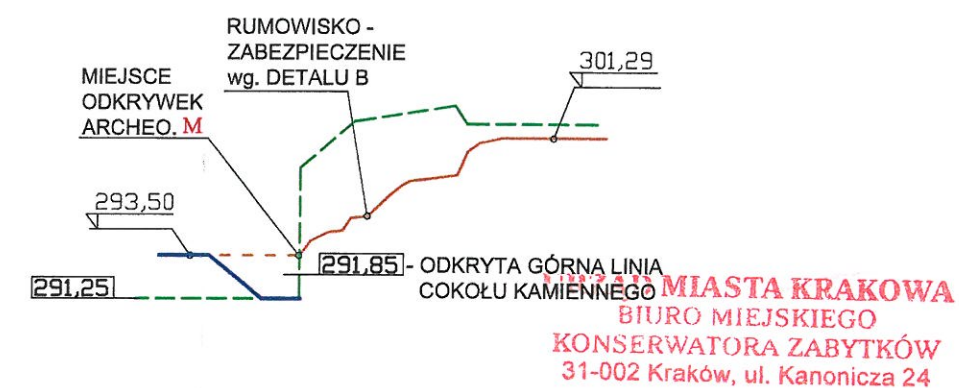

Obiekt:	Kraków - FORT CYTADELOWY 2 "KOŚCIUSZKO"	
Inwestor:	Gmina Miejska Kraków Urząd Miasta Krakowa, 31-828 Kraków, Plac. Wszystkich Świętych 3-4	
Nr działki:	353/4 obręb 11 jedn. ewid. Krowodrza	
Temat rysunku:	Przekroje wzdłuż osi głównych	Skala: 1 : 500
Projektant:	mgr inż. arch. Grażyna Szafruga RP-Upr. 201/92 zaśw. P.S.O.Z. 373/94	Nr rysunku: 3
Opracowała:	mgr inż. arch. Ewa Szafruga	Data: XI 2013 r.