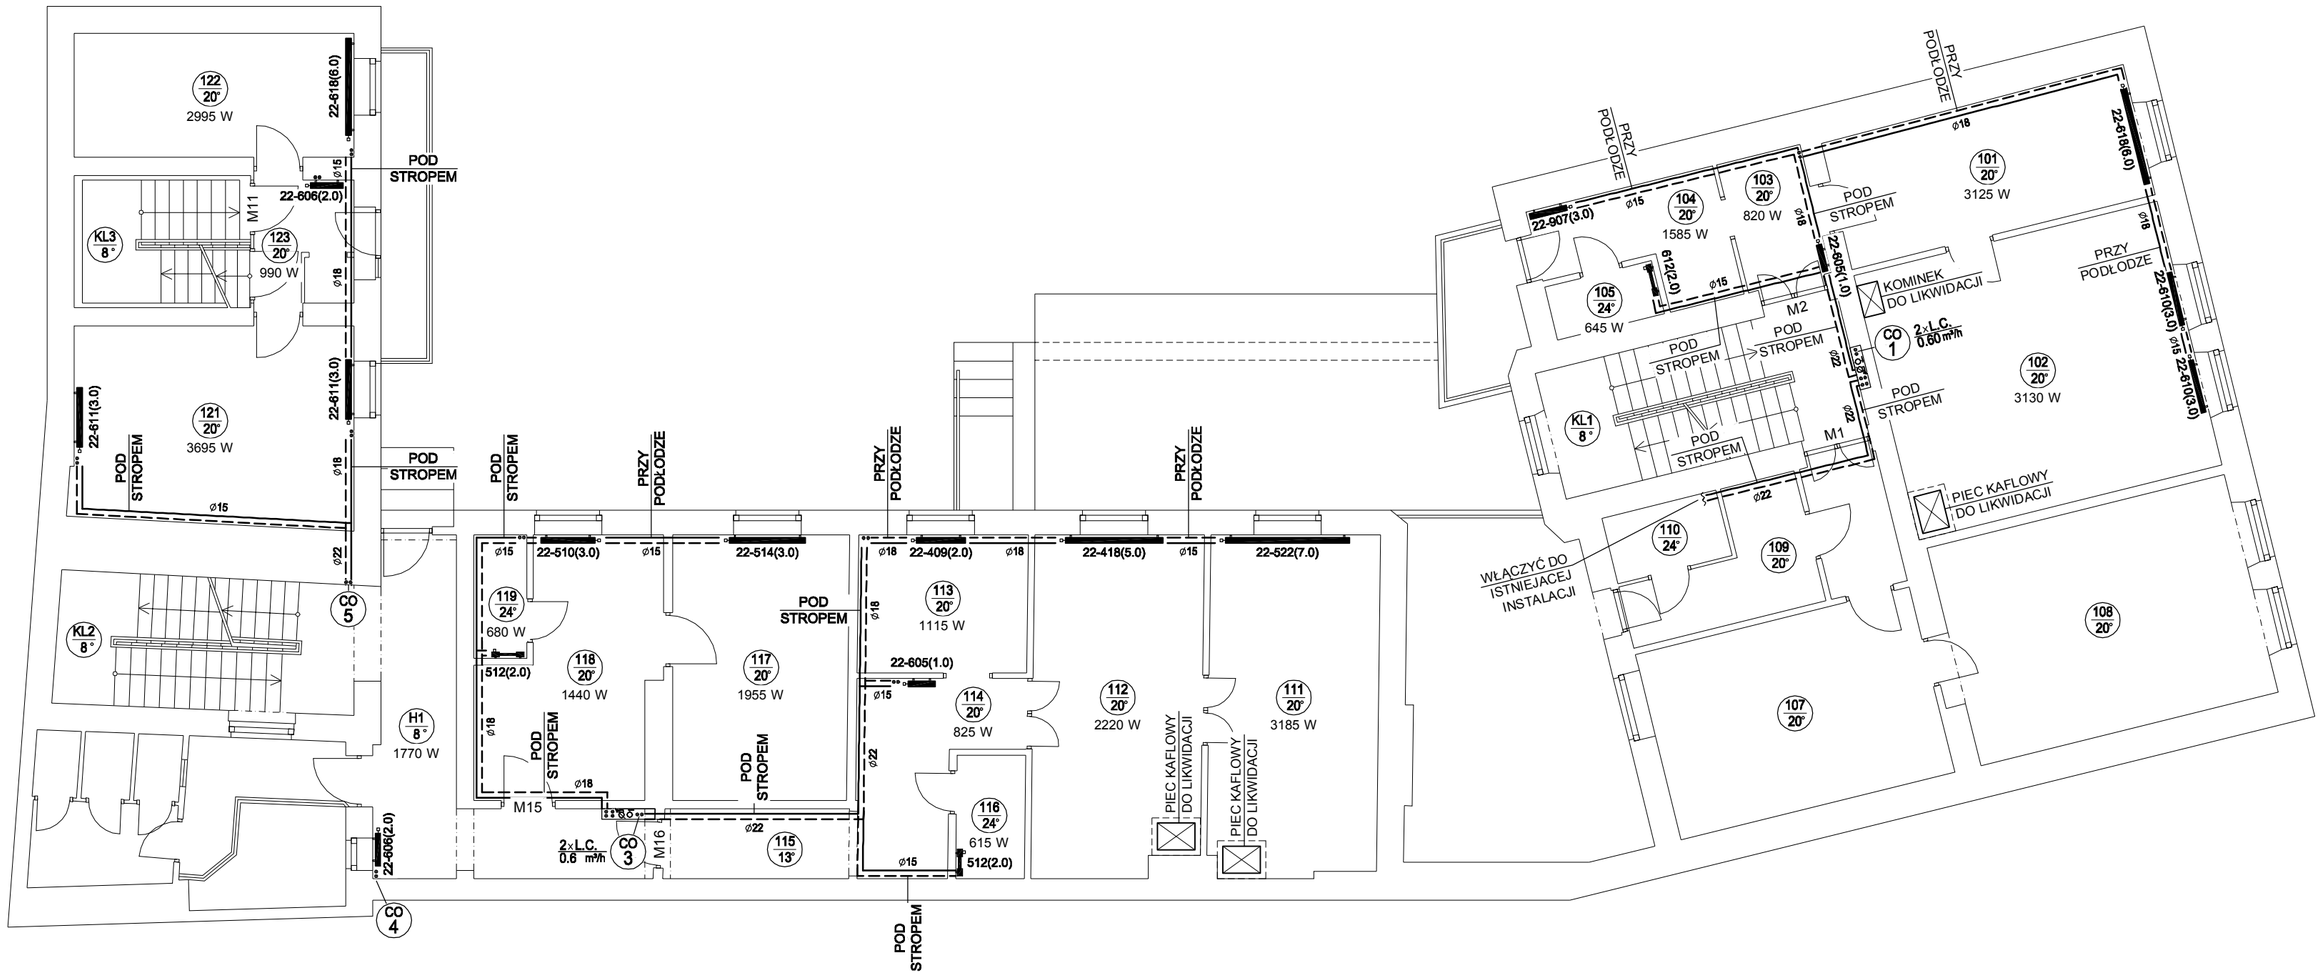

LEGENDA

CO 1	PION C.O.
101 20°	NR POMIESZCZENIA / TEMPERATURA
2000 W	STRATA CIEPŁA W POMIESZCZENIU
	GRZEJNIK STALOWO-PŁYTOWY
	GRZEJNIK ŁAZIENKOWY DRABINKOWY
	RUROCIĄGI GRZEWCZE O PARAM. 80/60°

ZAKŁAD USŁUGOWO -PROJEKTOWY
INSTADT
kompleksowe projekty branży sanitarnej
30-701 KRAKÓW
ul. ZABŁOCIE 39 p. 207
tel: 602-710-640
602-450-155
e-mail: instadt@onet.pl

ZESPÓŁ AUTORSKI	NR UPR. PROJEKT.	PODPIS
PROJEKTOWAŁ: TADEUSZ JUSZKIEWICZ	Gp.IV-8388/60/77	
OPRACOWAŁ: MACIEJ JUSZKIEWICZ		

OBIEKT	BUDYNEK MIESZKALNY WIELORODZINNY
ADRES	KRAKÓW UL. CELNA 5, DZIAŁKA NR 17
INWESTOR	ZARZĄD BUDYNKÓW KOMUNALNYCH W KRAKOWIE 31-319 KRAKÓW, UL. CZERWIEŃSKIEGO 16
TEMAT	INSTALACJA C.O.

TREŚĆ RYSUNKU	BRANŻA	STADIUM	SKALA	NR RYS.
RZUT I PIĘTRA	SANITARNA	P.W.	1:100	3