


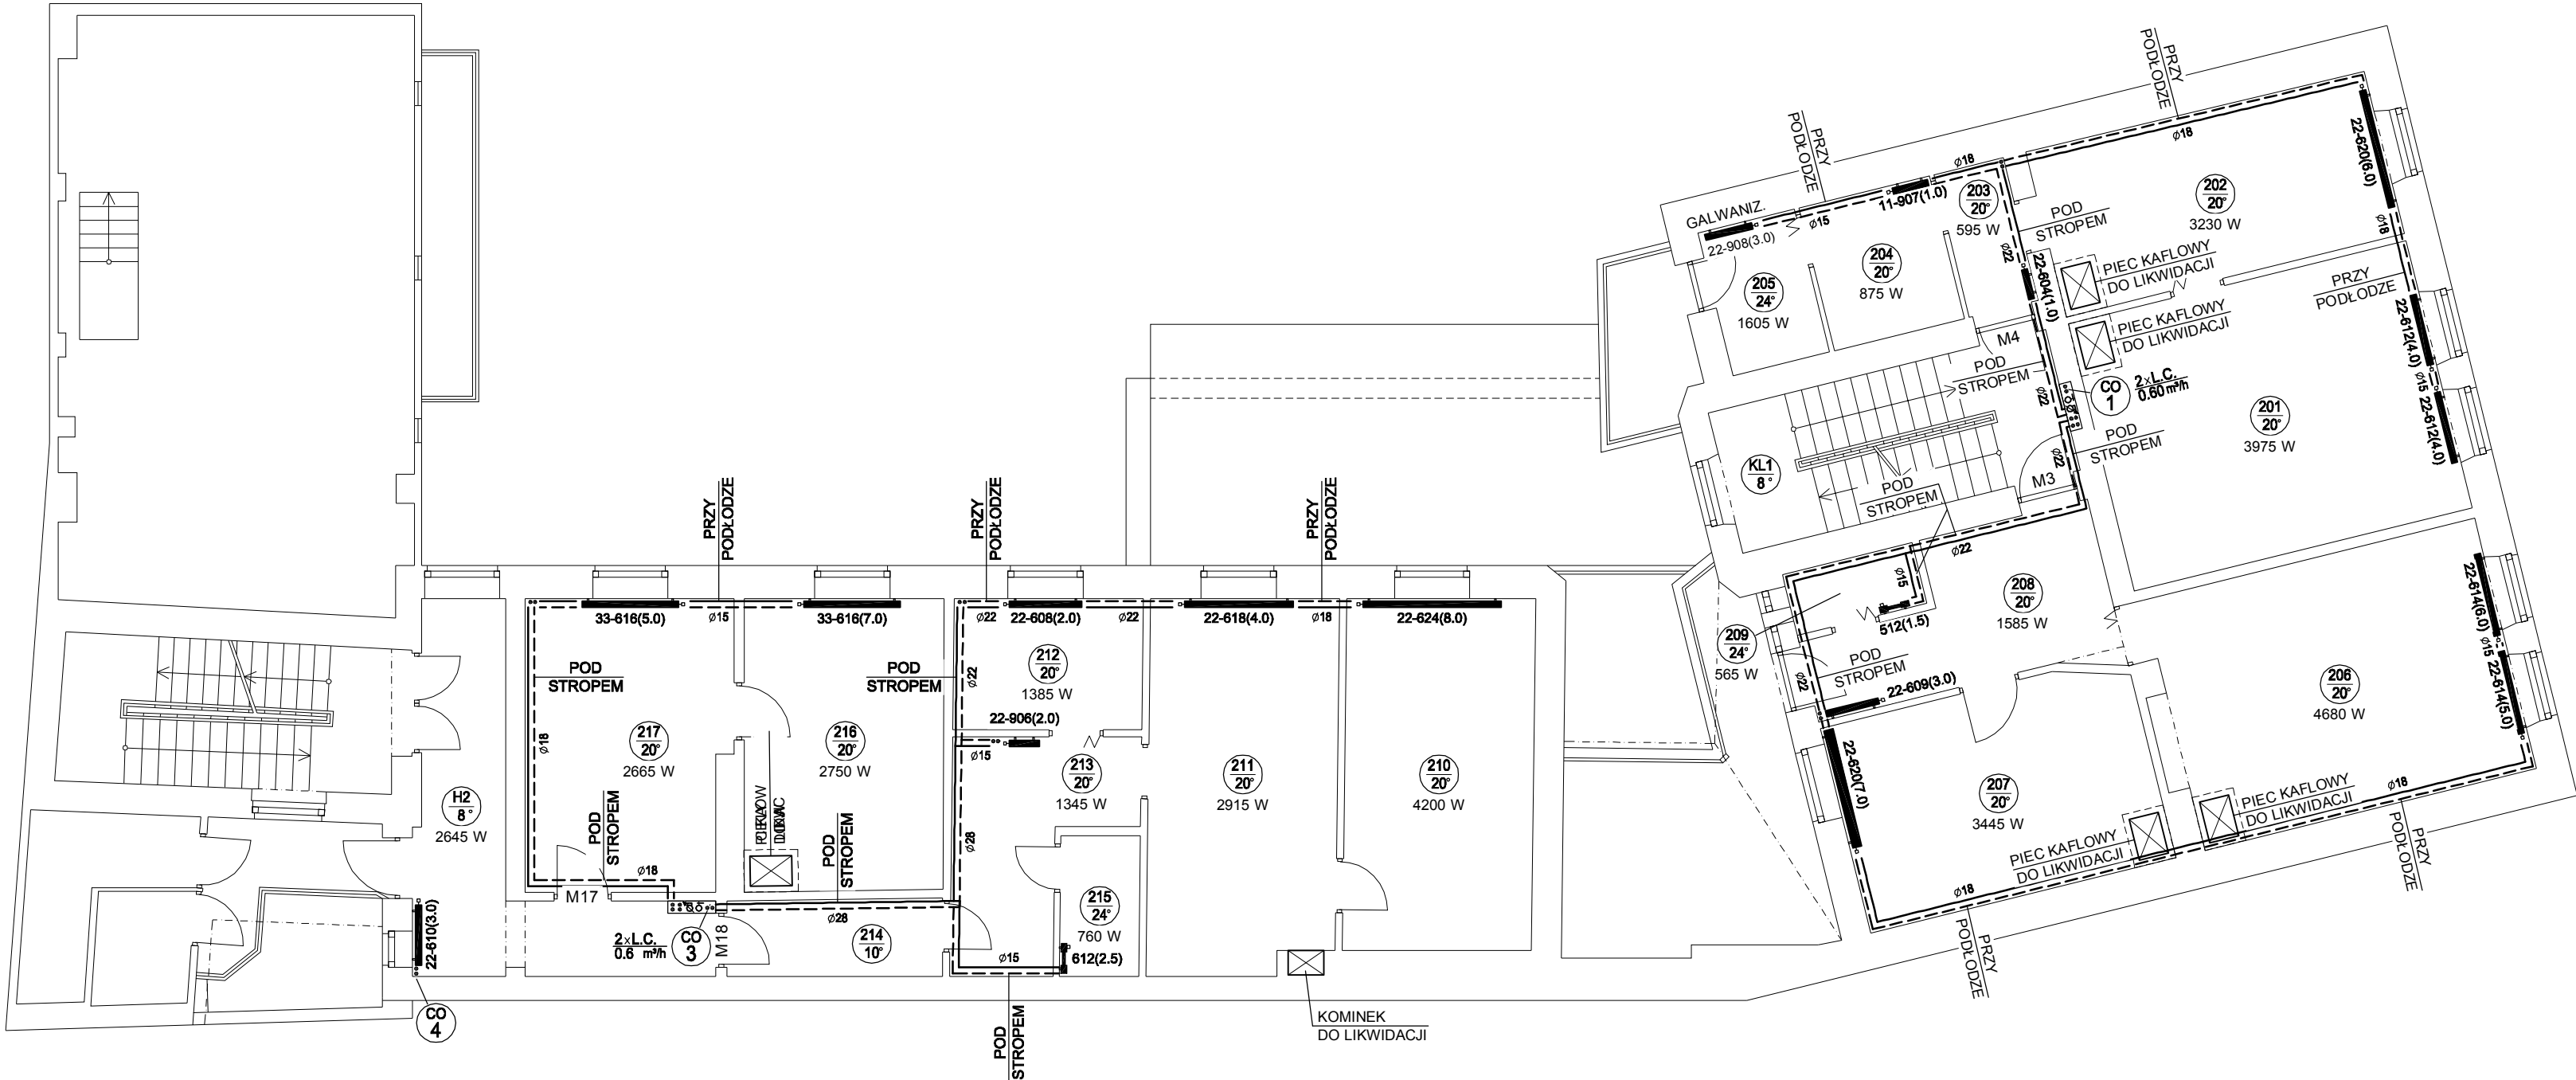

CO
1

101
20°

2000 W

GRZEJNIK STALOWO-PŁYTOWY

GRZEJNIK ŁAZIENKOWY DRABINKOWY

RUROCIĄGI GRZEWCZE O PARAM. 80/60°

LEGENDA

PION C.O.

NR POMIESZCZENIA / TEMPERATURA

STRATA CIEPŁA W POMIESZCZENIU

GRZEJNIK STALOWO-PŁYTOWY

GRZEJNIK ŁAZIENKOWY DRABINKOWY

RUROCIĄGI GRZEWCZE O PARAM. 80/60°

ZAKŁAD USŁUGOWO-PROJEKTOWY INSTADT kompleksowe projekty branży sanitarnej		ZESPÓŁ AUTORSKI		NR UPR. PROJEKT.		PODPIS	
30-701 KRAKÓW ul. ZABŁOCIE 39 p. 207 tel: 602-710-640 602-450-155 e-mail: instadt@onet.pl		PROJEKTOWAŁ: TADEUSZ JUSZKIEWICZ		Gp.IV-8388/60/77			
		OPRACOWAŁ: MACIEJ JUSZKIEWICZ					
OBIEKT		BUDYNEK MIESZKALNY WIELORODZINNY					
ADRES		KRAKÓW UL. CELNA 5, DZIAŁKA NR 17					
INWESTOR		ZARZĄD BUDYNKÓW KOMUNALNYCH W KRAKOWIE 31-319 KRAKÓW, UL. CZERWIŃSKIEGO 16					
TEMAT		INSTALACJA C.O.					
TREŚĆ RYSUNKU	RZUT II PIĘTRA		BRANŻA	STADIUM	SKALA	NR RYS.	
			SANITARNA	P.W.	1:100	4	