


A

KORONA MURU - UKSZTAŁTOWANIE PŁASKIE I NASYP ZIEMNY BASTIONU I

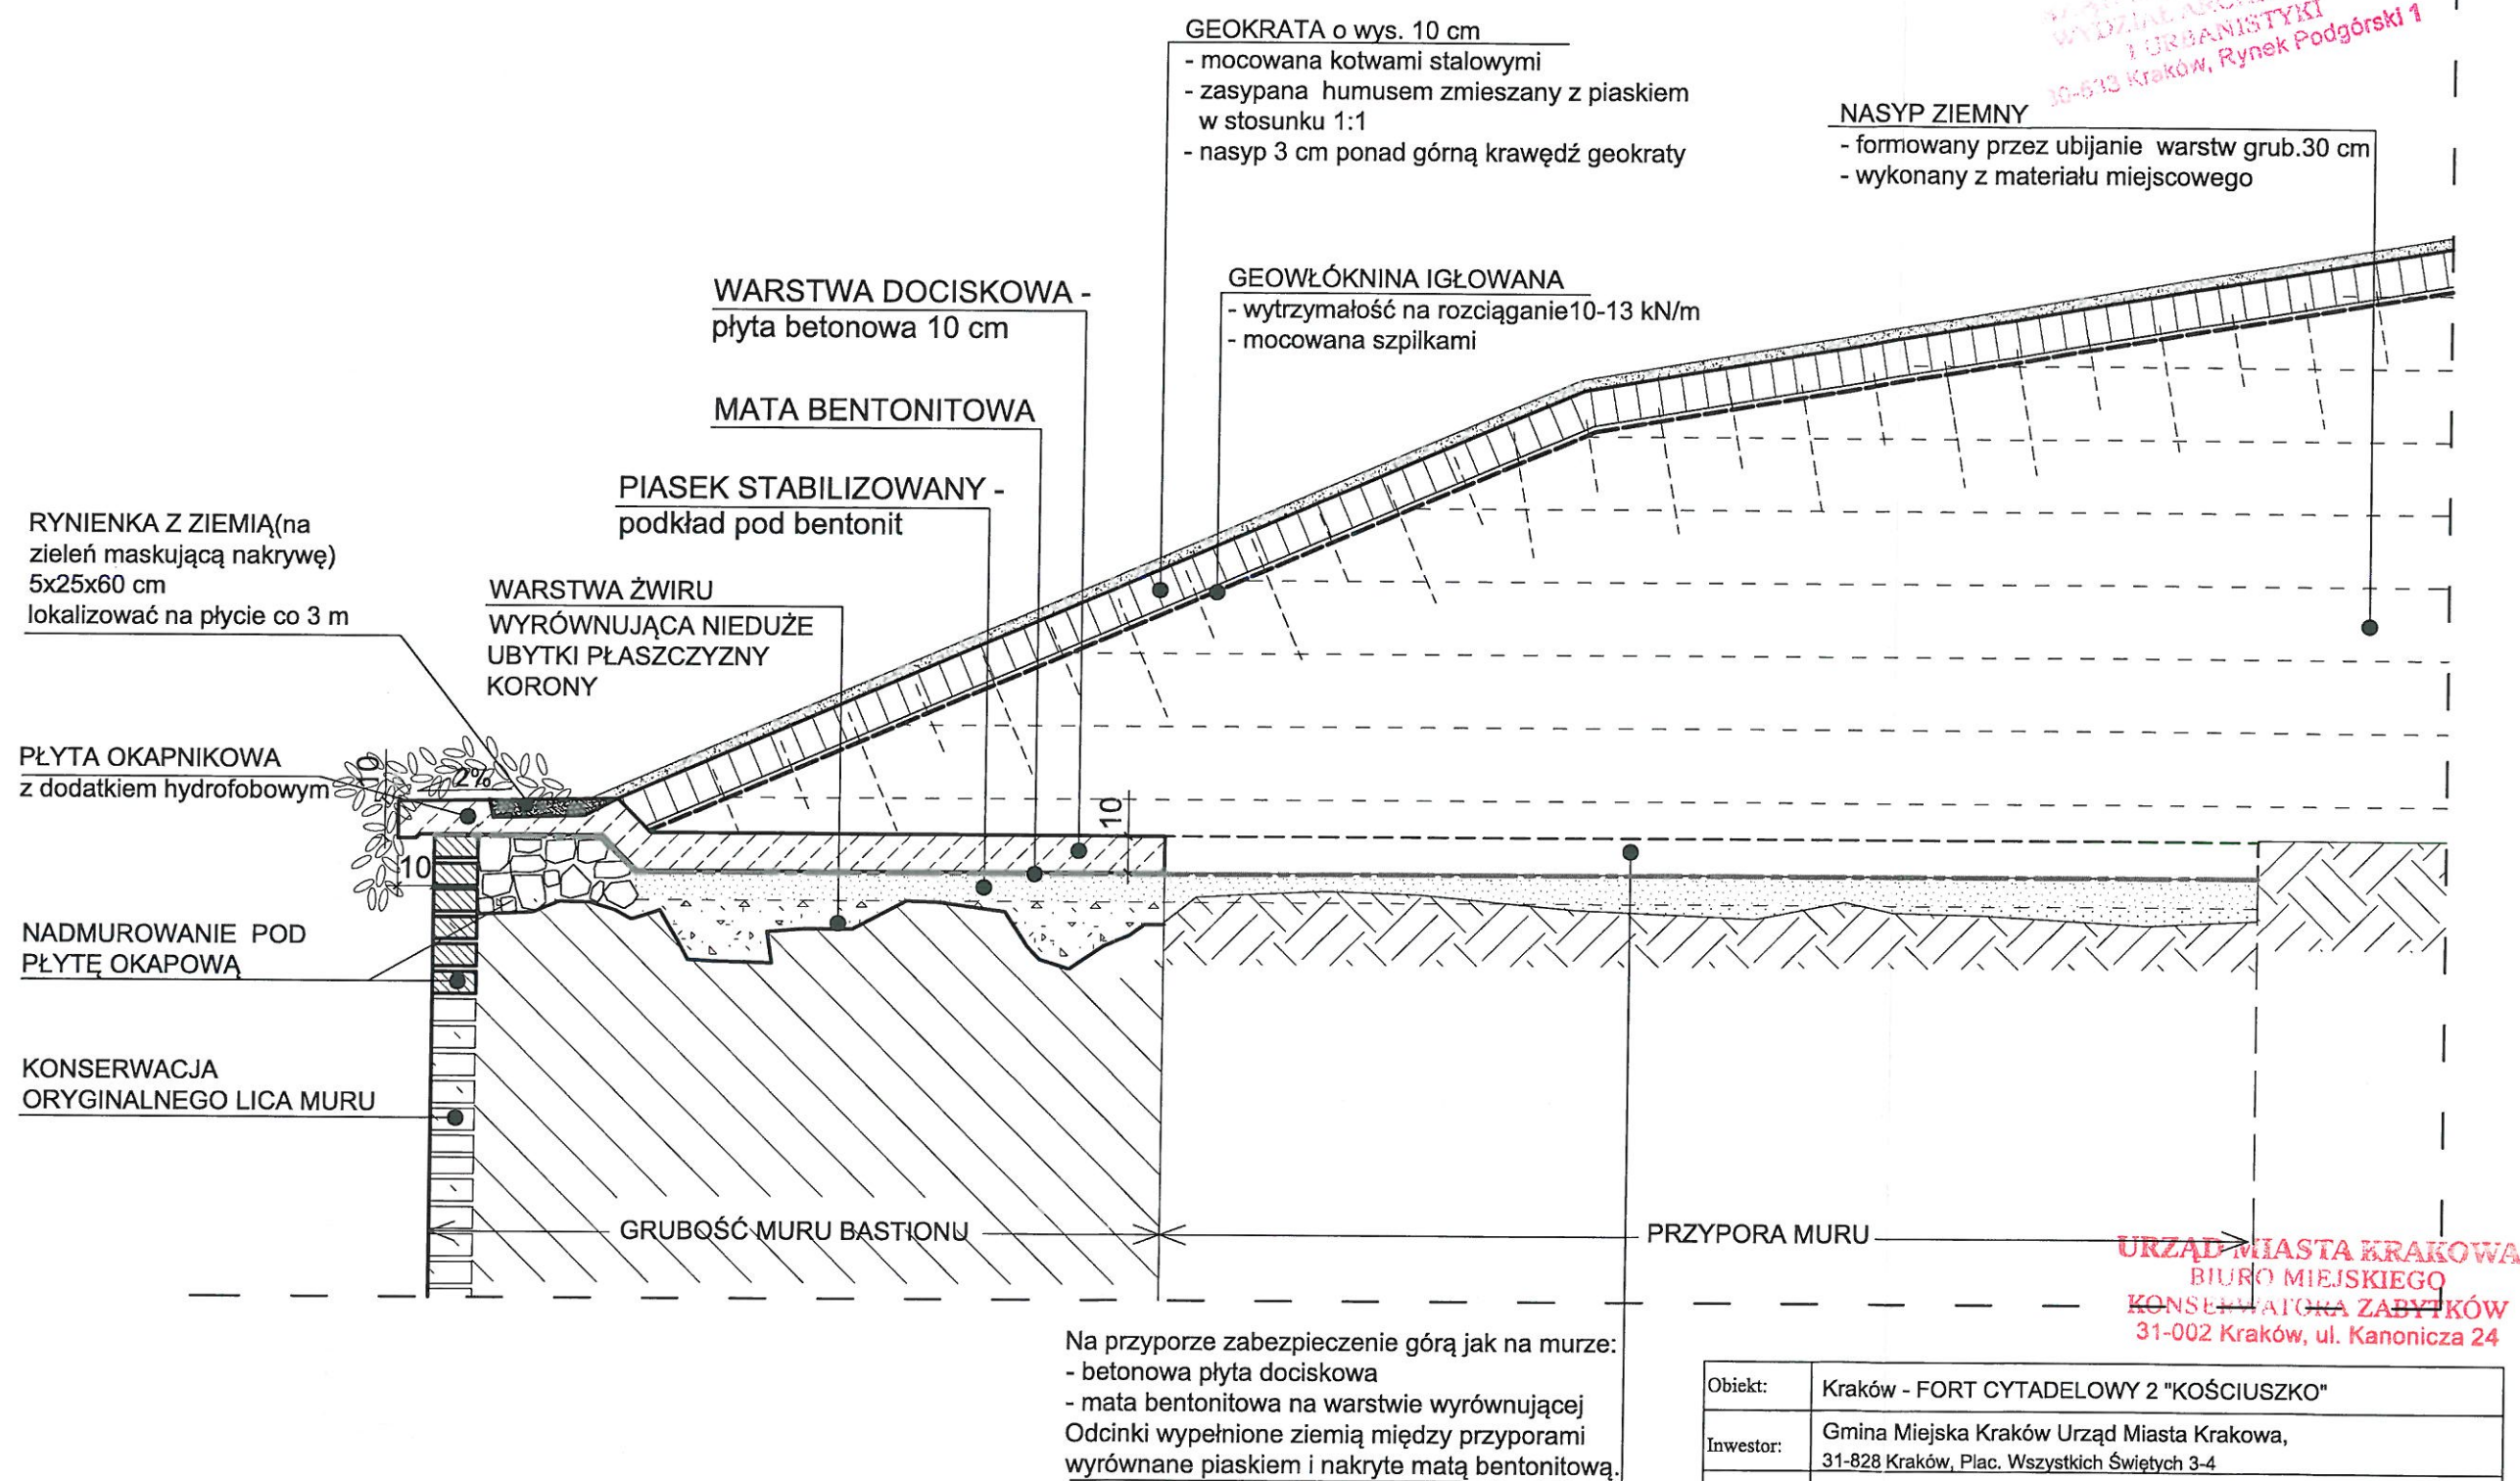

URZĄD MIASTA KRAKOWA
WYDZIAŁ ARCHITEKTURY
I URBANISTYKI
31-002 Kraków, Rynek Podgórski 1

URZĄD MIASTA KRAKOWA
BIURO MIEJSKIEGO
KONSERWATORA ZABYTKÓW
31-002 Kraków, ul. Kanonicza 24

Obiekt:	Kraków - FORT CYTADELOWY 2 "KOŚCIUSZKO"		
Inwestor:	Gmina Miejska Kraków Urząd Miasta Krakowa, 31-828 Kraków, Plac. Wszystkich Świętych 3-4		
Nr działki	353/4 obręb 11 jedn. ewid. Krowodrza		
Temat rysunku:	Ukształtowanie korony muru - Detal A		Skala: 1 : 20
Projektant:	mgr inż. arch. Grażyna Szafruga RP-Upr. 201/92 zaśw. P.S.O.Z. 373/94		Nr rysunku: D1
Opracowała:	mgr inż. arch. Ewa Szafruga		Data: XI 2013 r.