



C

KORONA MURU KAPONIERY wraz ze ŚCIEŻKĄ BRUKOWĄ WYZNACZAJĄCĄ ZARYS MURÓW KAPONIERY OD STRONY ZEWNĘTRZNEJ, PRZY FOSIE

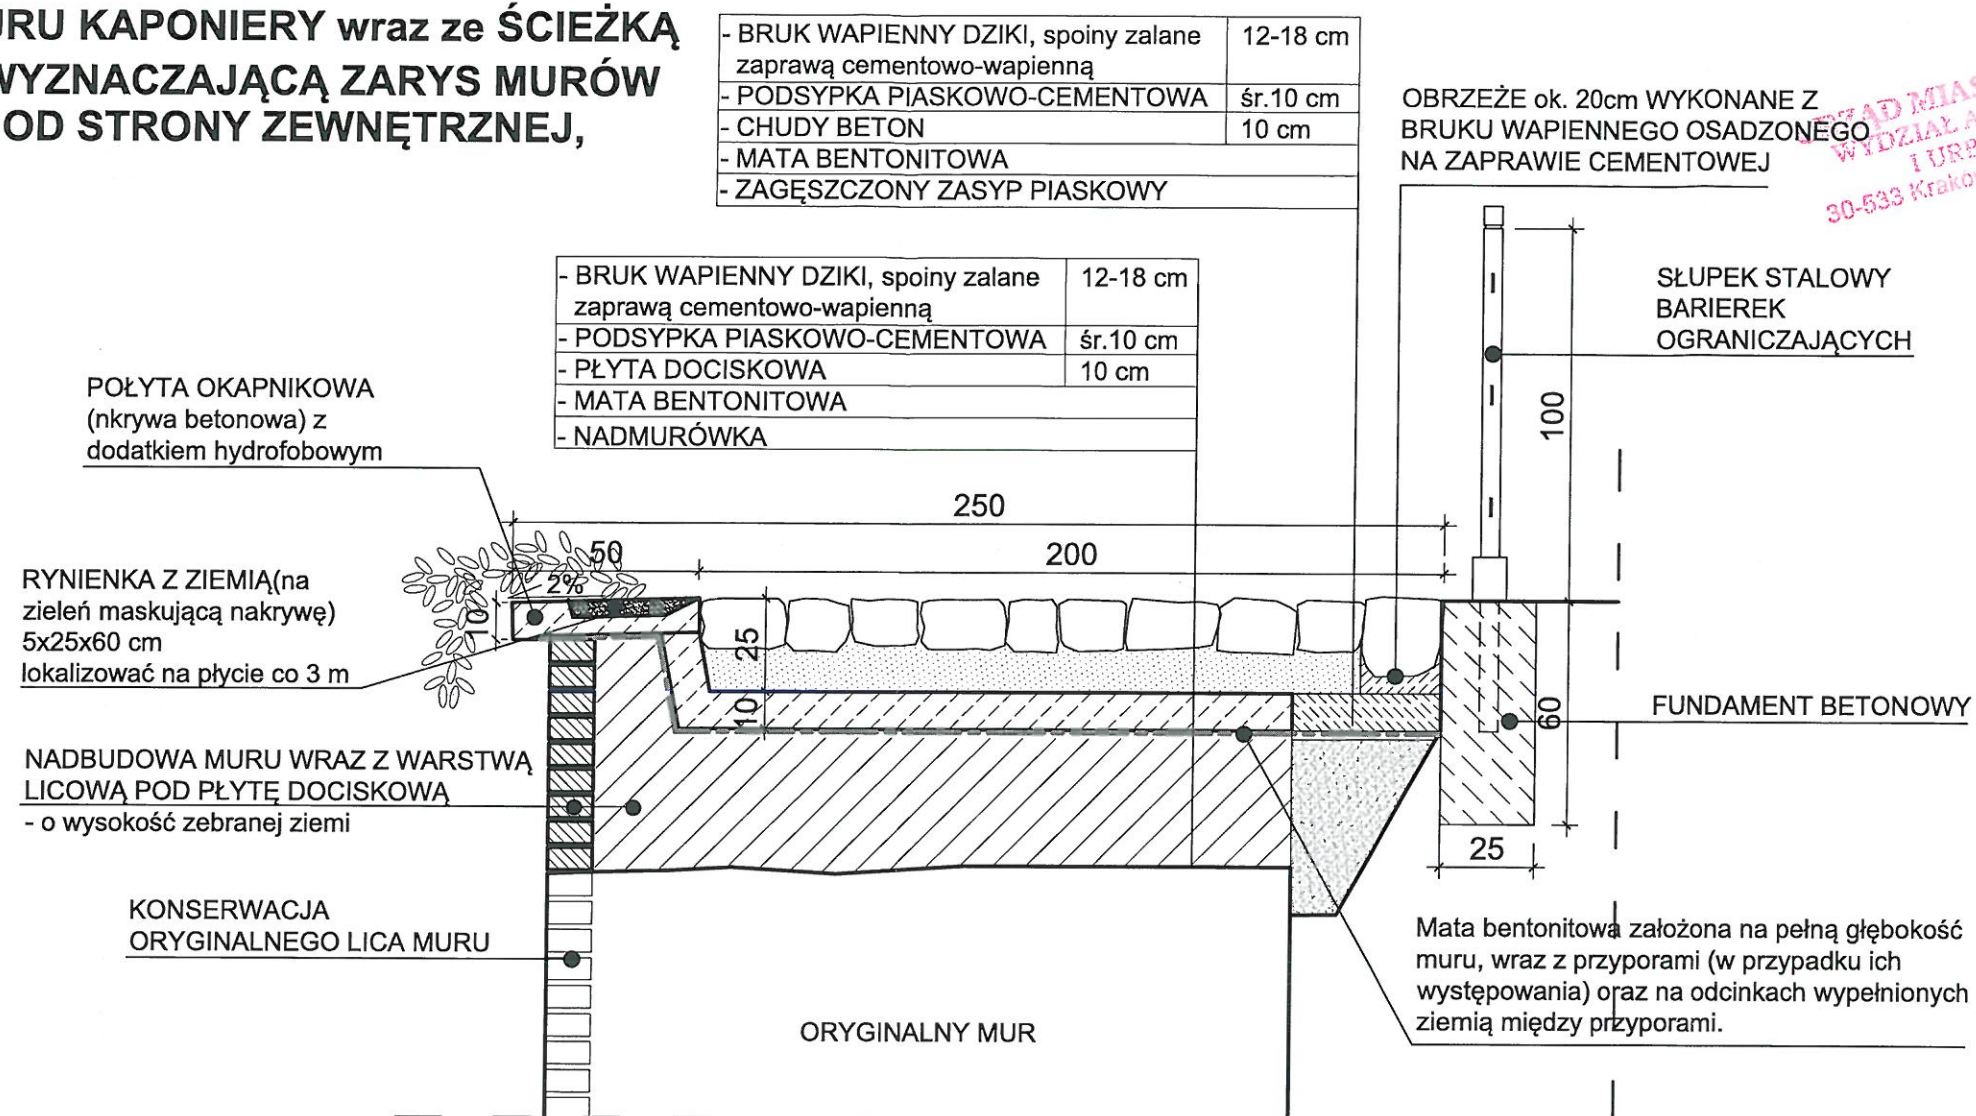

C'

ŚCIEŻKA BRUKOWA WYZNACZAJĄCĄ ZARYS MURÓW KAPONIERY

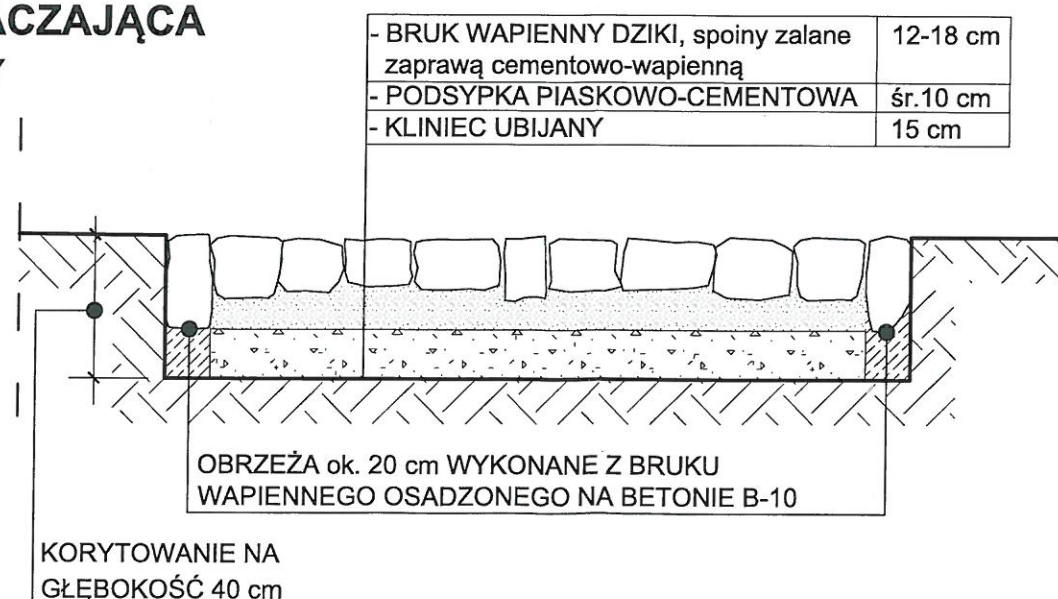

Obiekt:	Kraków - FORT CYTADELOWY 2 "KOŚCIUSZKO"		
Inwestor:	Gmina Miejska Kraków Urząd Miasta Krakowa, 31-828 Kraków, Plac. Wszystkich Świętych 3-4		
Nr działki:	353/4 obręb 11 jedn. ewid. Krowodrza		
Temat rysunku:	Koroma muru i ścieżka na kaponierze	Skala:	1 : 20
Projektant:	mgr inż. arch. Grażyna Szafruga RP-Upr. 201/92 zaśw. P.S.O.Z. 373/94	Nr rysunku:	D3
Opracowała:	mgr inż. arch. Ewa Szafruga	Data:	XI 2013 r.

URZĄD MIASTA KRAKOWA
BIURO MIEJSKIEGO
KONSERWATORA ZABYTKÓW
31-002 Kraków, ul. Kanonicza 24