

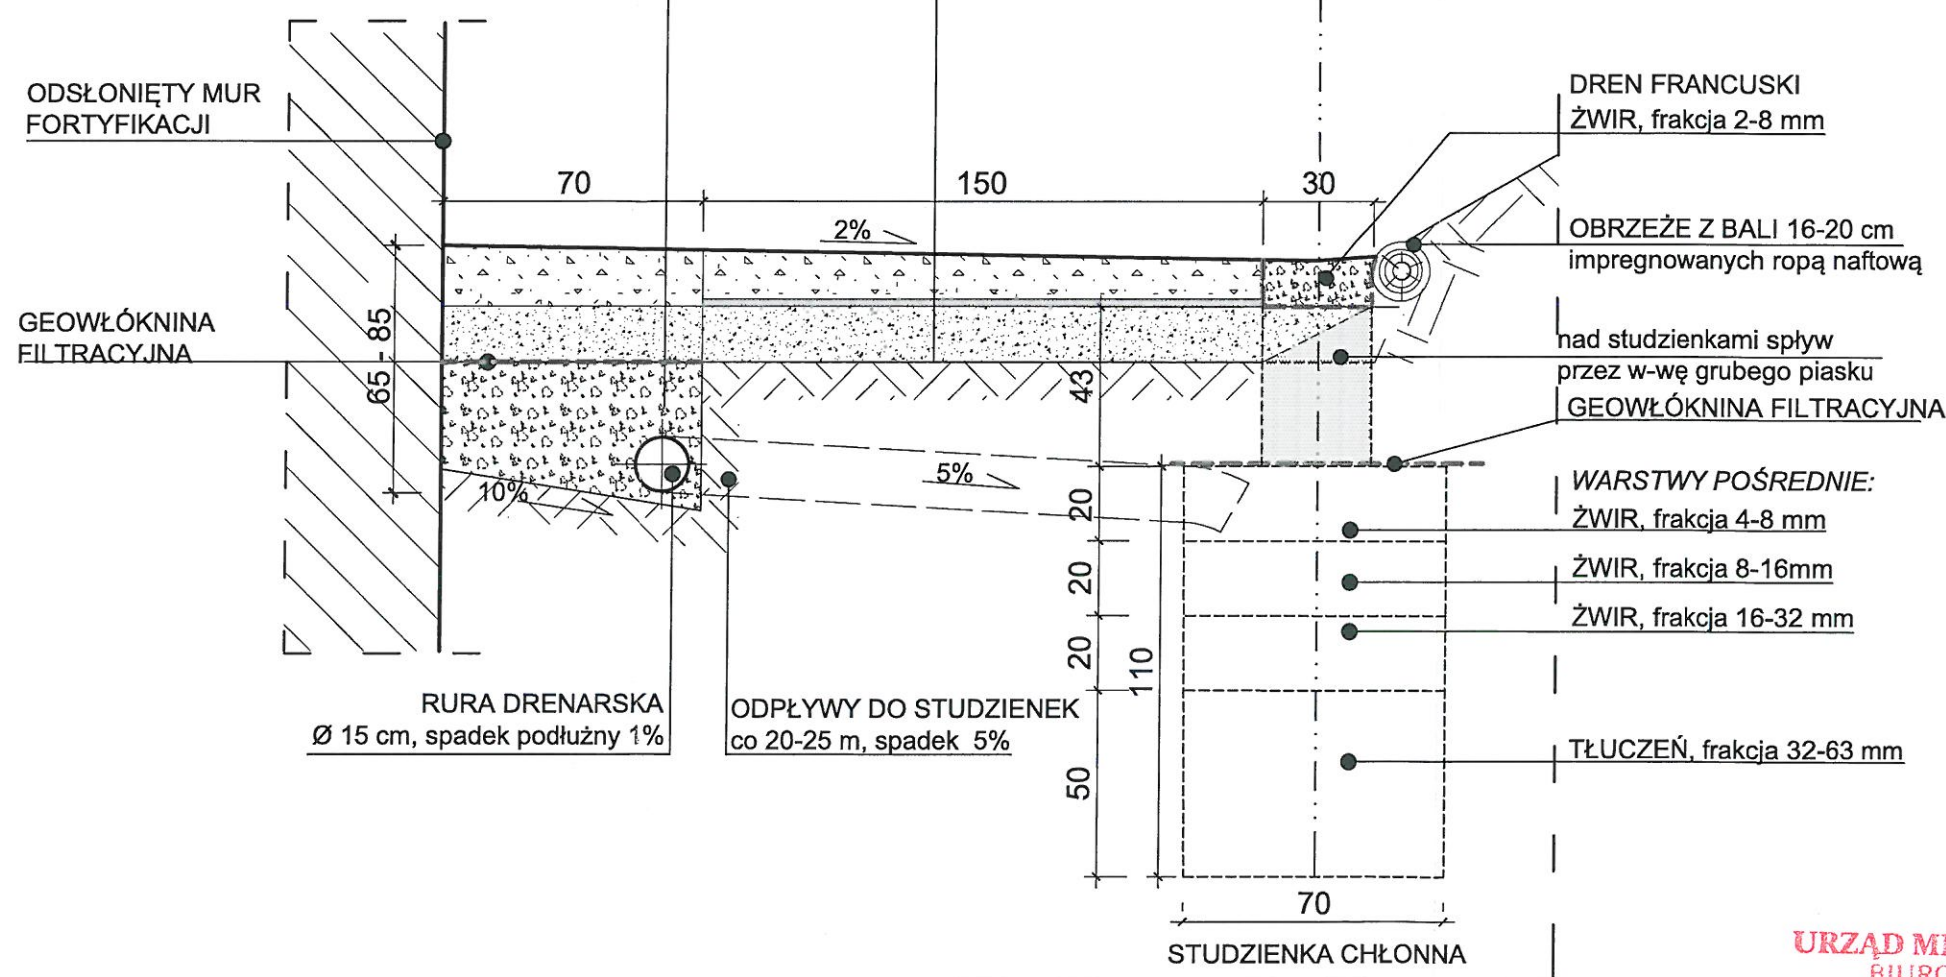
D

DRENAŻ WZDŁUŻ DOLNYCH PARTII MURÓW FORTYFIKACJI, W FOSIE

URZĄD MIASTA KRAKOWA
WYDZIAŁ ARCHITEKTURY
I URBANISTYKI
31-002 Kraków, Rynek Podgórski 1

- TŁUCZEŃ WAPIENNY 30-60 mm KLINOWANY KLIŃCEM 4-20 mm i MIESZANKĄ GRANULOWANĄ 0,07-4 mm, całość wałowana	12 cm
- PODŁOŻE Z KRUSZYWA 2-16 mm stabilizowane mechanicznie	15 cm
- WARSTWA PIASKU	5 cm
- GEOWŁÓKNINA FILTRACYJNA	
- ZASYP ŻWIROWY 30-60 mm	

- TŁUCZEŃ WAPIENNY 30-60 mm KLINOWANY KLIŃCEM 4-20 mm i MIESZANKĄ GRANULOWANĄ 0,07-4 mm, całość wałowana	10 cm
- WARSTWA WIĄŻĄCA GLINA-PIASEK 1:1, wałowana	2 cm
- PODŁOŻE Z KRUSZYWA 2-16 mm stabilizowane mechanicznie	15 cm

URZĄD MIASTA KRAKOWA
BIURO MIEJSKIEGO
KONSERWATORA ZABYTEKÓW
31-002 Kraków, ul. Kanonicza 24DRENAŻ OBIEKTU
ODRĘBNYM POSTĘPOWANIEM
14.03.14.

Obiekt:	Kraków - FORT CYTADELOWY 2 "KOŚCIUSZKO"	
Inwestor:	Gmina Miejska Kraków Urząd Miasta Krakowa, 31-828 Kraków, Plac. Wszystkich Świętych 3-4	
Nr działki	353/4 obręb 11 jedn. ewid. Krowodrza	
Temat rysunku:	Dolne partie murów - drenaż, fosa Detal D	Skala: 1 : 20
Projektant:	mgr inż. arch. Grażyna Szafruga RP-Upr. 201/92 zaśw. P.S.O.Z. 373/94	Nr rysunku: D4
Opracowała:	mgr inż. arch. Ewa Szafruga	Data: XI 2013 r.