


E NAWIERZCHNIA HANGARU I ŚCIEŻKI WOKÓŁ

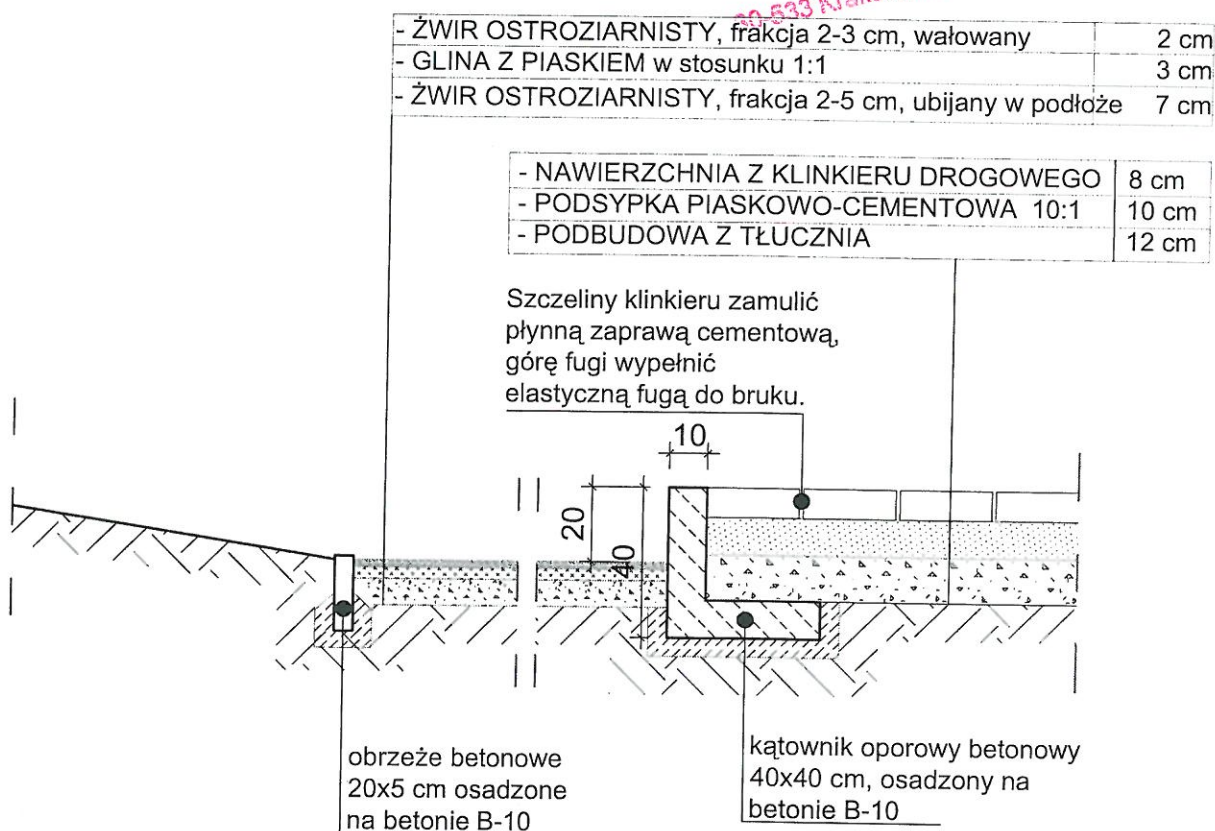

F PRZEKRÓJ PRZEZ WARSTWY ŚCIEŻEK



URZĄD MIASTA KRAKOWA
BIURO MIEJSKIEGO
KONSERWATORA ŁABYTKÓW
31-002 Kraków, ul. Kanonicza 24

Obiekt:	Kraków - FORT CYTADELOWY 2 "KOŚCIUSZKO"	
Inwestor:	Gmina Miejska Kraków Urząd Miasta Krakowa, 31-828 Kraków, Plac. Wszystkich Świętych 3-4	
Nr działki	353/4 obręb 11 jedn. ewid. Krowodrza	
Temat rysunku:	Ścieżki i nawierzchnie utwardzone Detal E i F	Skala: 1 : 20
Projektant:	mgr inż. arch. Grażyna Szafruga RP-Upr. 201/92 zaśw. P.S.O.Z. 373/94	Nr rysunku: D5
Współpraca:	mgr inż. arch. Ewa Szafruga	Data: XI 2013 r.