



Rzut II piętra
Inwentaryzacja
1:100

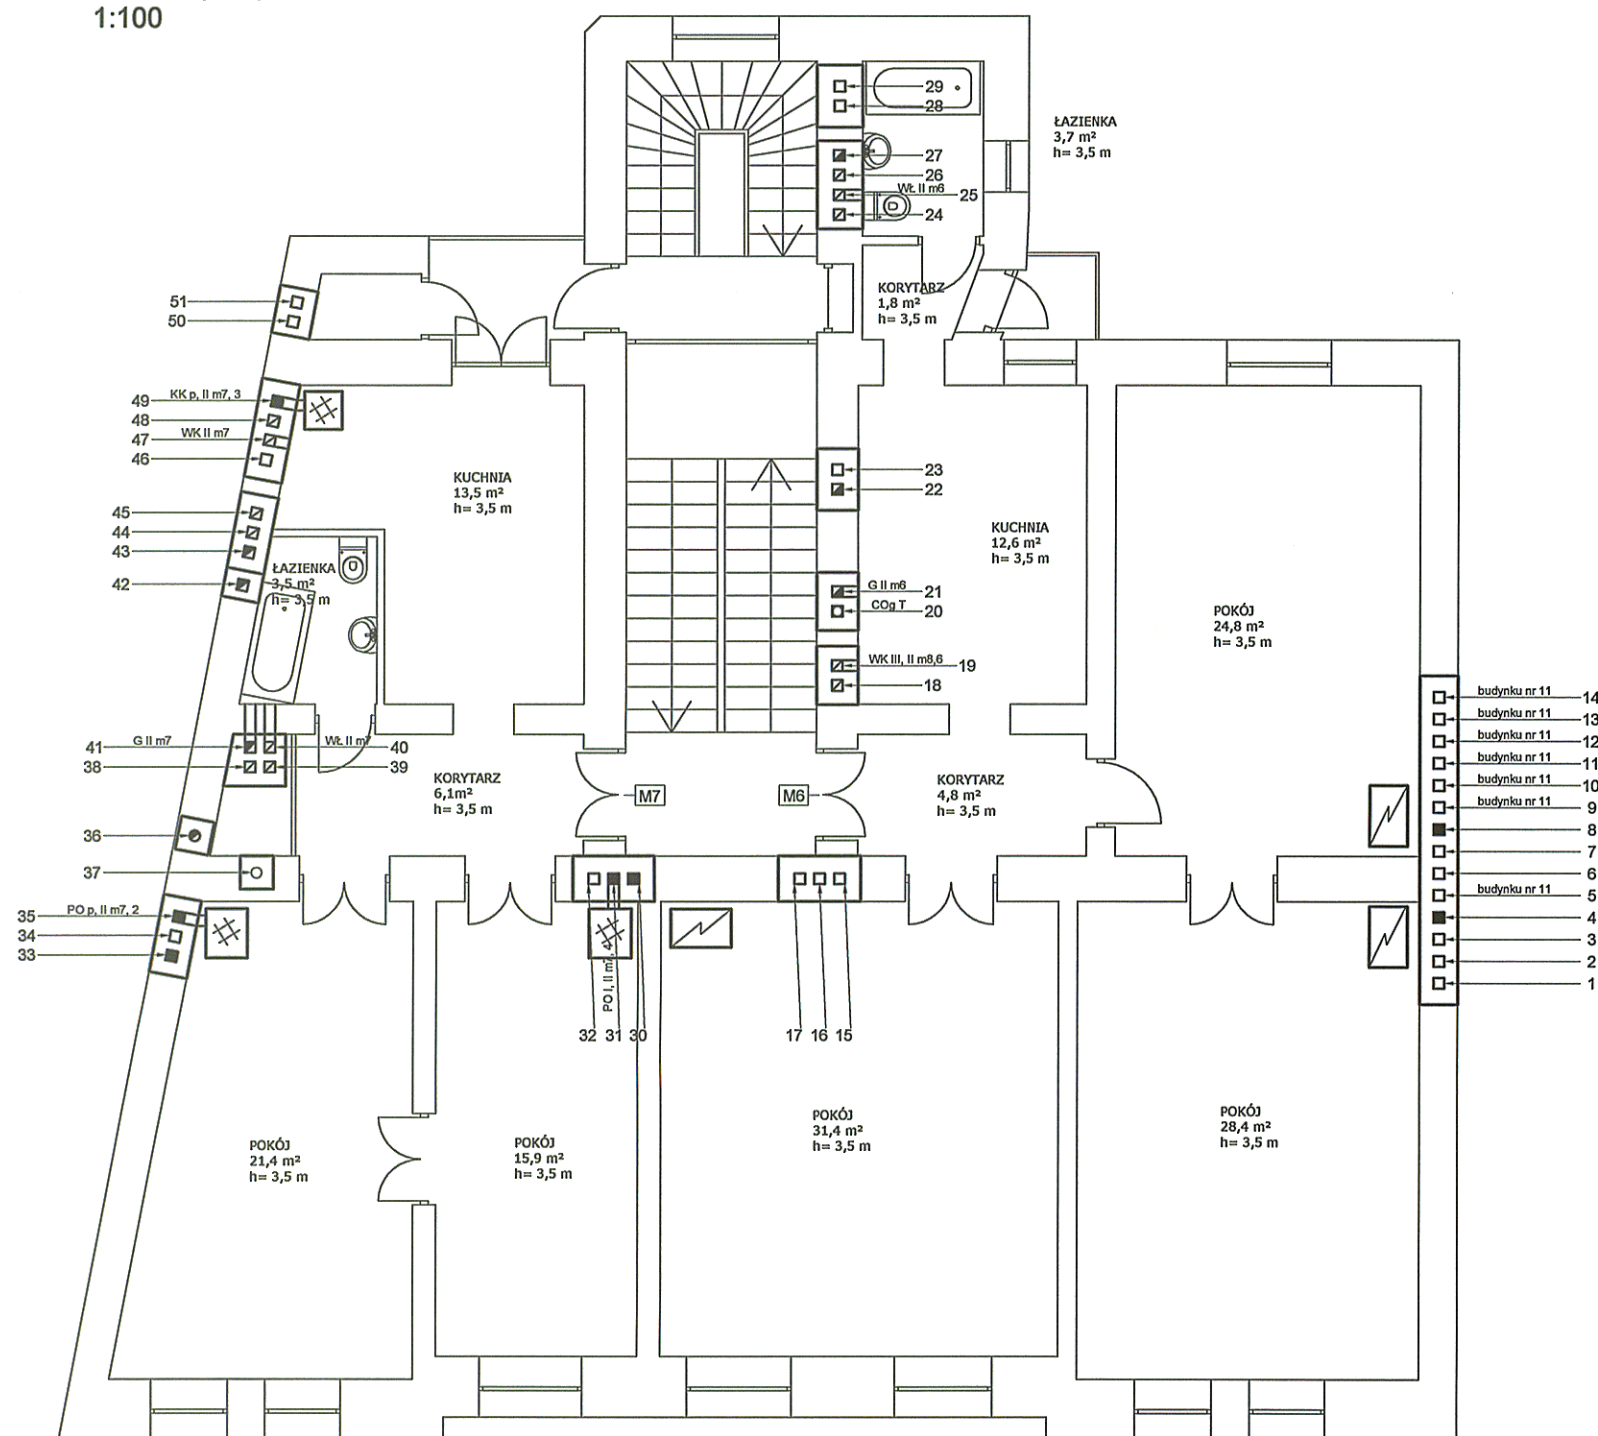

LEGENDA:

- ▣ -przewód spalinowy
- ▤ -przewód wentylacyjny
- -przewód wolny
- -przewód dymowy
- KK-podłączenie pieca kuchennego
- WK-wentylacja kuchni
- WŁ-wentylacja łazienki
- COgT - podłączenie pieca centralnego ogrzewania-turbo
- PO-podłączenie pieca ogrzewczego (węglowego)

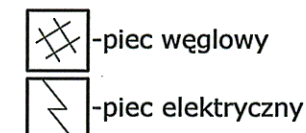

GRUPA WĘCŁAWOWICZ
PROJEKTY EKSPERTYZY WYKONAWSTWO ARCHITEKTURA KONSERWACJA MALARSTWO RZĘBA
tel. +48862111122 NIP 677-223-81-24 Regon 120953603 tel/fax. +48 12 3070007
www.wecławowicz.pl 31-027 Kraków, św. Tomasza 27/1 biuro@wecławowicz.pl

INWESTOR	ZARZĄD BUDYNKÓW KOMUNALNYCH W KRAKOWIE UL. BOLESŁAWA CZERWIŃSKIEGO 16
OBIEKT	Kamienica położona przy ul. Siemiradzkiego 13
NAZWA PROJEKTU	Projekt remontu i doszczelnienia przewodów kominowych w budynku przy ulicy Siemiradzkiego 13

PROJEKTANT GŁÓWNY	mgr inż. arch. JACEK WĘCŁAWOWICZ nr upr MPOIA/027/2016
PROJEKTANT SPRAWDZAJĄCY	dr inż. arch. MATEUSZ GYURKOVICH nr upr MPOIA/029/2006
OPRACOWANIE	mgr inż. arch. GRZEGORZ ZAPĄŁ

FAZA	INWENTARYZACJA		
BRANŻA	ARCHITEKTURA		
TREŚĆ	RZUT II piętra inwentaryzacja		
OZN. DOK.	DATA	SKALA	OZN. RYS
S13	XII 2016	1:100	03I