


Rzut III piętra (poddasza)
Stan projektowany
1:100

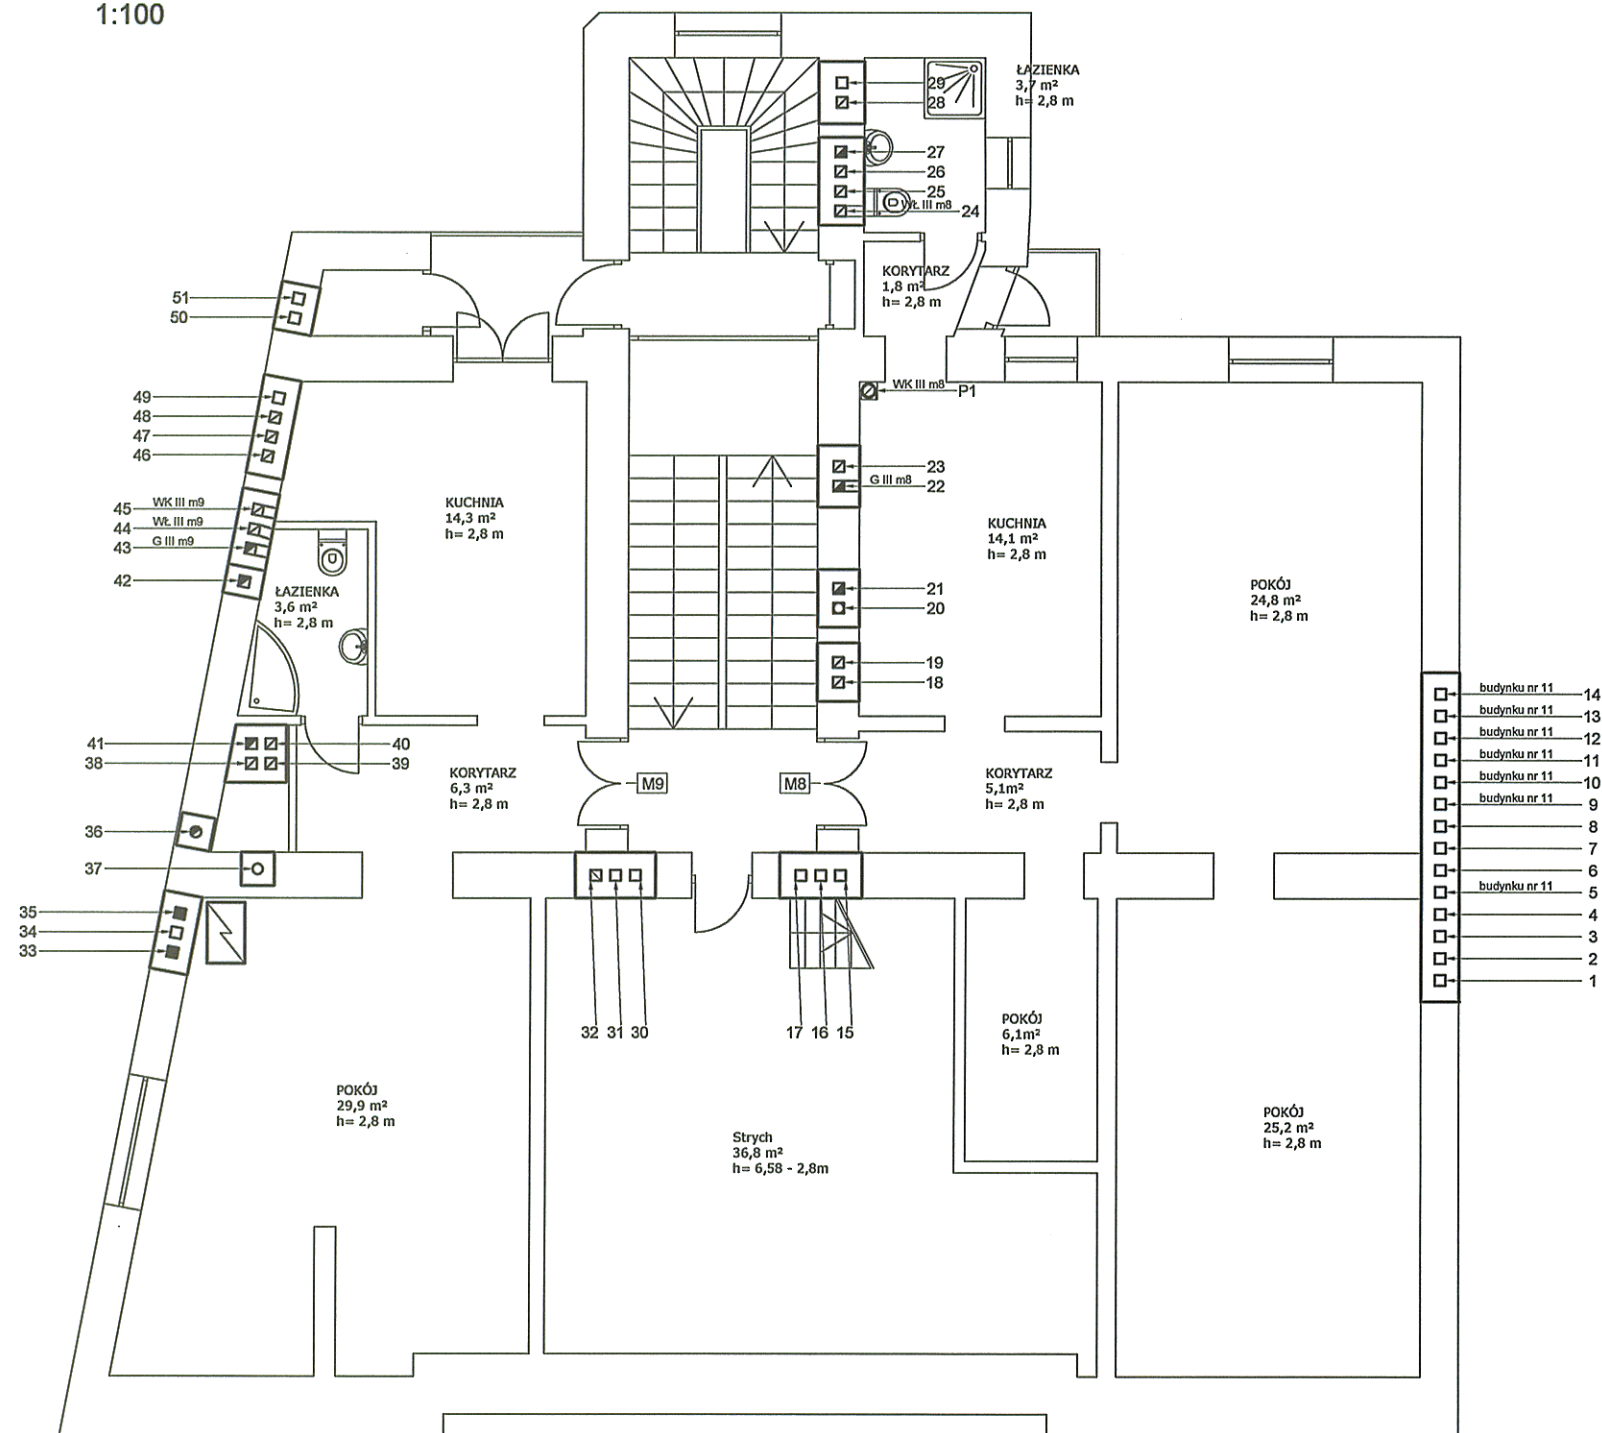

LEGENDA:

- -przewód spalinowy
- ▣ -przewód wentylacyjny
- -przewód wolny
- ⊠ -kratka kontrolna

WK-wentylacja kuchni
Wł-wentylacja łazienki
P1 -przewód kominowy projektowany

COgT - podłączenie pieca centralnego
ogrzewania-turbo

GRUPA WĘCŁAWOWICZ
PROJEKTY EKSPERTYZY WYKONAWSTWO ARCHITEKTURA KONSERWACJA MALARSTWO RZĘBA
tel. +48662111122 NIP 677-223-81-24 Regon 120953603 tel/fax. +48 12 3070007
www.wecławowicz.pl 31-027 Kraków, św. Tomasza 27/1 biuro@wecławowicz.pl

INWESTOR	ZARZĄD BUDYNKÓW KOMUNALNYCH W KRAKOWIE UL. BOLESŁAWA CZERWIŃSKIEGO 16
OBIEKT	Kamienica położona przy ul. Siemiradzkiego 13
NAZWA PROJEKTU	Projekt remontu i doszczelnienia przewodów kominowych w budynku przy ulicy Siemiradzkiego 13

PROJEKTANT GŁÓWNY	mgr inż. arch. JACEK WĘCŁAWOWICZ nr upr MPOIA/027/2016
PROJEKTANT SPRAWDZAJĄCY	dr inż. arch. MATEUSZ GYURKOVICH nr upr MPOIA/029/2006
OPRACOWANIE	mgr inż. arch. GRZEGORZ ZAPĄŁ

FAZA	PROJEKT		
BRANŻA	ARCHITEKTURA		
TREŚĆ	RZUT III piętra projekt		
OZN. DOK.	DATA	SKALA	OZN. RYS
S13	XII 2016	1:100	09P