


Rzut II piętra  
Stan projektowany  
1:100

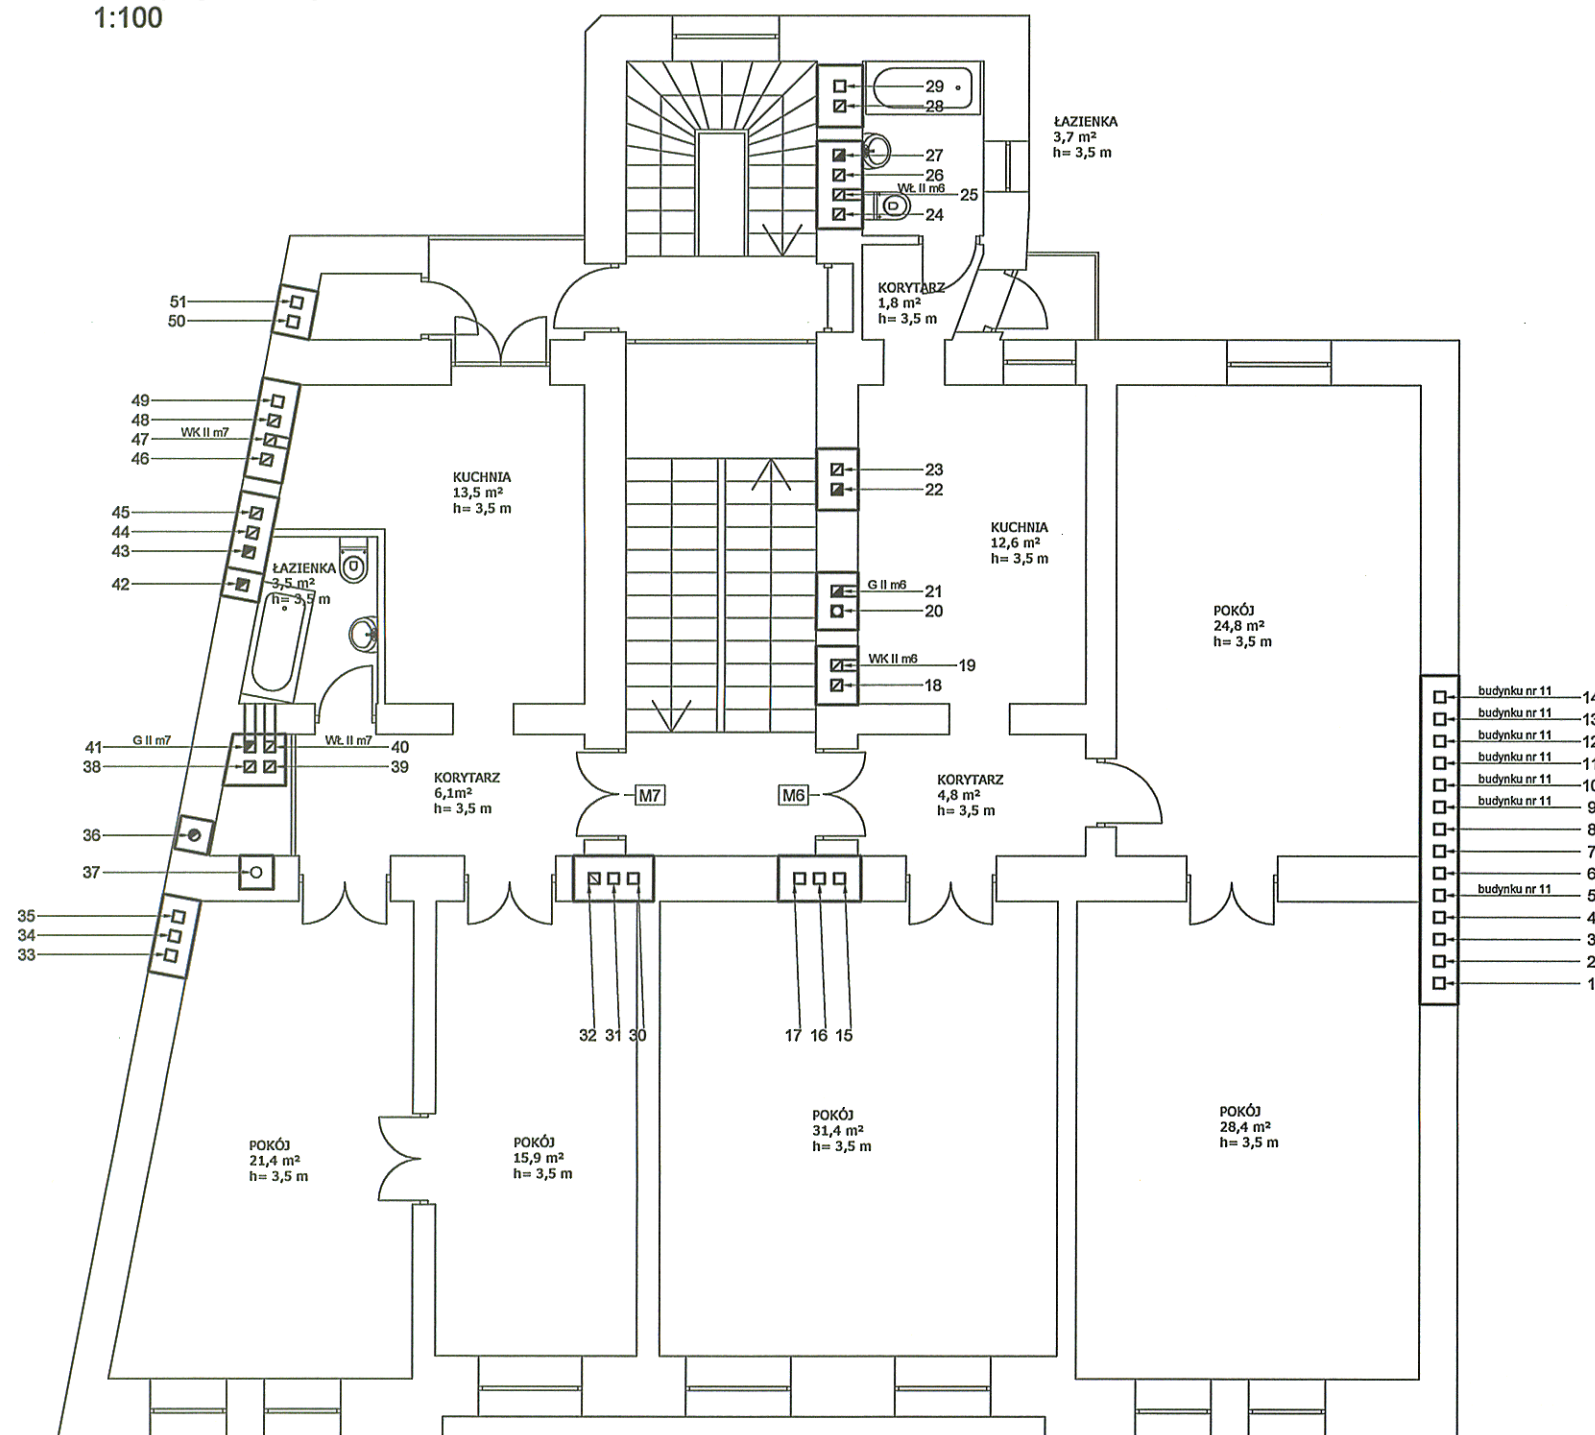

- LEGENDA:
- -przewód spalinowy
  - ▣ -przewód wentylacyjny
  - -przewód wolny
  - ▣ -kratka kontrolna
- WK-wentylacja kuchni  
WŁ-wentylacja łazienki  
P1 -przewód kominowy projektowany
- COgT - podłączenie pieca centralnego ogrzewania-turbo

**GRUPA WĘCŁAWOWICZ**  
PROJEKTY EKSPERTYZY WYKONAWSTWO ARCHITEKTURA KONSERWACJA MALARSTWO RZĘŻBA  
tel. +48662111122 NIP 677-223-81-24 Regon 120953603 tel/fax. +48 12 3070007  
www.wecławowicz.pl 31-027 Kraków, św. Tomasza 27/1 biuro@wecławowicz.pl

INWESTOR	ZARZĄD BUDYNKÓW KOMUNALNYCH W KRAKOWIE UL. BOLESŁAWA CZERWIŃSKIEGO 16
OBIEKT	Kamienica położona przy ul. Siemiradzkiego 13
NAZWA PROJEKTU	Projekt remontu i doszczelnienia przewodów kominowych w budynku przy ulicy Siemiradzkiego 13

PROJEKTANT GŁÓWNY	mgr inż. arch. JACEK WĘCŁAWOWICZ nr upr MPOIA/027/2016
PROJEKTANT SPRAWDZAJĄCY	dr inż. arch. MATEUSZ GYURKOVICH nr upr MPOIA/029/2006
OPRACOWANIE	mgr inż. arch. GRZEGORZ ZAPĄŁ

FAZA	PROJEKT		
BRANŻA	ARCHITEKTURA		
TREŚĆ	RZUT II piętra projekt		
OZN. DOK.	DATA	SKALA	OZN. RYS
S13	XII 2016	1:100	10P