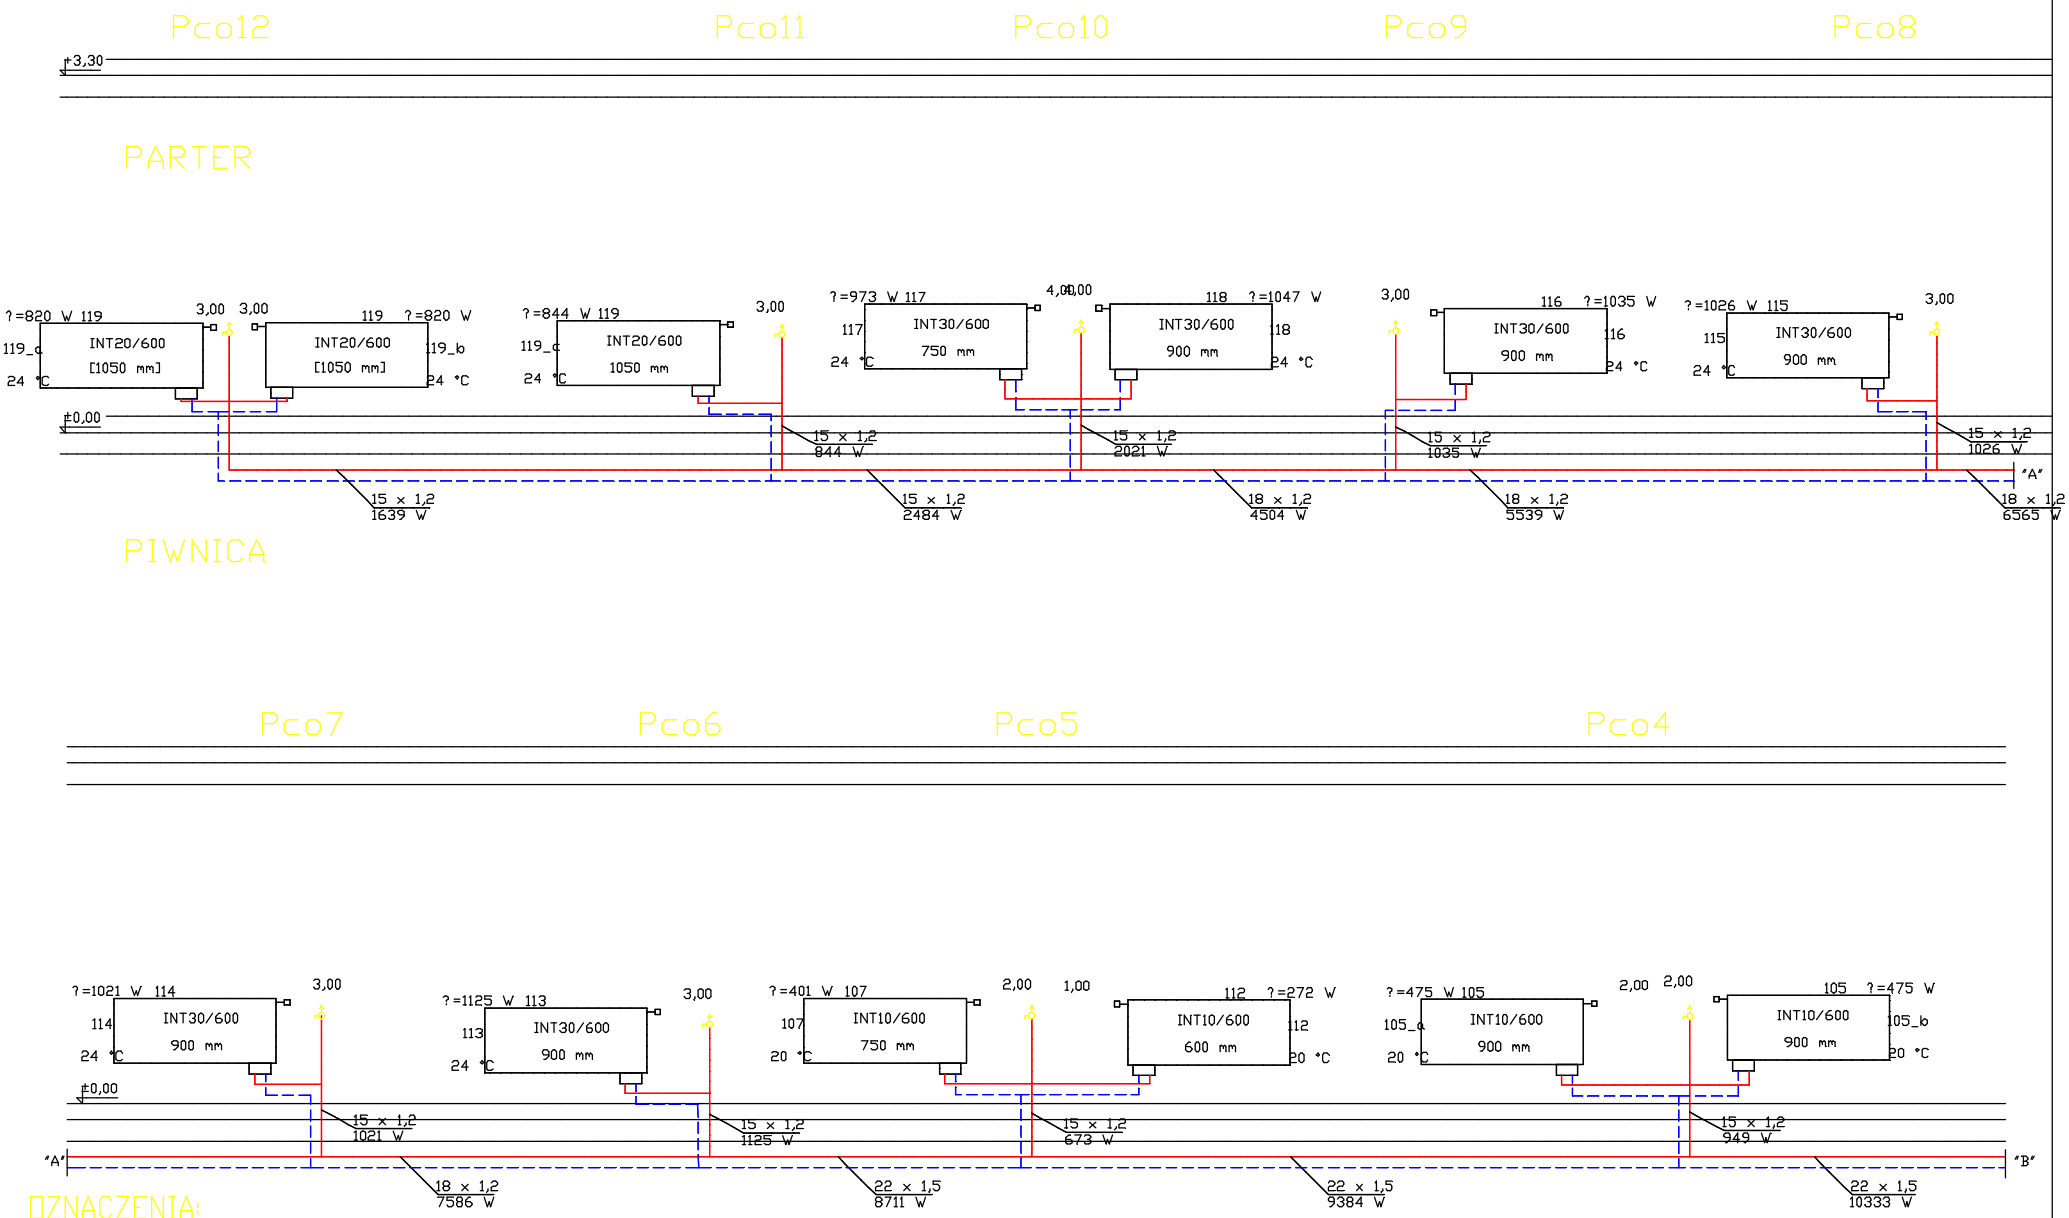

OZNACZENIA:

c.o. zasilanie

c.o. powrót

Pco1...Pco23 - projektowane piony instalacji C.O

- -zawór podpionowy równoważący z odwodnieniem - typ np. Hydrocontrol VTR firmy VENTROP lub równoważny
- -zawór podpionowy regulator różnicy ciśnień - typ np. Hydromat DTR firmy VENTROP lub równoważny
- -zawór odpawietrzający z zaworem odcinającym
- - zawór odcinający kulowy

UWAGI:

1. Jeżeli istn. instalacja c.o. posiada centralną instalację odpowietrzającą ze zbiornikiem to należy ją zlikwidować przy wymianie instalacji.
2. Należy izolowac cieplnie tylko instalację w zakresie piwnic, instalacja powyżej poziomu piwnic prowadzona po wierzchu ścian i nad posadzką bez izolacji.
3. Wszystkie grzejniki w wersji higienicznej zintegrowane - typ np. INTEGRA HYGIENE firmy RADSON lub równoważne
4. Całość rurarzu rury stalowe zewnętrznie ocynkowane - typ np. MAPRESS C-Stahl 1.0034 lub równoważne
5. Nastawy na zaworach termostatycznych i podpionowych mają charakter nastaw wstępnych, po wykonaniu instalacji należy dokonać zrównoważenia instalacji na działającej instalacji.

BARBARA FILIPOWSKA B.V.F.K STUDIO, UL. RÓŻYWKA 20/12 31-419 KRAKÓW

B.V. F.K STUDIO

Inwestor	Zarząd Budynków Komunalnych w Krakowie, ul. Bolesława Czerwieńskiego 16, 31-319, Kraków				
Obiekt i adres	Przychodnia zdrowia, Os. Na Skarpie32 Kraków, działka nr187/1, obr. ew. 47, jedn. ew. Nowa Huta				
Temat	Projekt termomodernizacji budynku przychodni zdrowia przy Os. Na Skarpie 32 obejmujący: ocieplenie elewacji, wymianę okien i drzwi zewnętrznych, remont dachu polegający na dociepleniu stropodachu oraz remoncie instalacji co oraz odgromowej		Branża	Sanitarna- c.o	
Temat rysunku	ROZW. INST C.O. cz.I	Nr uprawnień	Podpis	Data	03/2016
Projektant :	PIOTR WIEWIÓRSKI	MAP/0121/POOS/06		Skala	%
Sprawdzający:	AGNIESZKA WIEWIÓRSKA	MAP/0153/POOS/07		Nr Rys.	IS-03