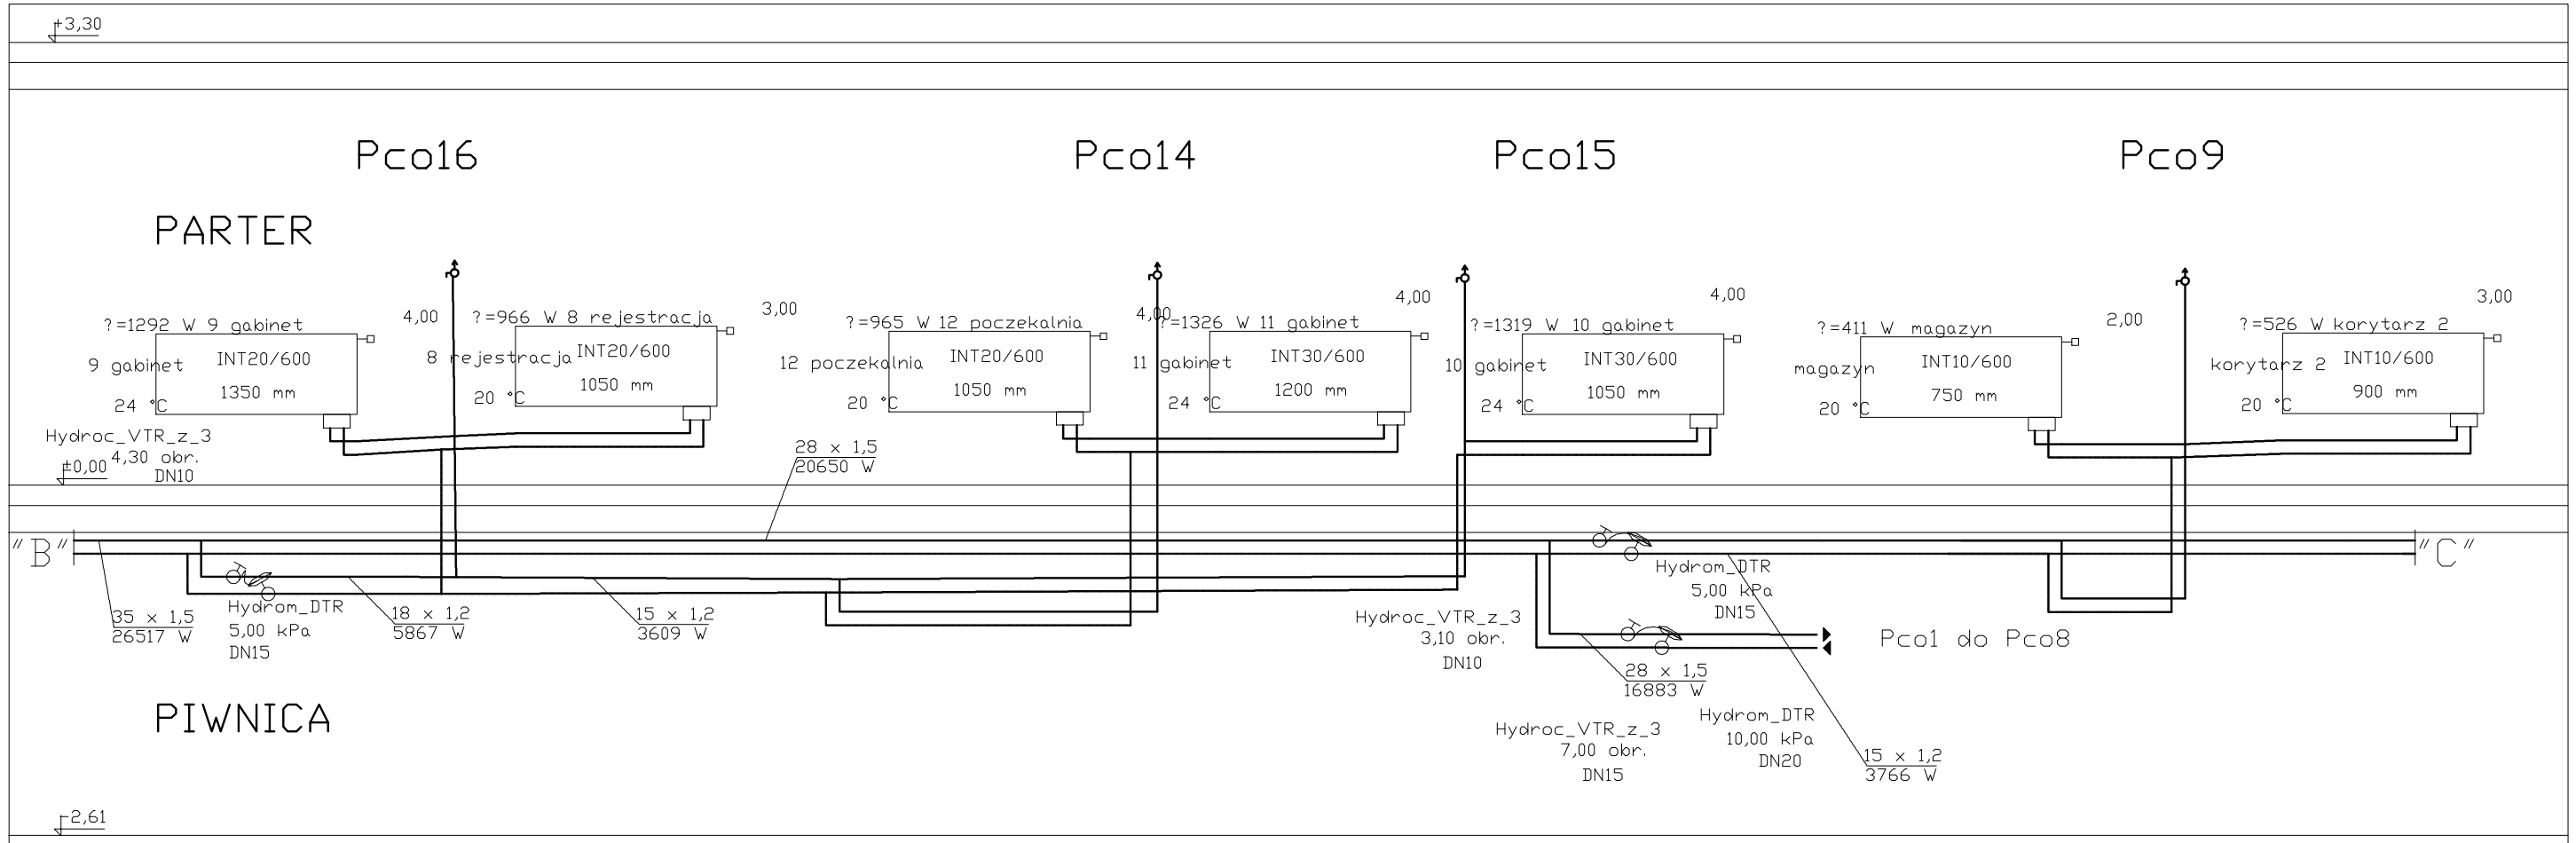

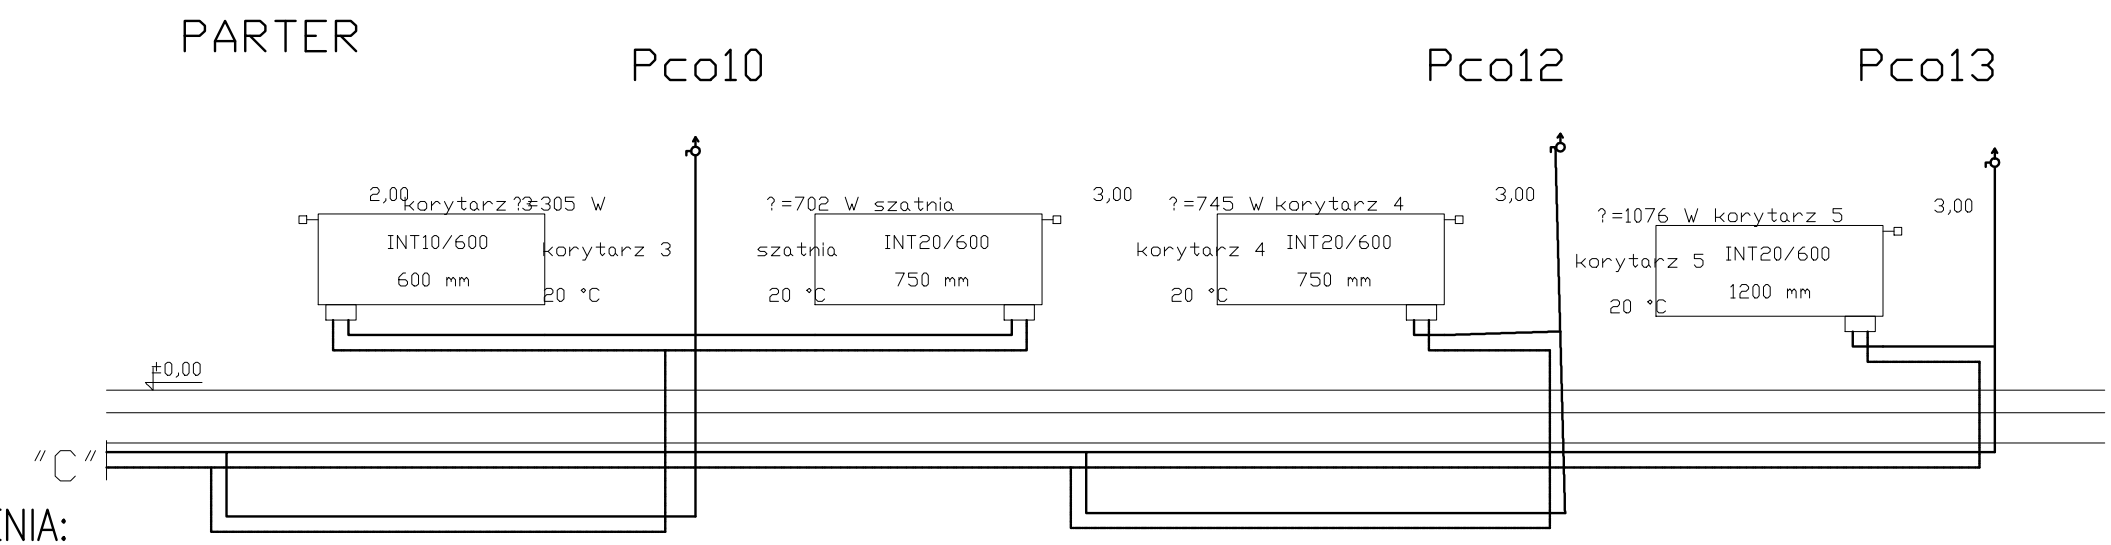

OZNACZENIA:

——————— c.o. zasilanie

– – – – – – – c.o. powrót

Pco1...Pco22 – projektowane piony instalacji C.O

- –zawór podpionowy równoważący z odwodnieniem – typ np. Hydrocontrol VTR firmy OVENTROP lub równoważny
- –zawór podpionowy regulator różnicy ciśnień – typ np. Hydromat DTR firmy OVENTROP lub równoważny
- –zawór odpowietrzający z zaworem odcinającym
- – zawór odcinający kulowy

UWAGI:

1. Jeżeli istn. instalacja c.o. posiada centralną instalację odpowietrzającą ze zbiornikiem to należy ją zlikwidować przy wymianie instalacji.
2. Należy izolowac cieplnie tylko instalację w zakresie piwnic, instalacja powyżej poziomu piwnic prowadzona po wierzchu ścian i nad posadzką bez izolacji.
3. Wszystkie grzejniki w wersji higienicznej zintegrowane – typ np. INTEGRA HYGIENE firmy RADSON lub równoważne
4. Całość rurarzu rury stalowe zewnętrznie ocynkowane – typ np. MAPRESS C–Stahl 1.0034 lub równoważne
5. Nastawy na zaworach termostatycznych i podpionowych maja charakter nastaw wstępnych, po wykonaniu instalacji należy dokonac zrównoważenia instalacji na działającej instalacji.

BARBARA FILIPOWSKA B.V.F.K STUDIO, UL. ROZRYWKA 20/12 31-419 KRAKÓW					B.V. F.K STUDIO
Inwestor	**Zarząd Budynków Komunalnych w Krakowie, ul. Bolesława Czerwieńskiego 16, 31-319, Kraków**				
Obiekt i adres	**Przychodnia zdrowia, Os. Na Wzgórzach 1, Kraków,**				
Temat	**Projekt termomodernizacji budynku przychodni zdrowia przy Os. Na Wzgórzach 1 obejmujący: ocieplenie elewacji, wymianę okien i drzwi zewnętrznych, remont dachu polegający na dociepleniu stropodachu oraz remoncie instalacji co oraz odgromowej**		**Branża**	**Sanitarna- c.o**	
Temat rysunku	**ROZW. INST. C.O. cz.III**	**Nr uprawnień**	**Podpis**	**Data**	**03/2016**
Projektant :	**PIOTR WIEWIÓRSKI**	**MAP/0121/POOS/06**		**Skala**	**%**
Sprawdzający :	**AGNIESZKA WIEWIÓRSKA**	**MAP/0153/POOS/07**		**Nr Rys.**	**IS-06**