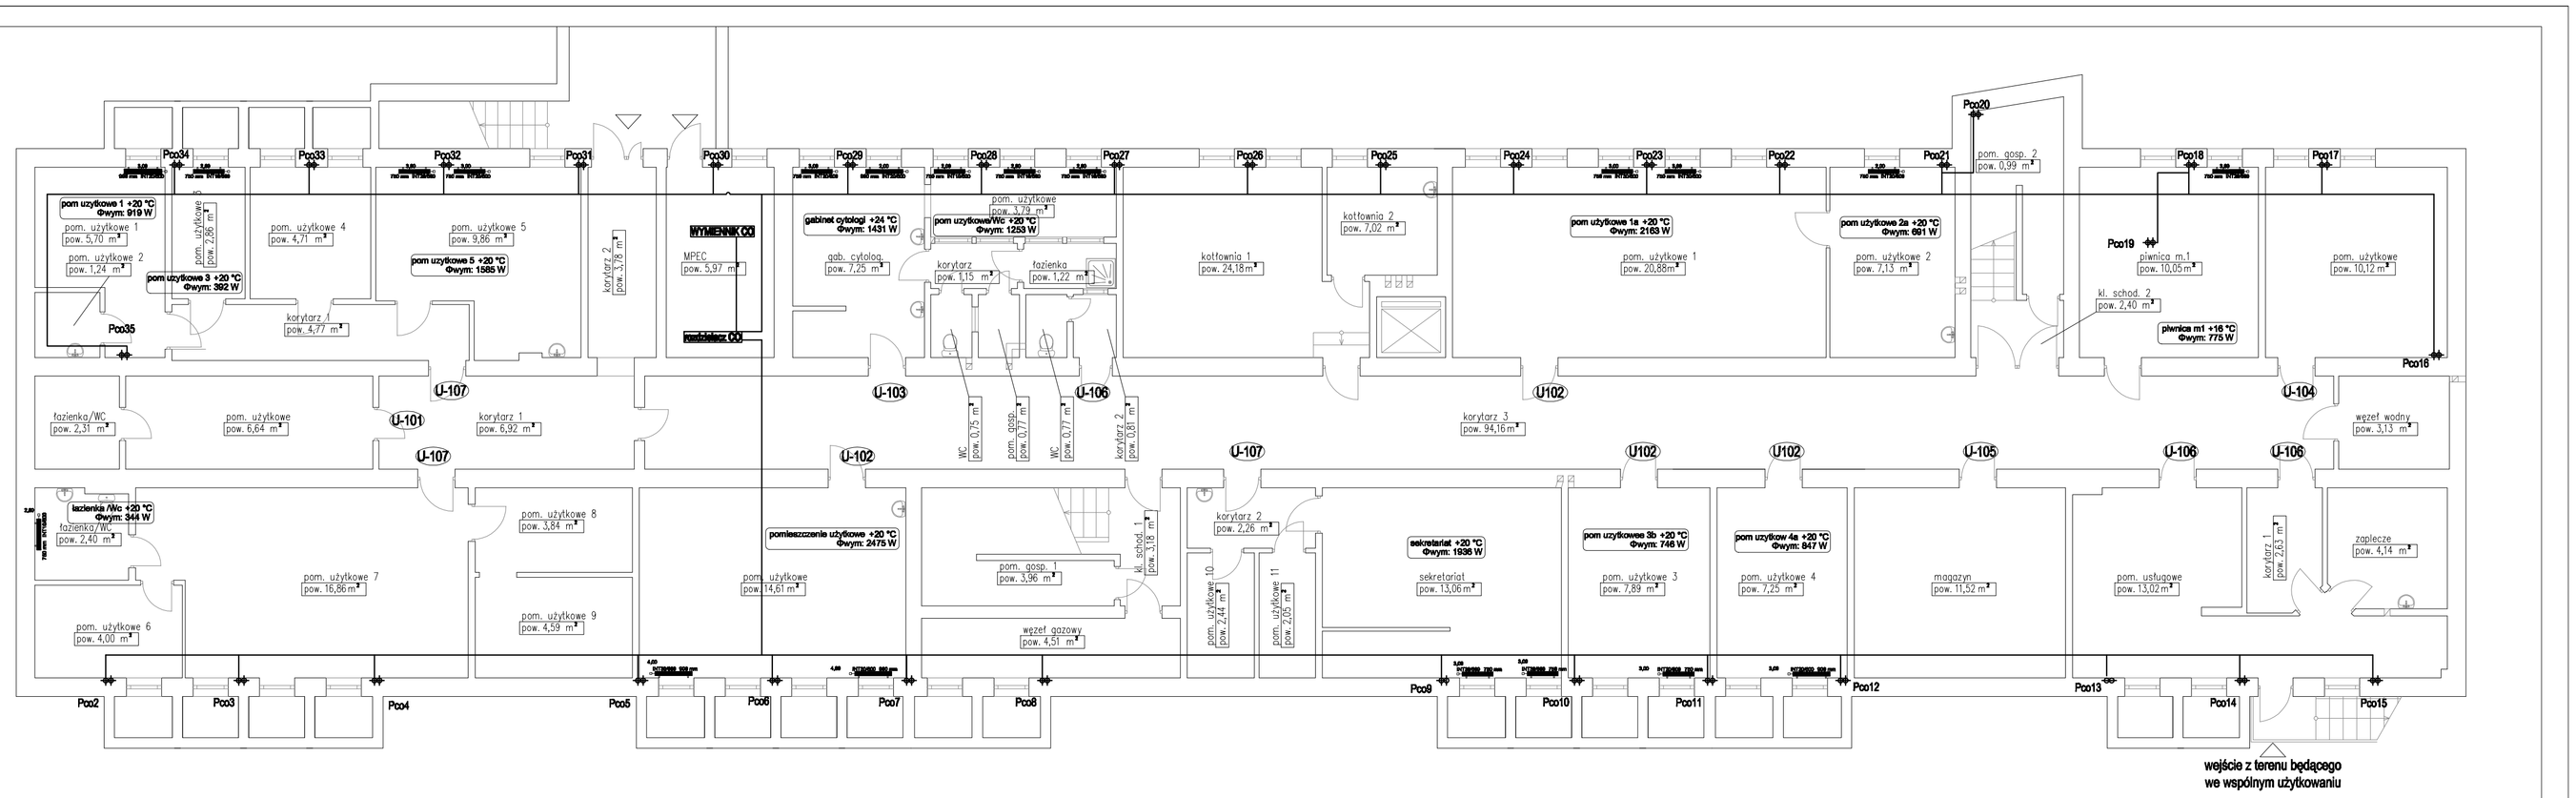

OZNACZENIA:

——— proj. inst. c.o. zasilanie i powrót

Pco1...Pco35 – projektowany pion instalacji C.O

UWAGA:

1.Przy zasilaniu grzejników oraz rozprowadzeniu instalacji, jeden przewód oznacza jeden przewód oznacza zasilanie i powrót

BARBARA FILIPOWSKA B.V.F.K STUDIO, UL. RÓŻYWKA 20/12 31-419 KRAKÓW

B.V.F.K STUDIO

Inwestor	Zarząd Budynków Komunalnych w Krakowie, ul. Bolesława Czerwieńskiego 16, 31-319, Kraków				
Obiekt i adres	Przychodnia zdrowia, Al. Pokoju 4 Kraków,				
Temat	Projekt termomodernizacji budynku przychodni zdrowia przy Al. Pokoju 4 obejmujący: ocieplenie elewacji, wymianę okien i drzwi zewnętrznych, remont dachu polegający na docieplenie stropodachu oraz remoncie instalacji co oraz odgromowej		Branża	Sanitarna- c.o	
Temat rysunku	RZUT PIWNICY	Nr uprawnień	Podpis	Data	01/2016
Projektant :	PIOTR WIEWIÓRSKI	MAP/0121/POOS/05		Skala	1:100
Sprawdzający :	AGNIESZKA WIEWIÓRSKA	MAP/0153/POOS/07		Nr Rys.	IS-01