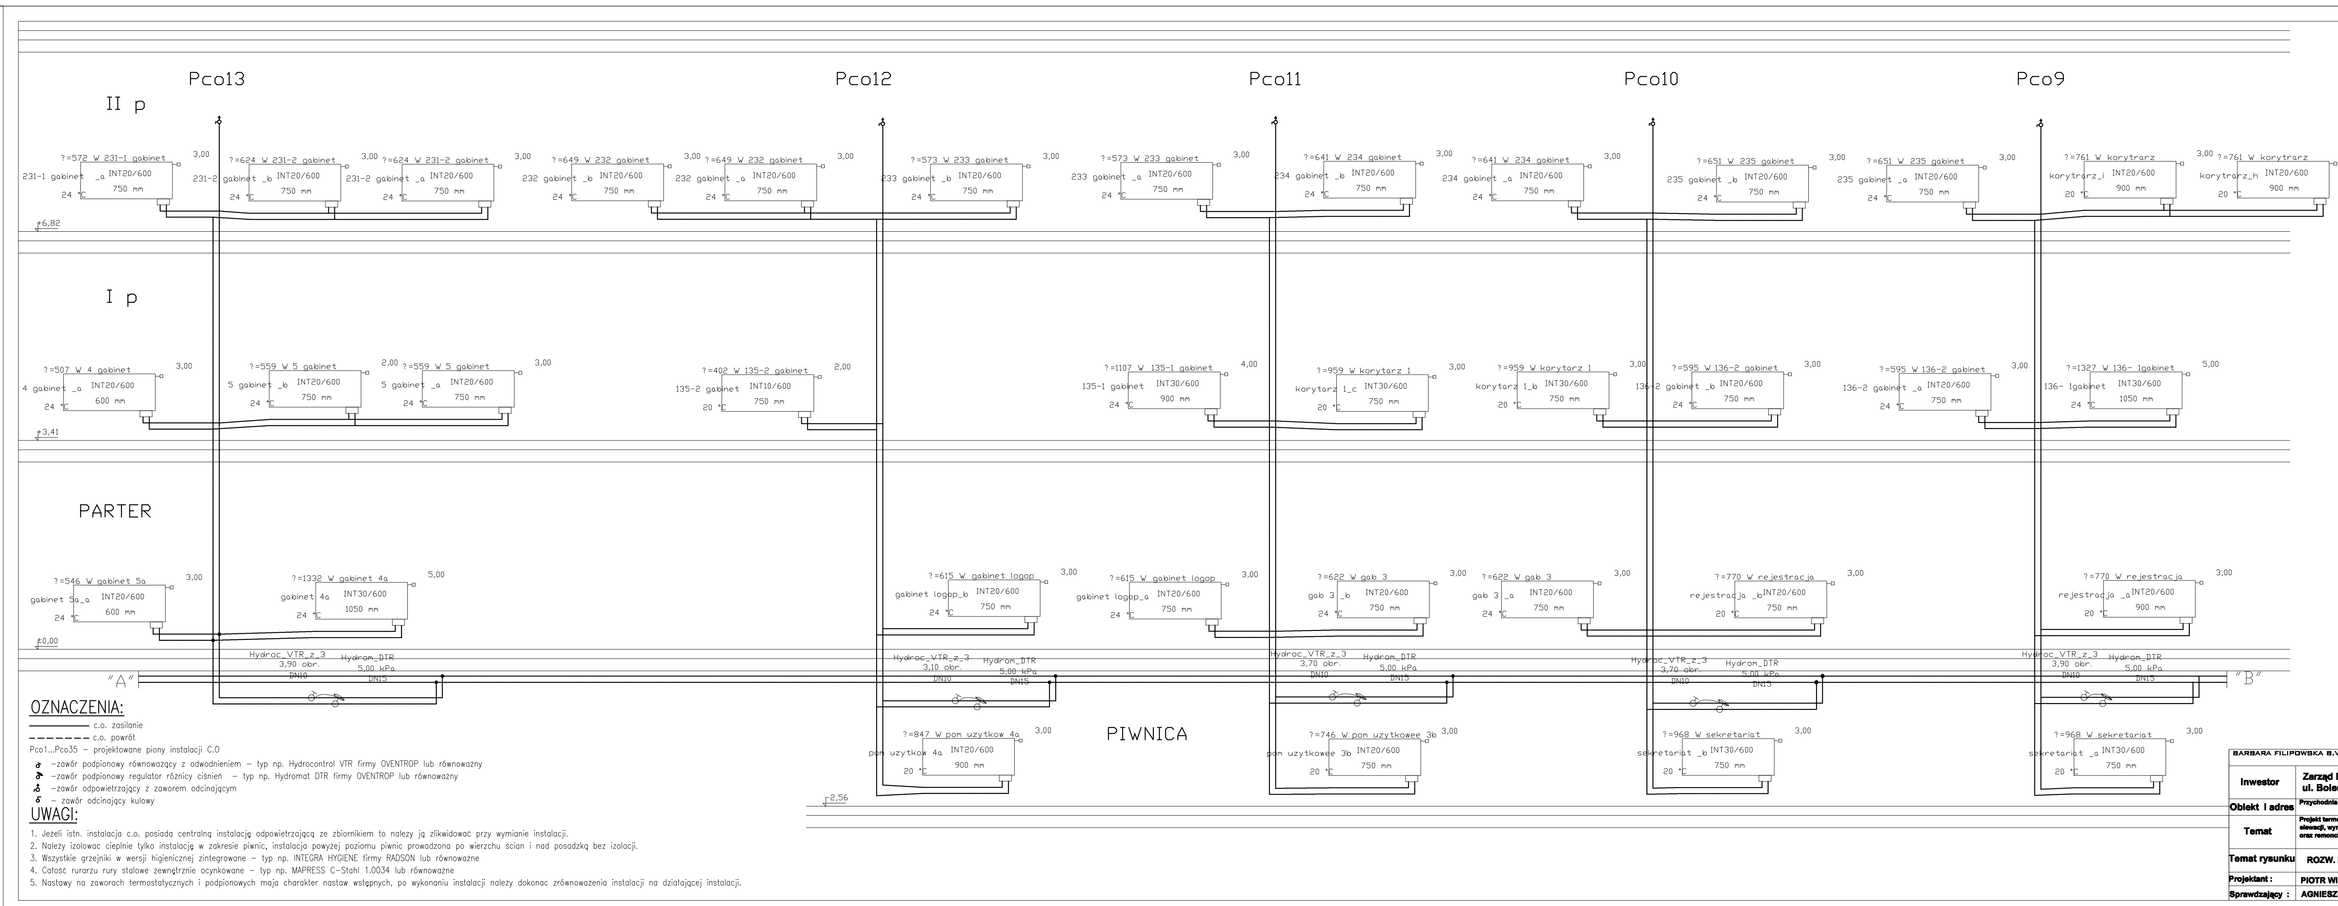

BARBARA FILIPOWSKA B.V.F.K STUDIO, UL. ROZRYWKA 20/12 31-419 KRAKÓW

B.V. F.K STUDIO

Inwestor	Zarząd Budynków Komunalnych w Krakowie, ul. Bolesława Czerwieńskiego 16, 31-319, Kraków
Obiekt i adres	Przychodnia zdrowia, Al. Pokoju 1, Kraków,
Temat	Projekt termomodernizacji budynku przychodni zdrowia przy Al. Pokoju z adaptacyjnymi wnętrzami, wymianą okien i drzwi zewnętrznych, remont dachu połogowego na docieplenia istniejącego oraz remontu świetlików na ciąg odgromowy

Temat rysunku:	ROZW. INST. C.O. cz.II	Nr uprawnień	Podpis	Branża	Sanitarna- c.o
				Data	03/2016
Projektant :	PIOTR WIEWIÓRSKI	MAP/0121/POOS/06		Skala	%
Sprawdzający :	AGNIESZKA WIEWIÓRSKA	MAP/0183/POOS/07/		Nr Rys.	IS-06