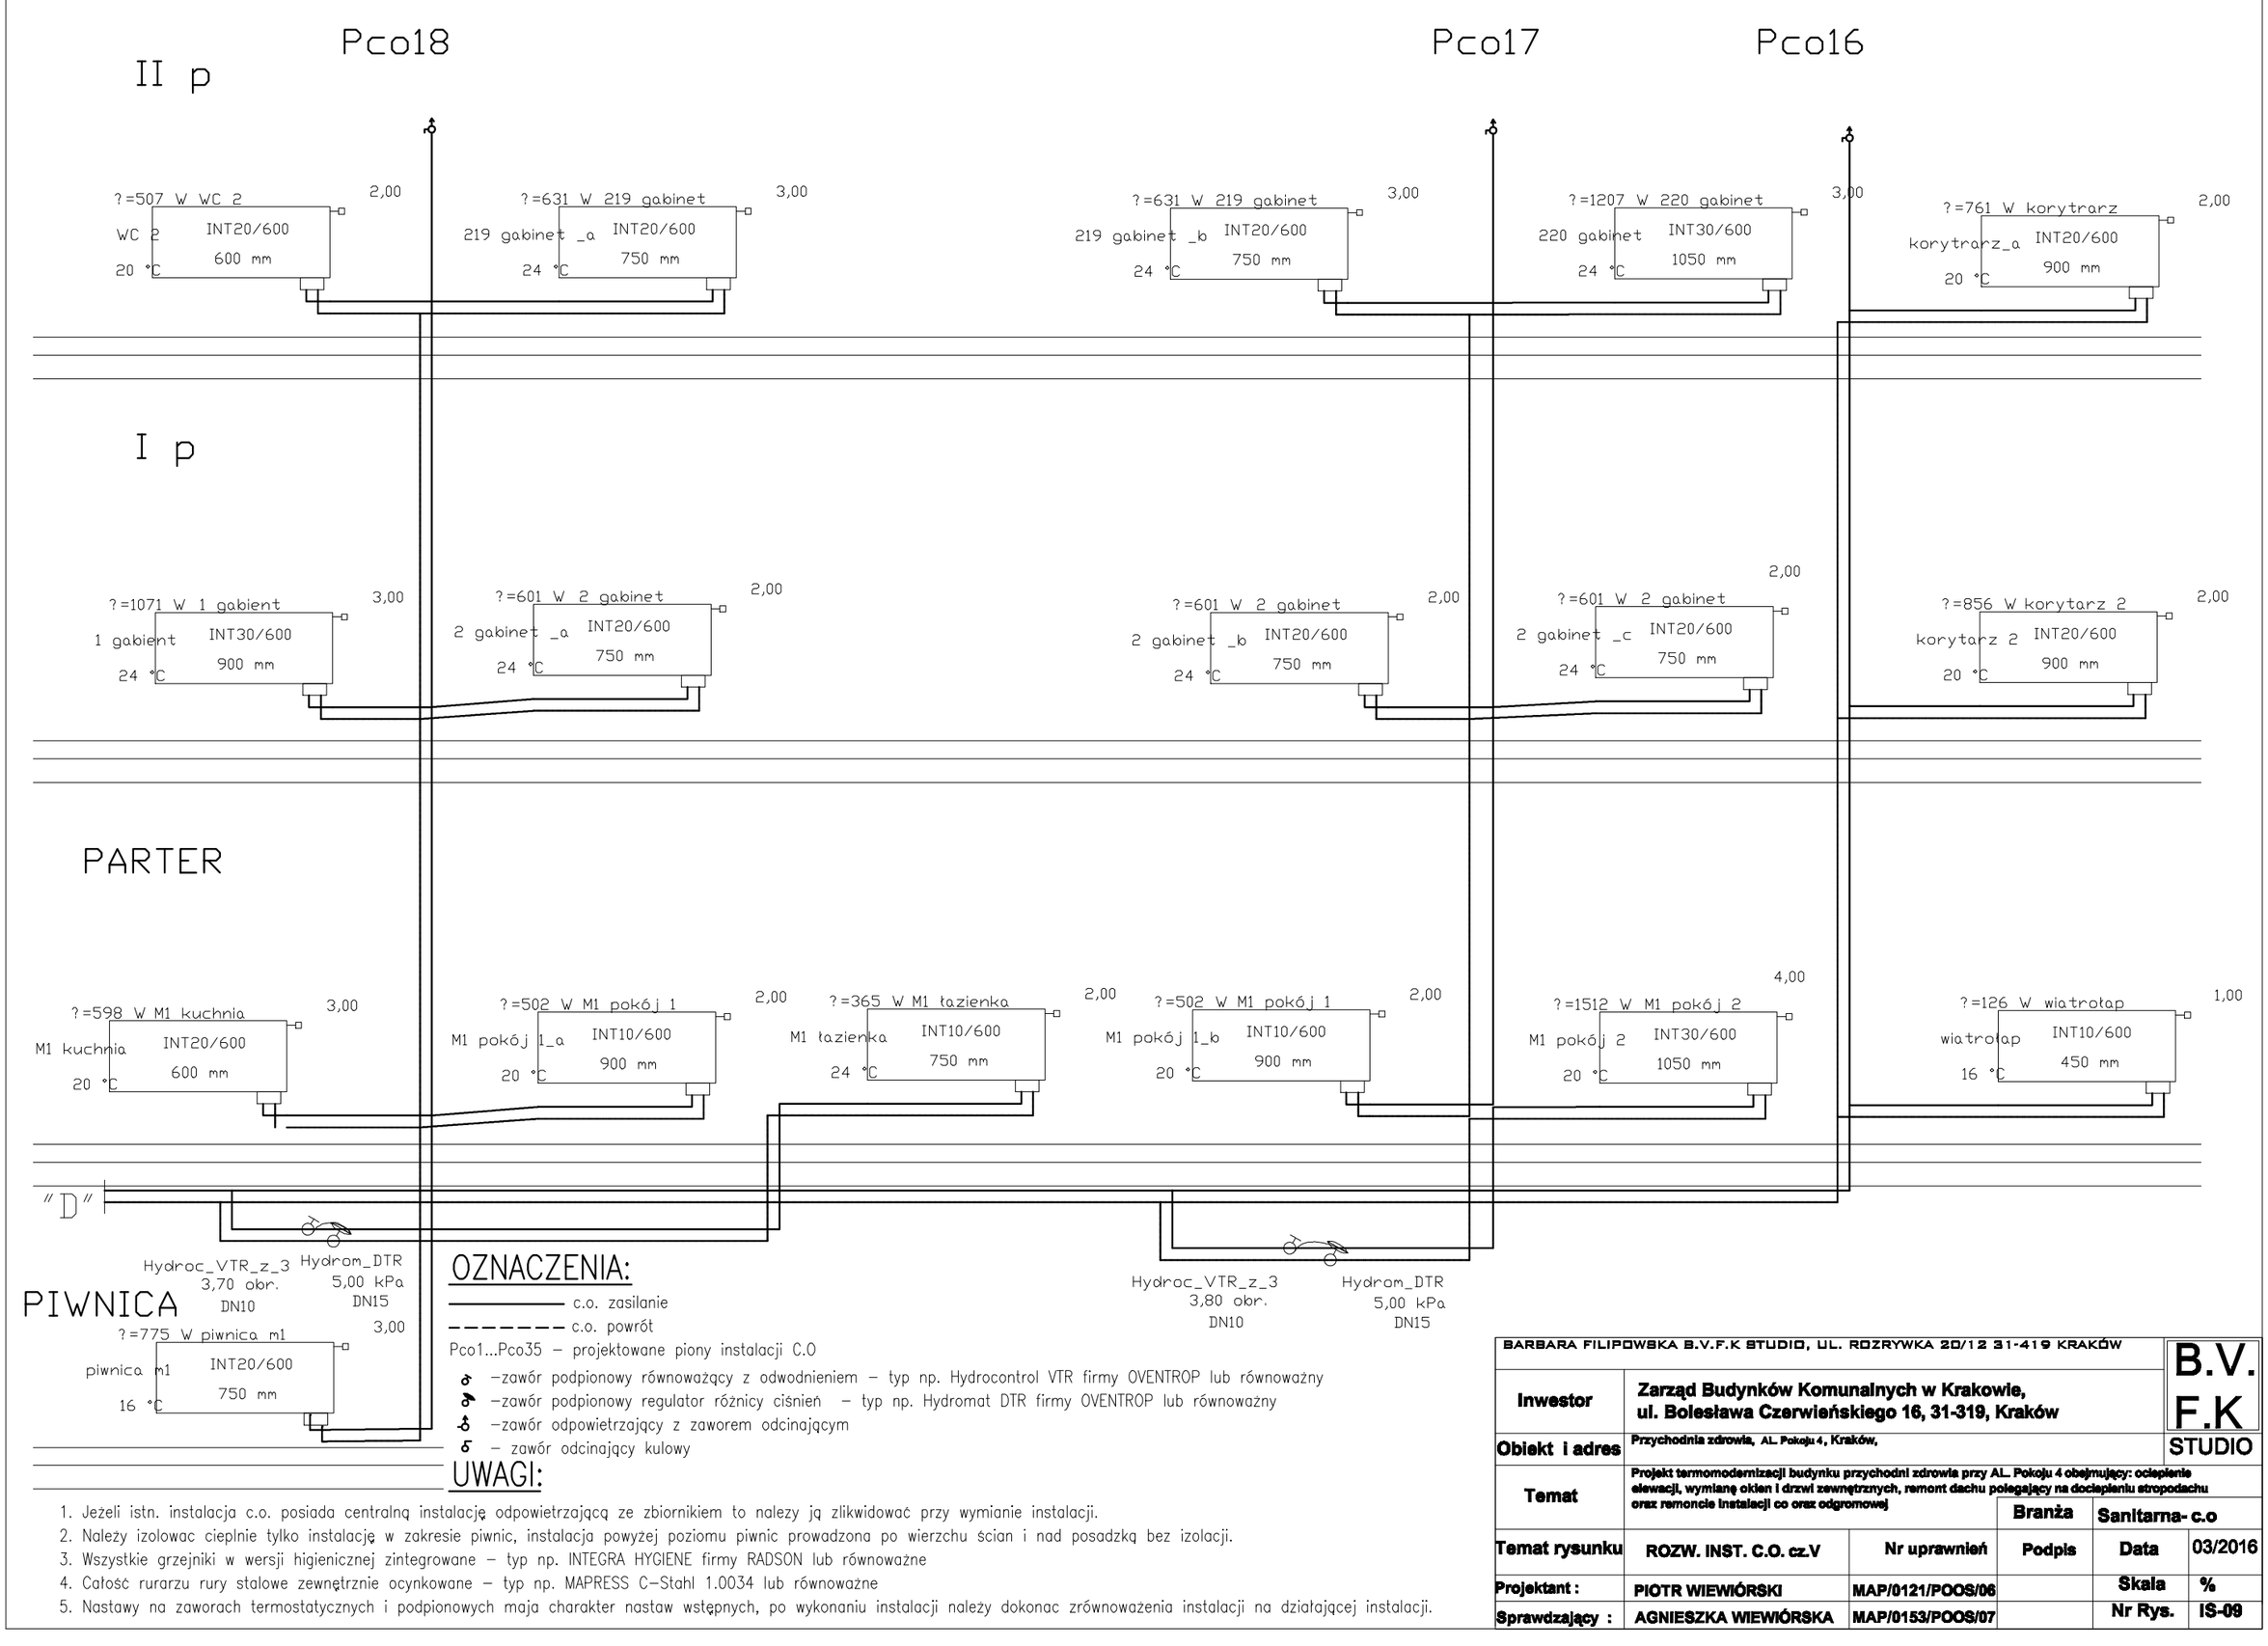

OZNACZENIA:

——————— c.o. zasilanie

– – – – – – – – c.o. powrót

Pco1...Pco35 – projektowane piony instalacji C.O

- –zawór podpionowy równoważący z odwodnieniem – typ np. Hydrocontrol VTR firmy OVENTROP lub równoważny
- –zawór podpionowy regulator różnicy ciśnień – typ np. Hydromat DTR firmy OVENTROP lub równoważny
- –zawór odpowietrzający z zaworem odcinającym
- – zawór odcinający kulowy

UWAGI:

1. Jeżeli istn. instalacja c.o. posiada centralną instalację odpowietrzającą ze zbiornikiem to należy ją zlikwidować przy wymianie instalacji.
2. Należy izolowac cieplnie tylko instalację w zakresie piwnic, instalacja powyżej poziomu piwnic prowadzona po wierzchu ścian i nad posadzką bez izolacji.
3. Wszystkie grzejniki w wersji higienicznej zintegrowane – typ np. INTEGRA HYGIENE firmy RADSON lub równoważne
4. Całość rurarzu rury stalowe zewnętrznie ocynkowane – typ np. MAPRESS C–Stahl 1.0034 lub równoważne
5. Nastawy na zaworach termostatycznych i podpionowych maja charakter nastaw wstępnych, po wykonaniu instalacji należy dokonac zrównoważenia instalacji na działającej instalacji.

BARBARA FILIPOWSKA B.V.F.K STUDIO, UL. ROZRYWKA 20/12 31-419 KRAKÓW

B.V. F.K STUDIO

Inwestor	Zarząd Budynków Komunalnych w Krakowie, ul. Bolesława Czerwieńskiego 16, 31-319, Kraków				
Obiekt i adres	Przychodnia zdrowia, AL. Pokoju 4, Kraków,				
Temat	Projekt termomodernizacji budynku przychodni zdrowia przy AL. Pokoju 4 obejmujący: ocieplenie elewacji, wymianę okien i drzwi zewnętrznych, remont dachu polegający na dociepleniu stropodachu oraz remoncie instalacji co oraz odgromowej		Branża	Sanitarna- c.o	
Temat rysunku	ROZW. INST. C.O. cz.V	Nr uprawnień	Podpis	Data	03/2016
Projektant :	PIOTR WIEWIÓRSKI	MAP/0121/POOS/06		Skala	%
Sprawdzający :	AGNIESZKA WIEWIÓRSKA	MAP/0153/POOS/07		Nr Rys.	IS-09