Zestawienie pomieszczeń POZIOM 1 copy 1				
L.p.	Nazwa	Posadzka	Powierzchnia m2	Powierzchnia użytkowa m2
2\01	KORYTARZ	płytki ceramiczne	29,6	
K3	KLATKA SCHODOWA	lastryko	15,4	

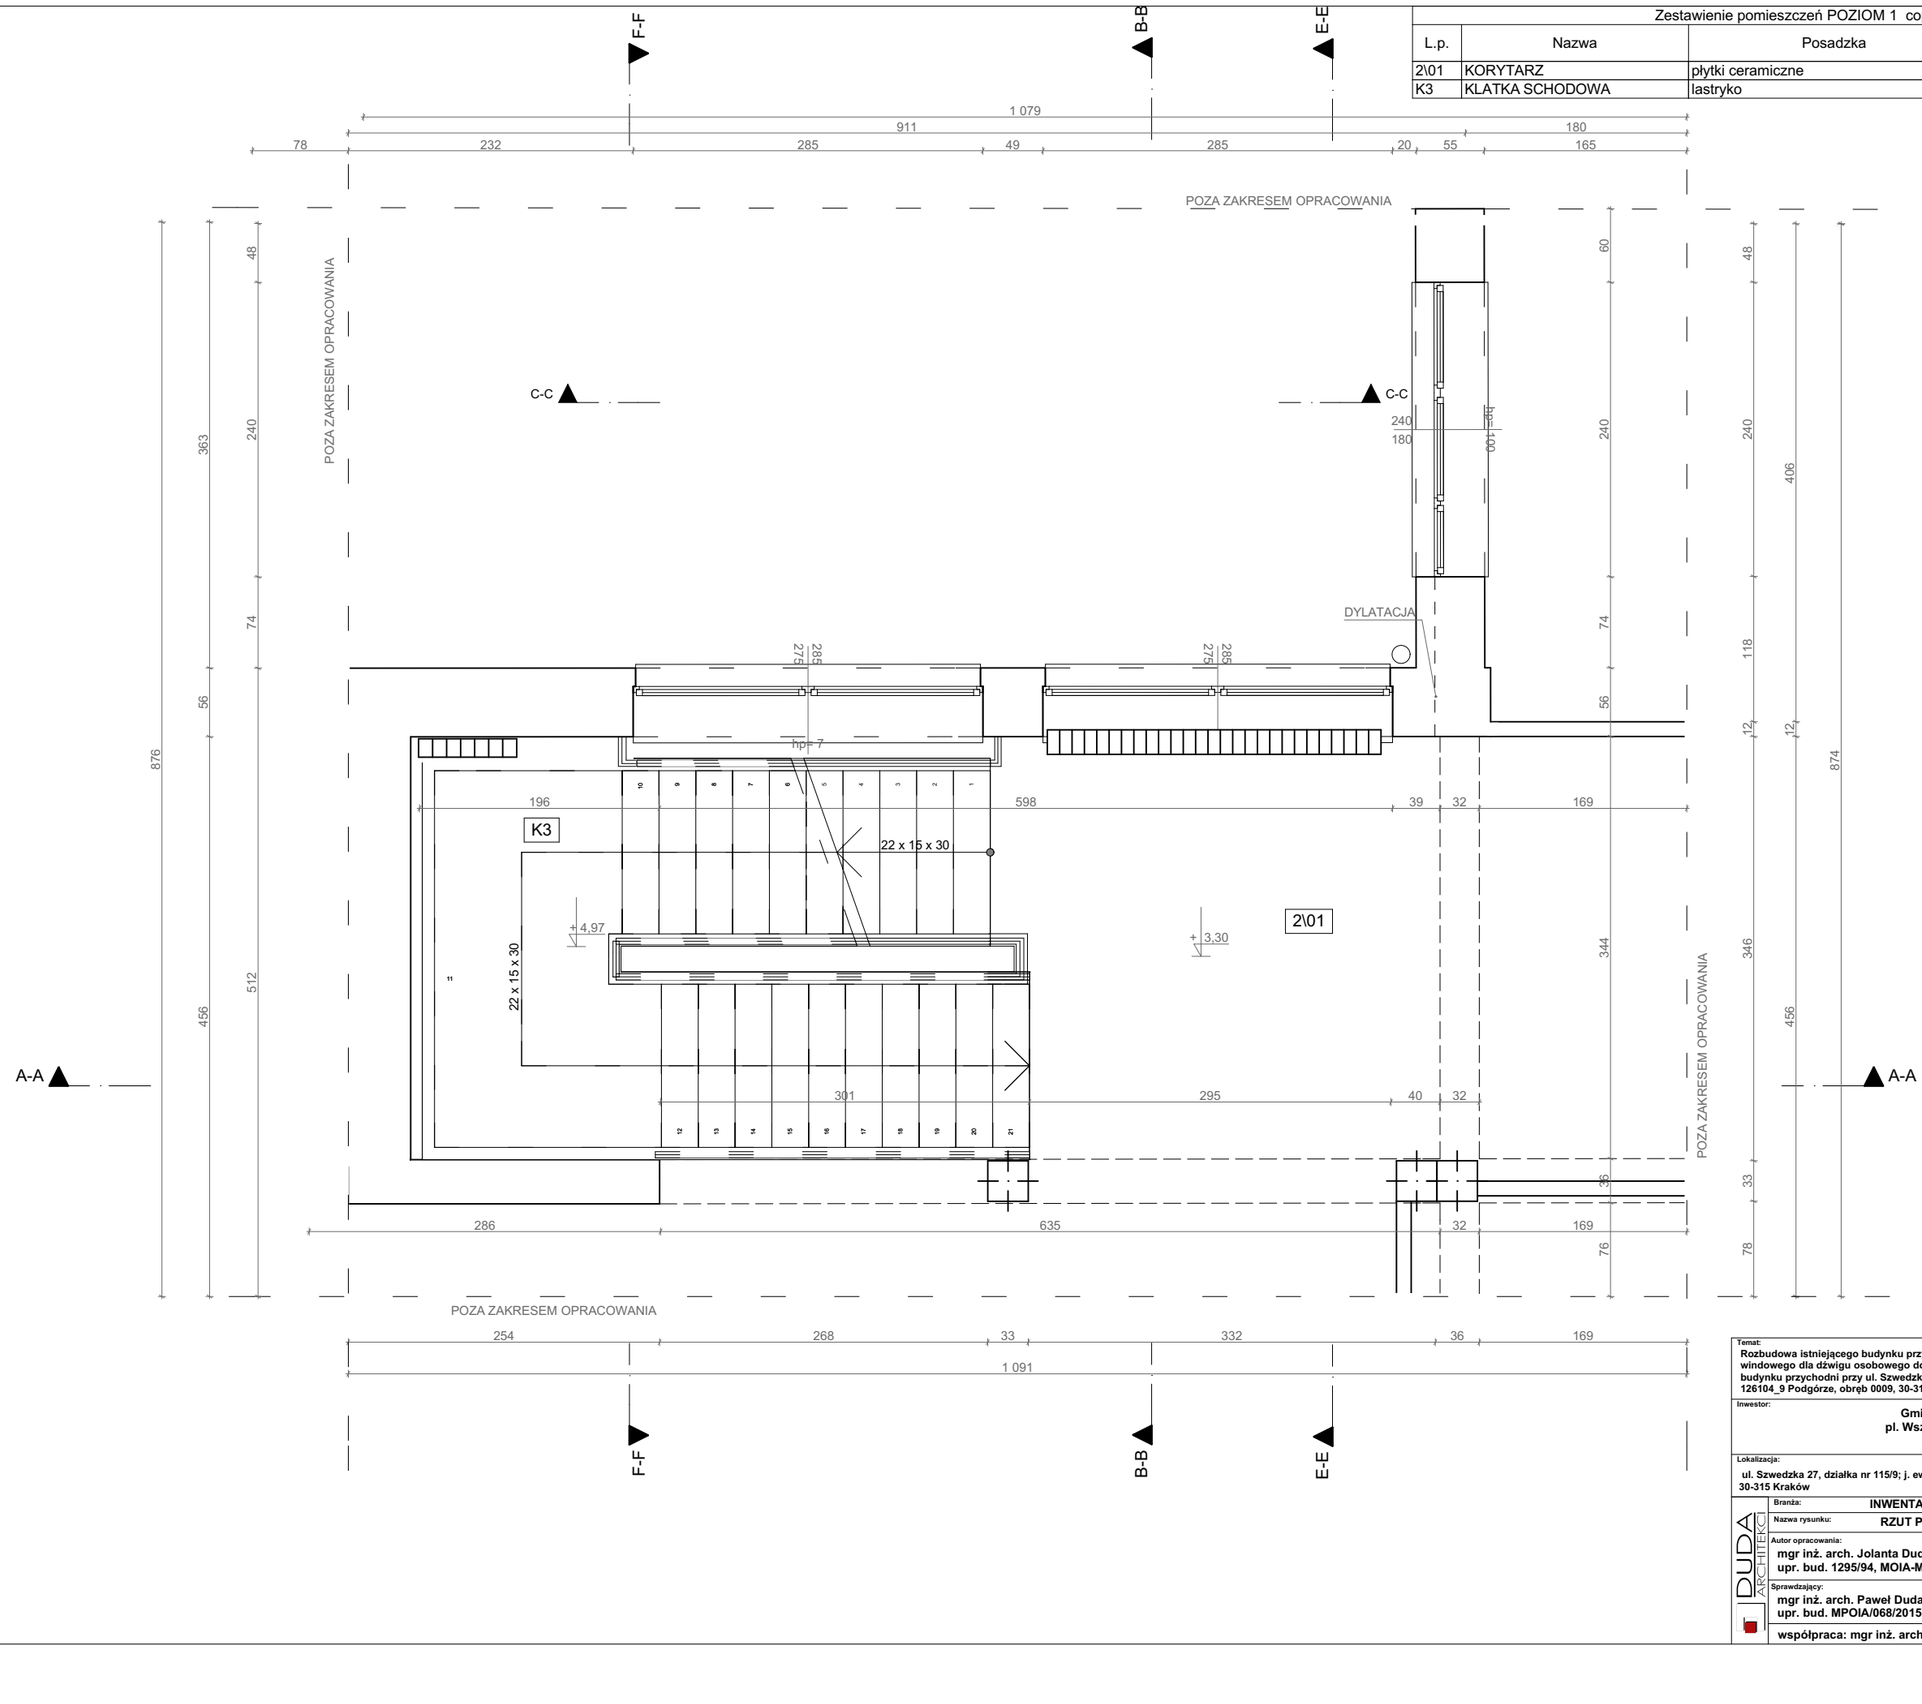

Temat:
Rozbudowa istniejącego budynku przychodni w ramach zadania: "Budowa szybu windowego dla dźwigu osobowego dostosowanego dla osób niepełnosprawnych w budynku przychodni przy ul. Szwedzkiej 27 w Krakowie" na działce nr 115/9; j. ewidencyjna 126104_9 Podgórze, obręb 0009, 30-315 Kraków

Inwestor:
Gmina Miejska Kraków
pl. Wszystkich Świętych 3-4,
31-004 Kraków

Lokalizacja:
ul. Szwedzka 27, działka nr 115/9; j. ewidencyjna 126104_9 Podgórze, obręb 0009, 30-315 Kraków

Branża: **INWENTARYZACJA**		Nr ark.: **I-3,**
Nazwa rysunku: **RZUT POZIOMU 1,**		Skala: **1:100**
Autor opracowania: **mgr inż. arch. Jolanta Duda** **upr. bud. 1295/94, MOIA-MP1141**		Podpis:
Sprawdzający: **mgr inż. arch. Paweł Duda** **upr. bud. MPOIA/068/2015**		Podpis:
współpraca: mgr inż. arch Karolina Żeglińska		**X 2017**

DUDA ARCHITEKCI