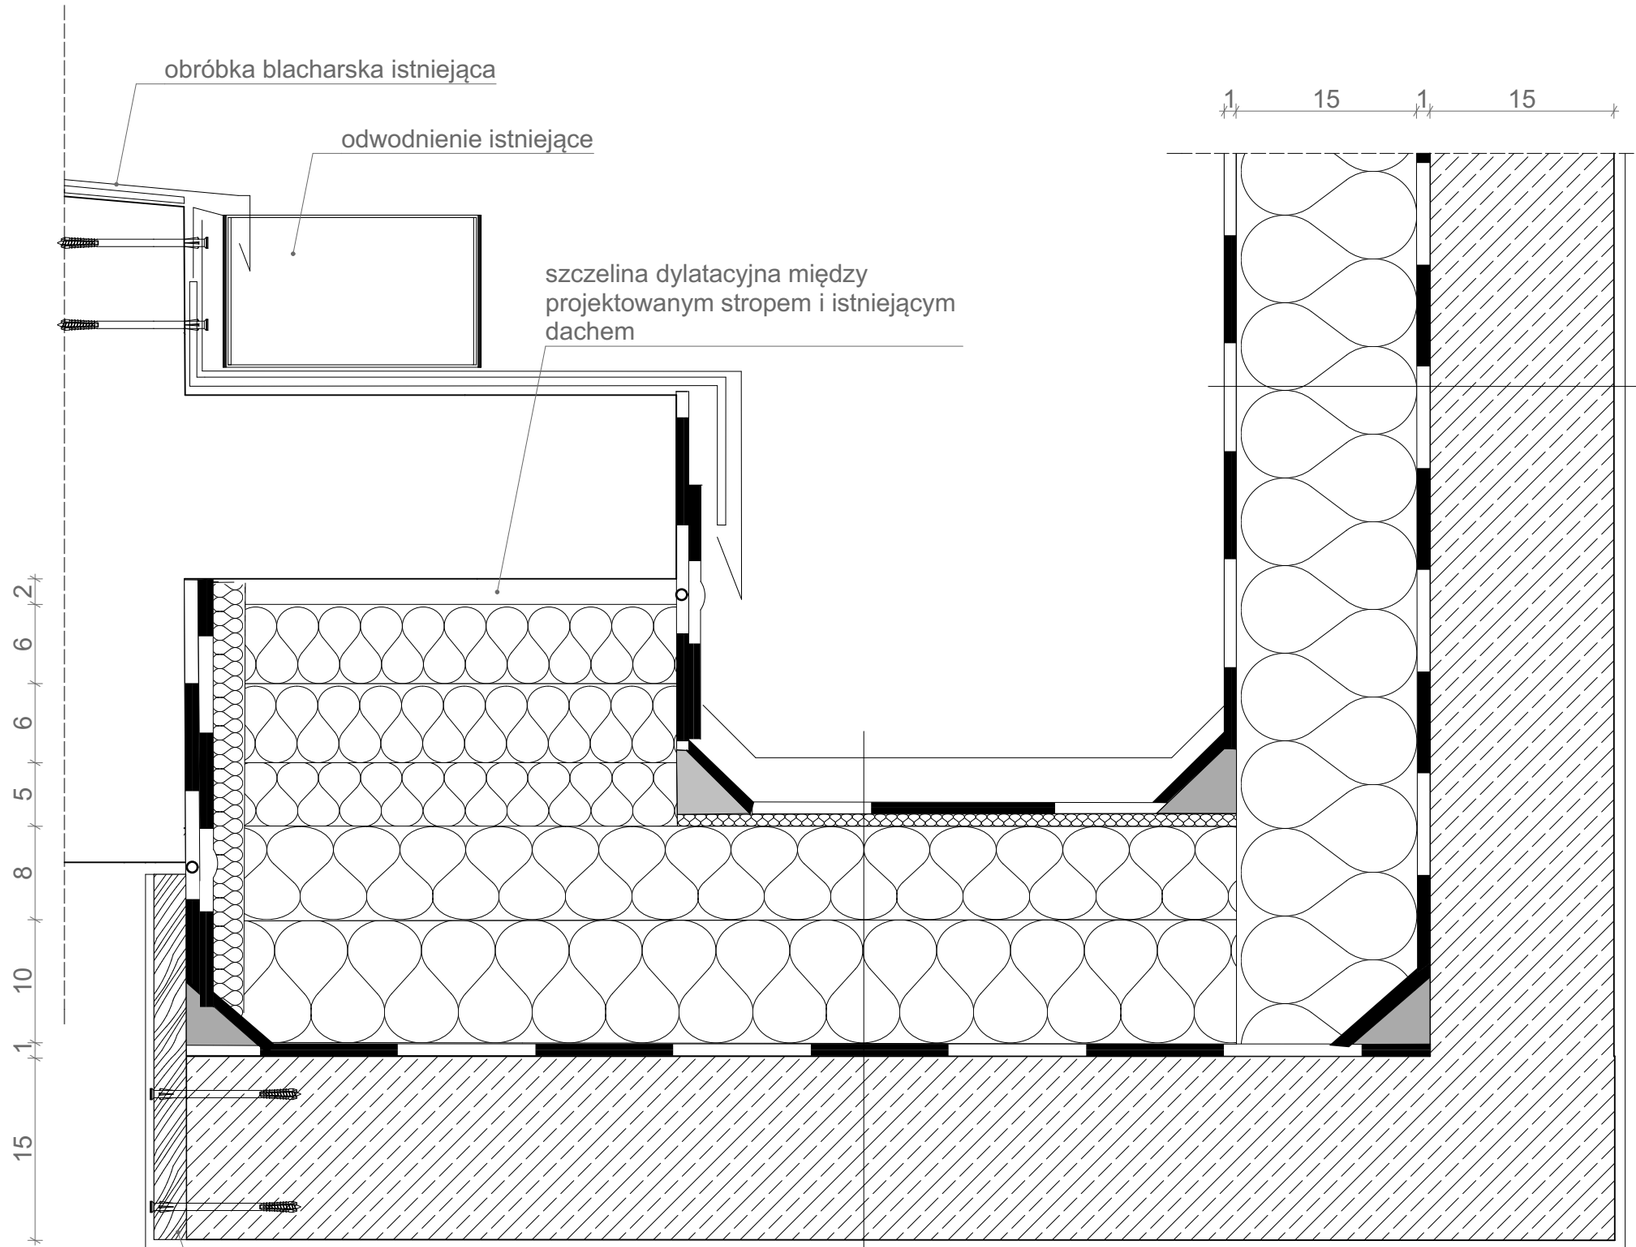

1	papa
15	wełna mineralna
1	paroizolacja
15	ściana żelbetowa
1	tynk cienkowarstwowy

1	2x papa bitumiczna
1	warstwa spadkowa styropianu
1	papa
18	wełna mineralna
1	paroizolacja
15	strop żelbetowy
1	tynk cienkowarstwowy

UWAGI:
1. Niniejszy rysunek rozpatrywać łącznie z całą dokumentacją wielobranżową.
2. Integralną częścią dokumentacji jest opis oraz specyfikacja techniczna wykonania i odbioru robót.
3. Wszelkie odstepstwa od rysunków należy uzgodnić z Projektantem.
4. Przed przystąpieniem do prac budowlanych wszystkie wymiary należy sprawdzić w naturze.
5. W przypadku stwierdzenia niezgodności należy zwrócić się do projektanta.
6. W przypadku rozbieżności wymiarowych pomiędzy rysunkami detali i całości projektowanego elementu podstawą wymiarowania są rysunki detali.
7. Wszystkie materiały i systemy zastosowane przy budowie muszą posiadać aktualne certyfikaty i atesty wydane przez upoważnione jednostki.
8. Rysunek niniejszy nie jest rysunkiem warsztatowym.
9. Wymiarów nie należy odmierzać z rysunku ani używać jako szablonu.
10. Wskazane poziomy kondygnacji i schodów zostały wyznaczone na podstawie dokumentacji archiwalnej oraz inwentaryzacji architektonicznej z największą satarnnością. Nie wyklucza się jednak możliwości wystąpienia różnic w stosunku do stanu rzeczywistego. W związku z powyższym przed przytąpieniem do robót budowlanych, projektowane poziomy należy zweryfikować za pomocą pomiarów i wytyczeń geodezyjnych. W przypadku stwierdzenia rozbieżności wymiarowych skontaktować się z projektantem.
11. Przed rozpoczęciem robót dokonac precyzyjnego pomiaru poziomu terenu. W przypadku stwierdzenia rozbieżności wymiarowych przed wykonaniem robót skontaktować się z projektantem.

Temat:
Rozbudowa istniejącego budynku przychodni w ramach zadania: "Budowa szybu windowego dla dźwigu osobowego dostosowanego dla osób niepełnosprawnych w budynku przychodni przy ul. Szwedzkiej 27 w Krakowie" na działce nr 115/9; j. ewidencyjna 126104_9 Podgórze, obręb 0009, 30-315 Kraków

Inwestor:
Gmina Miejska Kraków
pl. Wszystkich Świętych 3-4,
31-004 Kraków

Lokalizacja:
ul. Szwedzka 27, działka nr 115/9; j. ewidencyjna 126104_9 Podgórze, obręb 0009, 30-315 Kraków

Branża:	**ARCHITEKTURA**	Nr ark.: **D-03**
Nazwa rysunku:	**DETAL POŁĄCZENIA STROPODACHU**	Skala: **1:100**
Autor opracowania:	**mgr inż. arch. Jolanta Duda** **upr. bud. 1295/94, MOIA-MP1141**	Podpis:
Sprawdzający:	**mgr inż. arch. Paweł Duda** **upr. bud. MPOIA/068/2015**	Podpis:
	współpraca: mgr inż. arch Karolina Żeglińska	**X 2017**

DUDA ARCHITEKCI