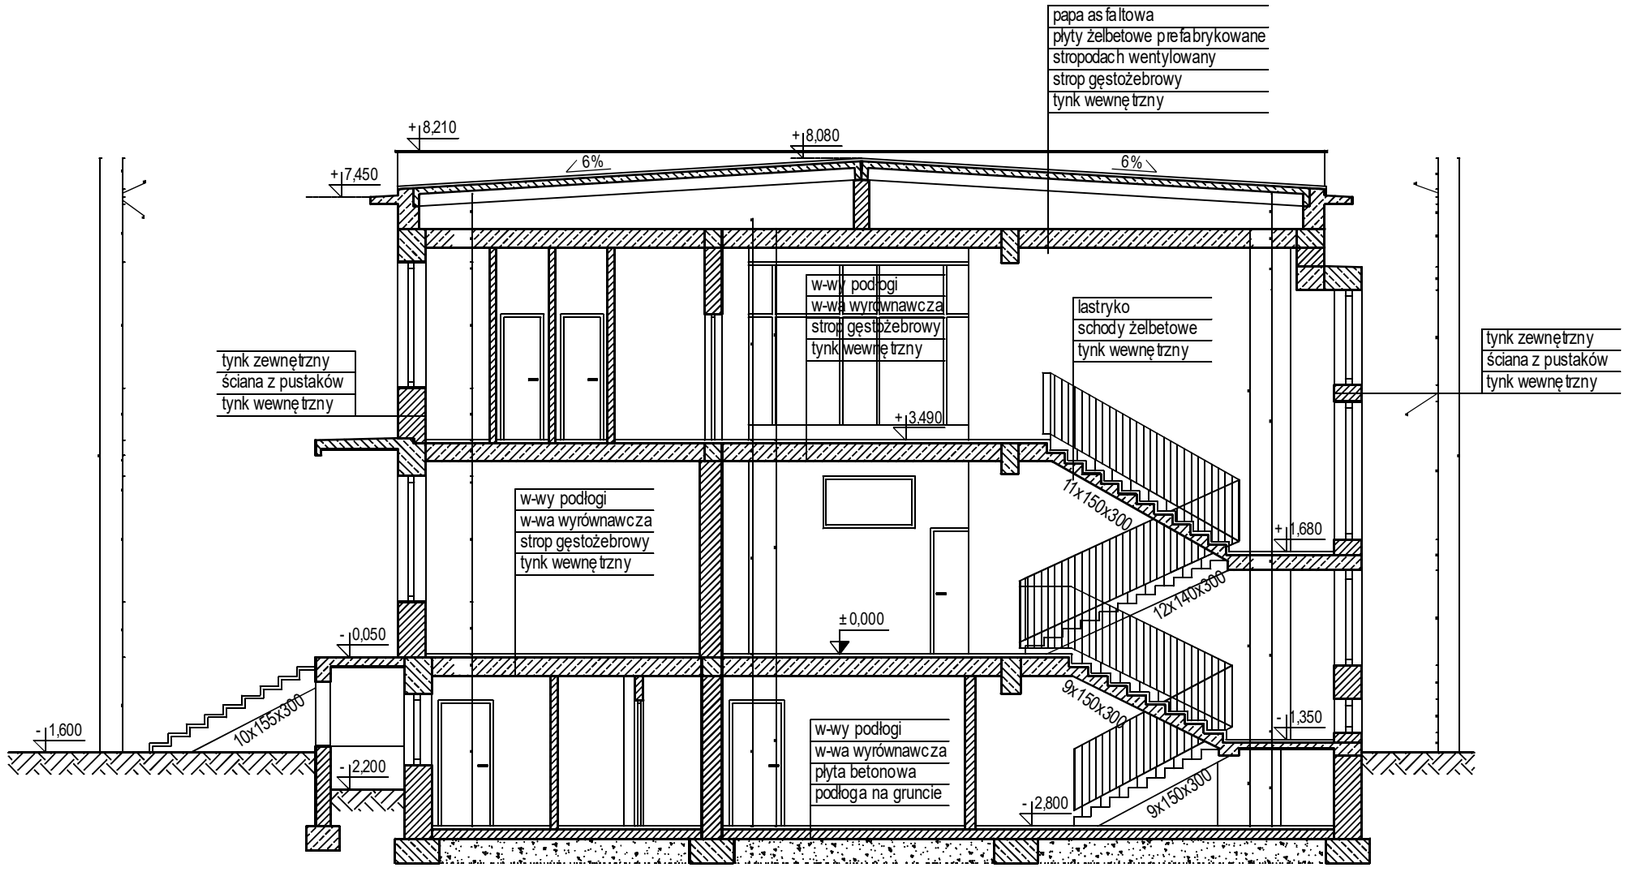

Uwagi:
1. Wszystkie wymiary sprawdzić na budowie.
2. Rysunki rozpatrywać łącznie z pozostałą dokumentacją techniczną szczególnie projektami branżowymi, przedmiarami, kosztorysami, specyfikacją wykonania i odbioru robót.
3. Inwentaryzacja została wykonana specyficznie dla przedmiotowego projektu
4. Wszelkie rozwiązania zamienne konsultować z inwestorem oraz autorem projektu.
5. W razie wykrycia niezgodności w dokumentacji kontaktować się z autorem projektu

BARBARA FILIPOWSKA B.V.F.K STUDIO, UL. ROZRYWKA 20/12 31-419 KRAKÓW

B.V. F.K STUDIO

Inwestor	Zarząd Budynków Komunalnych w Krakowie, ul. Bolesława Czerwieńskiego 16, 31-319, Kraków				
Obiekt i adres	Przychodnia zdrowia, ul. Wysłouchów 43, Kraków				
Temat	Projekt termomodernizacji budynku przychodni zdrowia przy ul. Wysłouchów 43 obejmujący: ocieplenie elewacji, wymianę okien i drzwi zewnętrznych, remont dachu polegający na dociepleniu stropodachu oraz remoncie instalacji co oraz odgromowej		Branża	ARCHITEKTURA	
Treść rysunku	INWENTARYZACJA - PRZEKRÓJ POPRZECZNY	Nr uprawnień	Podpis	Data	01.2016
Autor opracowania	mgr inż. arch Barbara Filipowska	MPOIA/21/2011		Skala	1:100
				Nr Rys.	05