


DETAL I


OCIEPLENIA NAROŻA PODCIENIA

PRZĘKRÓJ PIONOWY

SKALA 1:10

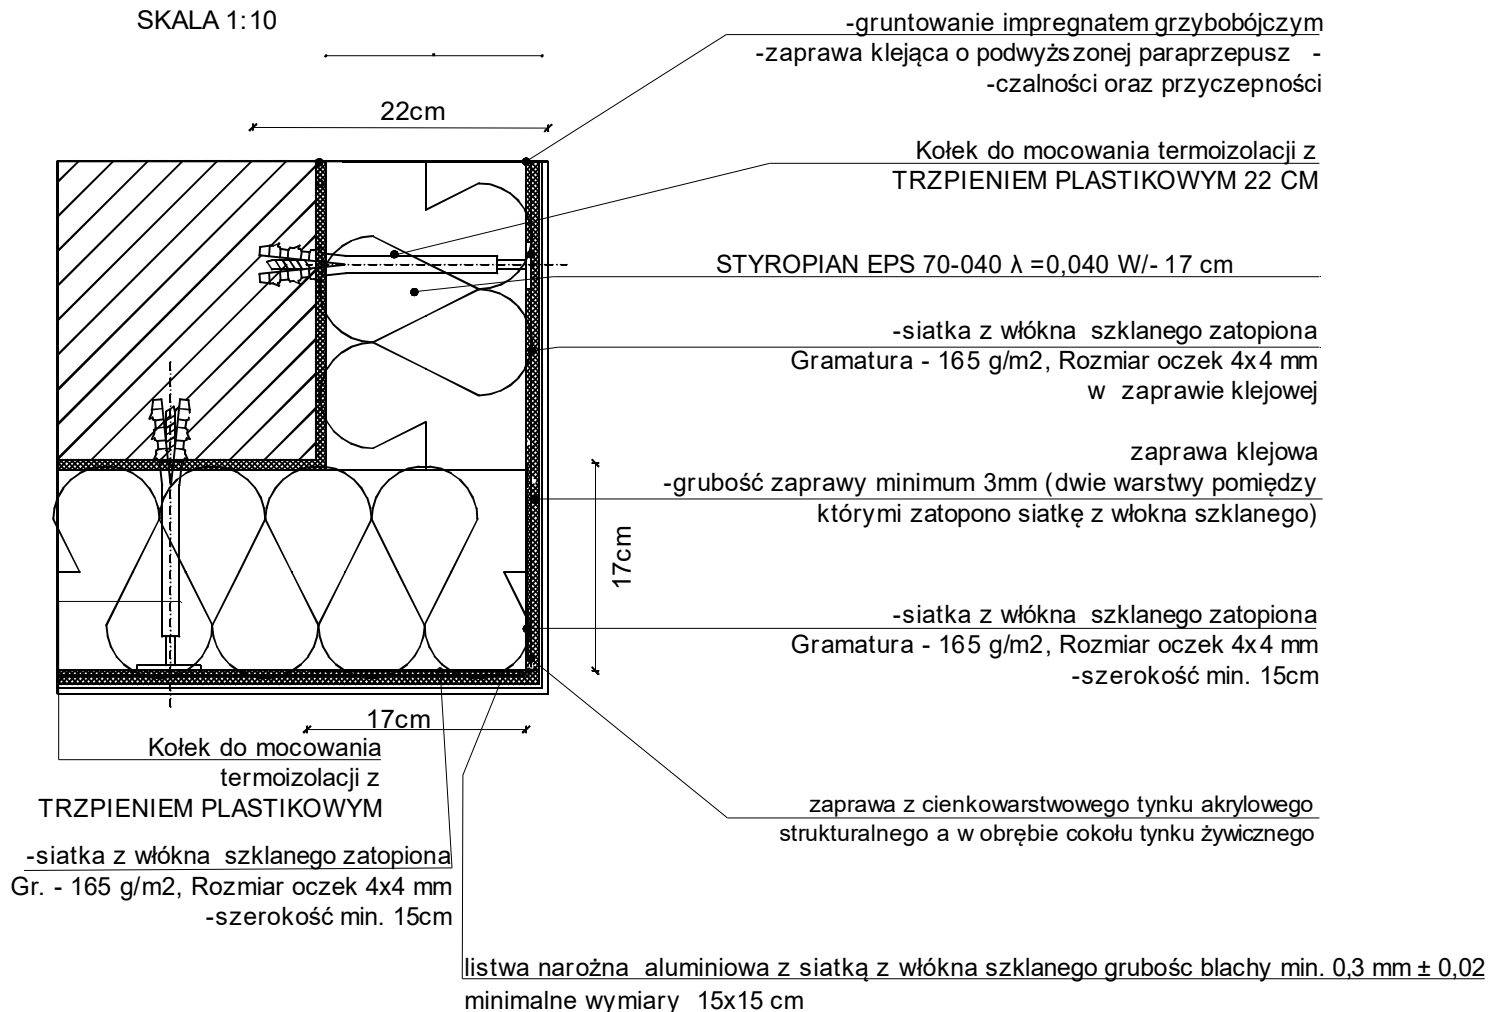

WZMOCNIENIE NAROŻNIKA BUDYNKU

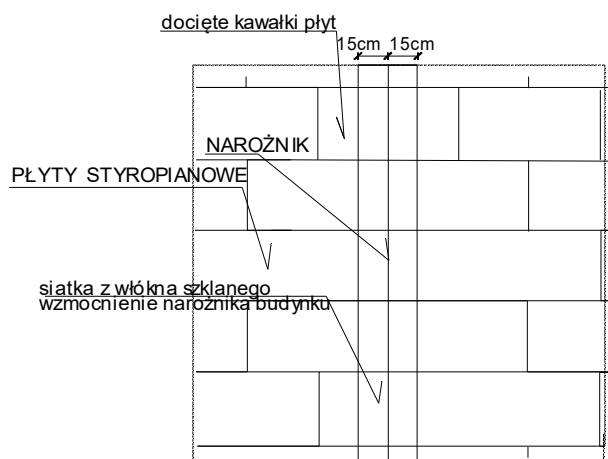

- mechaniczne oczyszczenie oraz zmycie podłoża (mechanical cleaning and washing of the substrate)
- gruntowanie impregnatem grzybobójczym (impregnation with fungicide)
- zaprawa klejąca o podwyższonej paroprzepuszczalności oraz przyczepności (adhesive mortar with increased vapor permeability and adhesion)
- styropian EPS 70-040 λ = 0,040 W/- 17 cm (17cm EPS 70-040 insulation)
- mocowanie także kołkami (min. 5 kołków na m2, zaś przy narożnikach budynku 8 kołków /m2) (fastening also with dowels (min. 5 dowels per m2, and at building corners 8 dowels /m2))
- siatka z włókna szklanego zatopiona w zaprawie klejowej, klej o zwiększonej wodoodporności-3mm (glass fiber mesh in adhesive mortar, adhesive with increased water resistance-3mm)
- preparat gruntujący hydrofobizujący (hydrophobicizing primer)
- zaprawa z cienkowarstwowego tynku akrylowego strukturalnego barwionego w masie (ziarnistość 2 mm), w obrębie cokołu tynk żywiczny, zawartości substancji stałych min. 80% (acrylic structural thin-layer plaster colored in mass (graininess 2 mm), except for the base where organic plaster is used, content of solids min. 80%)

Uwagi:

1. Wszystkie wymiary sprawdzić na budowie.
2. Rysunki rozpatrywać łącznie z pozostałą dokumentacją techniczną szczególnie projektami branżowymi, przedmiotami, kosztorysami, specyfikacją wykonania i odbioru robót.
3. Inwentaryzacja została wykonana specyficznie dla przedmiotu projektu.
4. Wszelkie rozwiązania zamykać z inwestorem oraz autorem projektu.
5. W razie wykrycia niezgodności w dokumentacji kontaktować się z autorem projektu.

BARBARA FILIPOWSKA B.V.F.K STUDIO, UL. ROŻYWKI 20/12 31-419 KRAKÓW

Inwestor		Zarząd Budynków Komunalnych w Krakowie, ul. Bolesława Czerwieńskiego 16, 31-319, Kraków			B.V. F.K	
Obiekt i adres		Przychodnia zdrowia, ul. Wysłouchów 43, Kraków			STUDIO	
Temat		Projekt termomodernizacji budynku przychodni zdrowia przy ul. Wysłouchów 43 obejmujący: ocieplenie elewacji, wymianę okien i drzwi zewnętrznych, remont dachu polegający na dociepleniu stropodachu oraz remoncie instalacji co oraz odgromowej			Branża	Architektura
Treść rysunku		DETAL I OCIEPLENIA NAROŻA PRZĘKRÓJ PIONOWY	Nr uprawnień	Podpis	Data	03/2016
Autor opracowania		mgr inż.arch. Barbara Filipowska	MPOIA/02/2011		Skala	1:10
					Nr Rys.	12