


# DETAL IX OCIEPLENIA STROPODACHU PRZY ŚCIANIE ZEWNĘTRZNEJ C-C SKALA 1:10

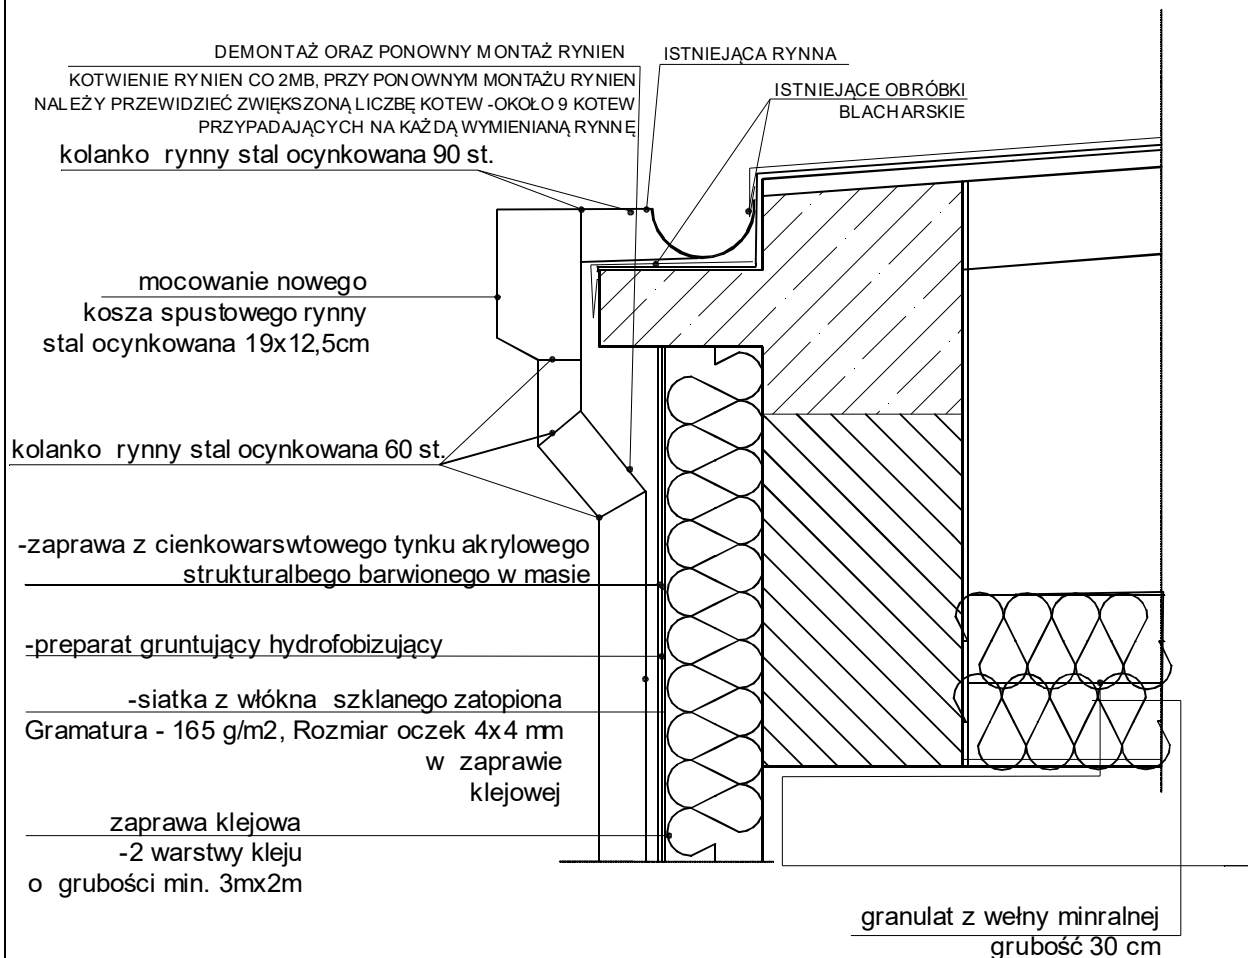

- mechaniczne oczyszczenie oraz zmycie podłoża
- gruntowanie impregnatem grzybobójczym
- zaprawa klejąca o podwyższonej paroprzepuszczalności oraz przyczepności
- styropian EPS 70-040  $\lambda = 0,034-0,040$  W/- 17 cm  
mocowanie także kołkami (min. 5 kołków na m2,  
zaś przy narożnikach budynku 8 kołków /m2)
- siatka z włókna szklanego zatopiona w zaprawie  
klejowej , klej o  
zwiększonej wodo i mrozoodporności-3mm
- preparat gruntujący hydrofobizujący
- zaprawa z cienkowarstwowego tynku akrylowego  
strukturalnego barwionego w masie (ziarnistość 2 mm),  
w obrębie cokołu tynk żywiczny , zawartości substancji  
stałych min. 80%

## Uwagi:

1. Wszystkie wymiary sprawdzić na budowie.
2. Rysunki rozpatrywać łącznie z pozostałą dokumentacją techniczną szczególnie projektami branżowymi, przedmiarami, kosztorysami, specyfikacją wykonania i odbioru robót.
3. Inwentaryzacja została wykonana specyficznie dla przedmiotowego projektu
4. Wszelkie rozwiązania zamienne konsultować z inwestorem oraz autorem projektu.
5. W razie wykrycia niezgodności w dokumentacji kontaktować się z autorem projektu

BARBARA FILIPOWSKA B.V.F.K STUDIO, UL. RÓŻYWKI 20/12 31-419 KRAKÓW

<b>Inwestor</b>		Zarząd Budynków Komunalnych w Krakowie, ul. Bolesława Czerwieńskiego 16, 31-319, Kraków		<b>B.V. F.K STUDIO</b>	
<b>Obiekt i adres</b>		Przychodnia zdrowia, ul. Wystouchów 43, Kraków			
<b>Temat</b>		Projekt termomodernizacji budynku przychodni zdrowia przy ul. Wystouchów 43 obejmujący: ocieplenie elewacji, wymianę okien i drzwi zewnętrznych, remont dachu polegający na dociepleniu stropodachu oraz remoncie instalacji co oraz odgromowej		<b>Branża</b> Architektura	
<b>Treść rysunku</b>	DETAL IX OCIEPLENIA STROPODACHU PRZY ŚCIANIE ZEWNĘTRZNEJ	<b>Nr uprawnień</b>	<b>Podpis</b>	<b>Data</b>	03/2016
<b>Autor opracowania</b>	mgr inż. arch. Barbara Filipowska	MPOIA/021/2011		<b>Skala</b>	1:10
				<b>Nr Rys.</b>	20