


DETAL VIII -DETAL
OBRÓBKİ BLACHARSKIEJ, PRZEKROJ B-B

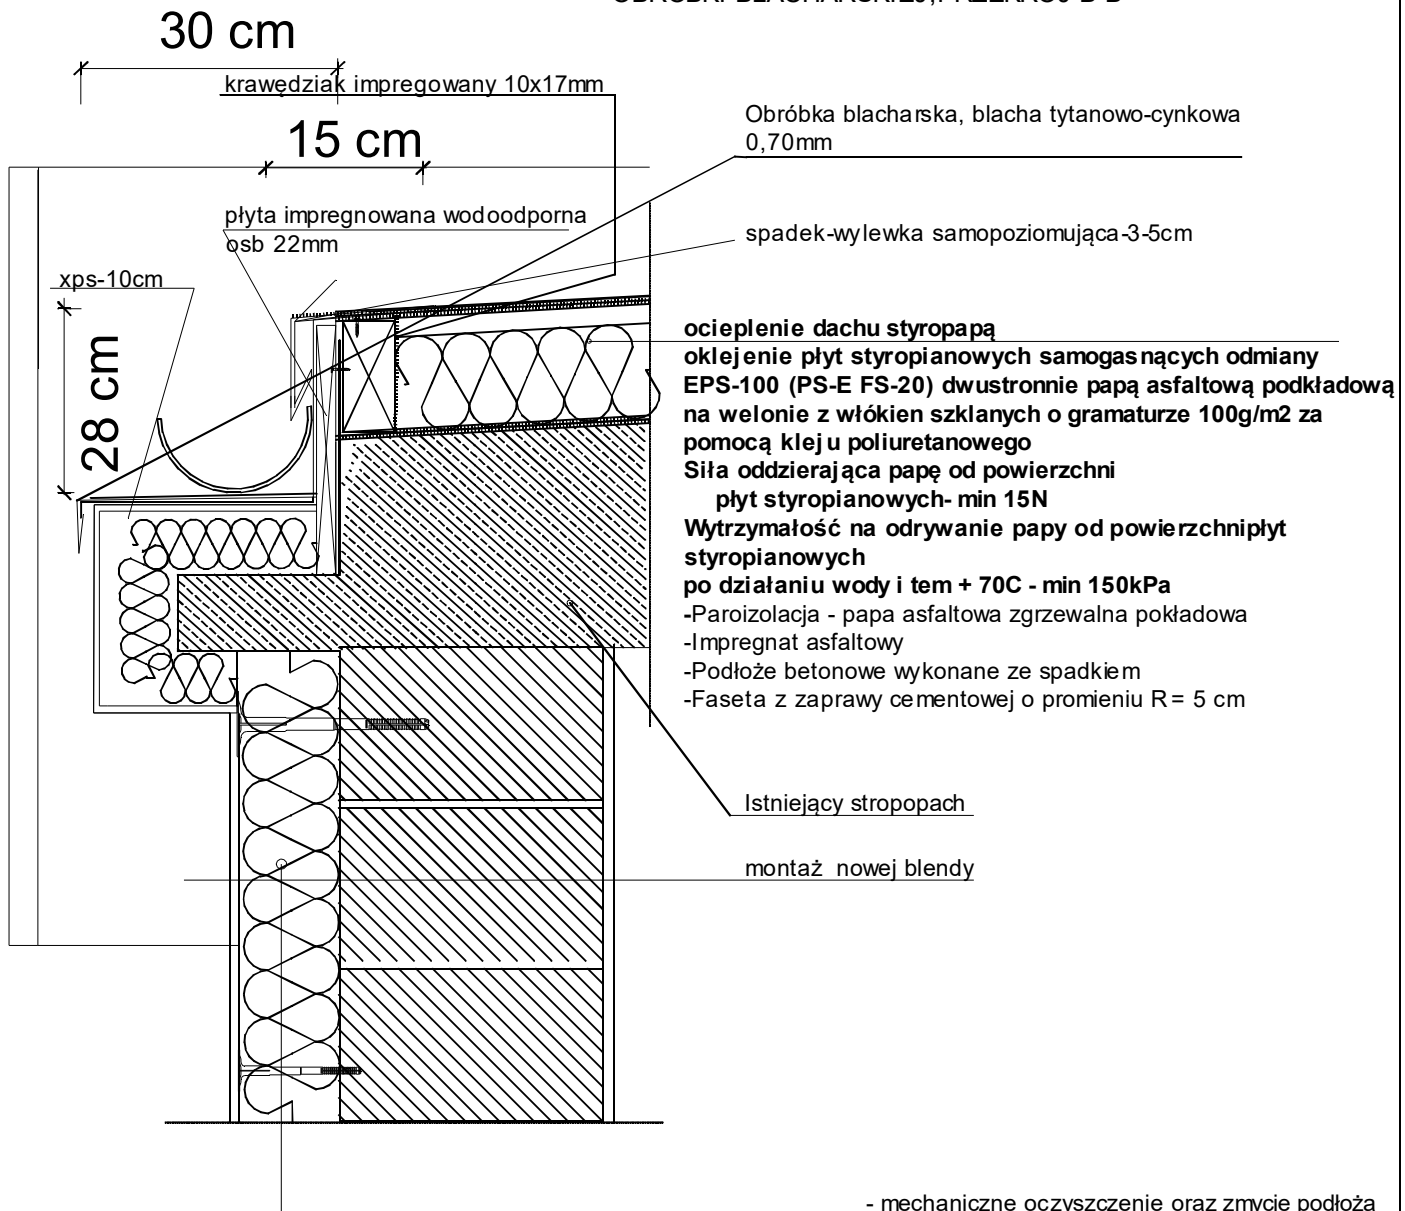

- mechaniczne oczyszczenie oraz zmycie podłoża
- gruntowanie impregnatem grzybobójczym
- zaprawa klejąca o podwyższonej paroprzepuszczalności oraz przyczepności
- styropian EPS 70-040 $\lambda = 0,034-0,040$ W/- 17 cm
- mocowanie także kołkami (min. 5 kołków na m², zaś przy narożnikach budynku 8 kołków /m²)
- siatka z włókna szklanego zatopiona w zaprawie klejowej , klej o zwiększonej wodoodporności-3mm
- preparat gruntujący hydrofobizujący
- zaprawa z cienkowarstwowego tynku akrylowego strukturalnego barwionego w masie (ziarnistość 2 mm), w obrębie cokołu tynk żywiczny , zawartości substancji stałych min. 80%

Uwagi:

1. Wszystkie wymiary sprawdzić na budowie.
2. Rysunki rozpatrywać łącznie z pozostałą dokumentacją techniczną szczególnie projektami branżowymi , przedmiarami , kosztorysami , specyfikacją wykonania i odbioru robót.
3. Inwentaryzacja została wykonana specyficznie dla przedmiotowego projektu
4. Wszelkie rozwiązania zaimplementować z inwestorem oraz autorem projektu.
5. W razie wykrycia niezgodności w dokumentacji kontaktować się z autorem projektu

BARBARA FILIPOWSKA B.V.F.K STUDIO, UL. ROZRYWKA 20/12 31-419 KRAKÓW

BRANŻA I FIZYCZNY DZIAŁALNOŚĆ, UL. KRAKOWSKA 16, 31-319 KRAKÓW

| | | | | | | |
|-------------------|---|----------------|--------|---------|-----------------------|--|
| Inwestor | Zarząd Budynków Komunalnych w Krakowie, ul. Bolesława Czerwieńskiego 16, 31-319, Kraków | | | | B.V. F.K STUDIO | |
| Obiekt i adres | Przychodnia zdrowia, ul. Wystouchów 43, Kraków | | | | | |
| Temat | Projekt termomodernizacji budynku przychodni zdrowia przy ul. Wystouchów 43 obejmujący: ocieplenie elewacji, wymianę okien i drzwi zewnętrznych, remont dachu polegający na dociepleniu stropodachu oraz remoncie instalacji i co oraz odgromowej | | | Branża | | |
| Treść rysunku | DETAL VIII, DETAL OBRÓBKİ BLACHARSKIEJ, PRZEKROJ B-B | Nr uprawnień | Podpis | Data | 03/2016 | |
| Autor opracowania | mgr inż. arch. Barbara Filipowska | MPOIA/021/2011 | | Skala | 1:10 | |
| | | | | Nr Rys. | 21 | |