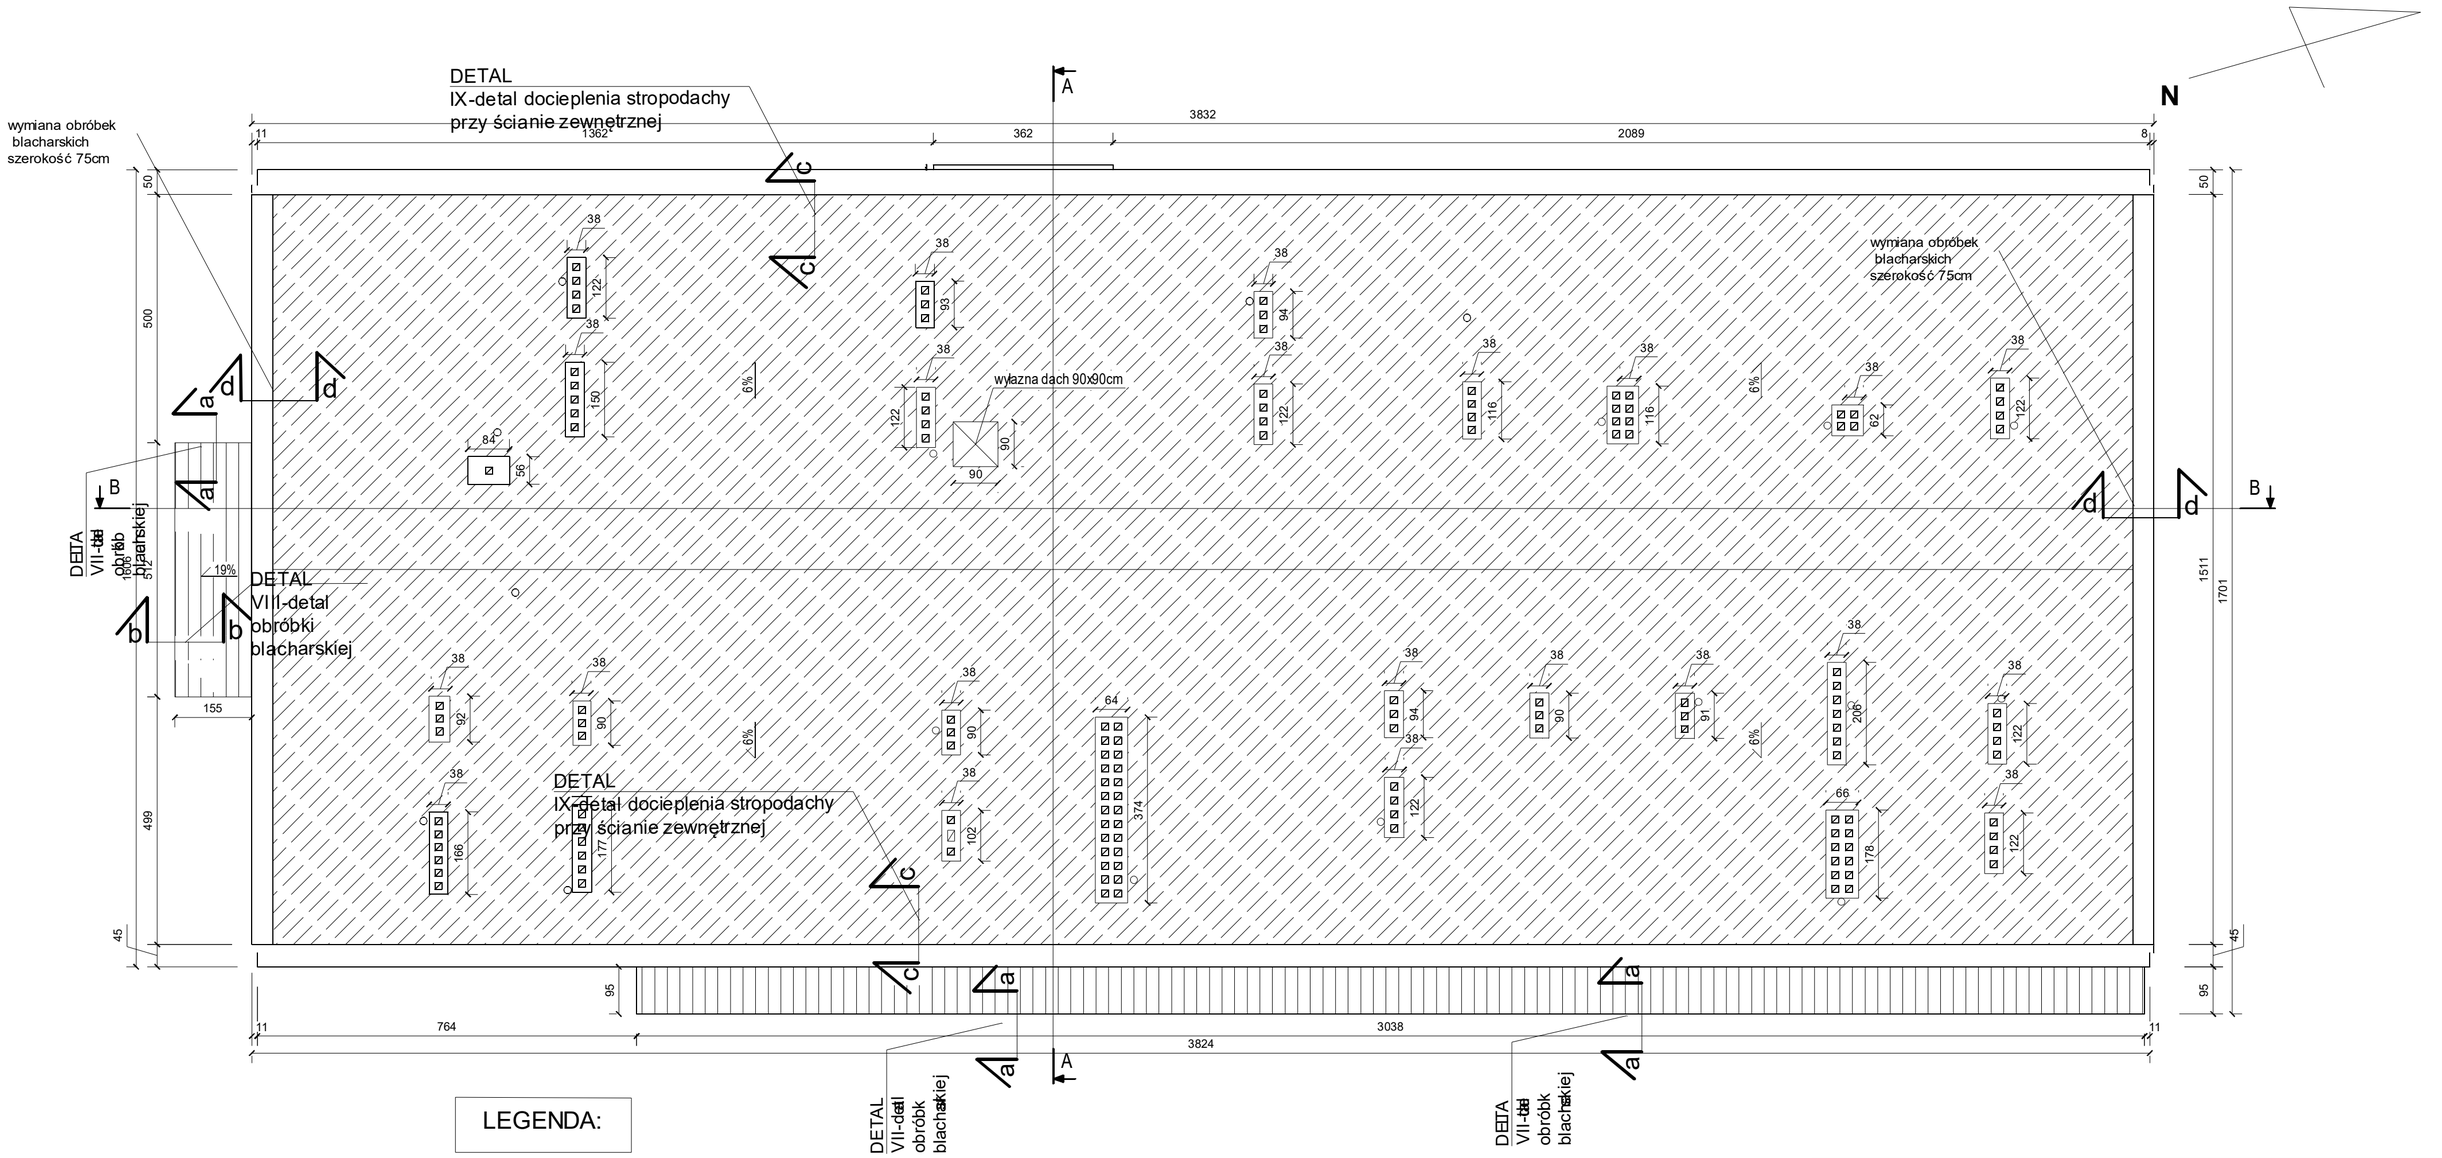

LEGENDA:

granulat z wełny mineralnej -grubość 30 cm

ocieplenie dachu styropapą wykonaną z oklejanych dwustronnie płyt styropianowych samogasnących odmiany EPS-100 (PS-E FS-20)
-okleina - papą asfaltową podkładową na welonie z włókien szklanych o gramaturze 100g/m2 za pomocą kleju poliuretanowego
Siła oddzierająca papę od powierzchni
płyt styropianowych- min 15N
Wytrzymałość na odrywanie papy od powierzchnipłyt styropianowych po działaniu wody i tem + 70C - min 150kPa
-grubość -20cm

Uwagi:
1. Wszystkie wymiary sprawdzić na budowie.
2. Rysunki rozpatrywać łącznie z pozostałą dokumentacją techniczną szczególnie projektami branżowymi, przedmiarami, kosztorysami, specyfikacją wykonania i odbioru robót.
3. Inwentaryzacja została wykonana specyficznie dla przedmiotowego projektu
4. Wszelkie rozwiązania zamienne konsultować z inwestorem oraz autorem projektu.
5. W razie wykrycia niezgodności w dokumentacji kontaktować się z autorem projektu

BARBARA FILIPOWSKA B.V.F.K STUDIO, UL. ROZRYWKA 20/12 31-419 KRAKÓW

B.V. F.K STUDIO

Inwestor	**Zarząd Budynków Komunalnych w Krakowie, ul. Bolesława Czerwieńskiego 16, 31-319, Kraków**				
Obiekt i adres	Przychodnia zdrowia, ul Wysłouchów 43, Kraków				
Temat	Projekt termomodernizacji budynku przychodni zdrowia przy ul. Wysłouchów 43 obejmujący: ocieplenie elewacji, wymianę okien i drzwi zewnętrznych, remont dachu polegający na dociepleniu stropodachu oraz remoncie instalacji co oraz odgromowej		**Branża**	**ARCHITEKTURA**	
Treść rysunku	RZUT DACHU-PROJEKT	Nr uprawnień	Podpis	**Data**	**01.2016**
Autor opracowania	mgr inż. arch Barbara Filipowska	MPOIA/21/2011		**Skala**	**1:100**
				Nr Rys.	**12**