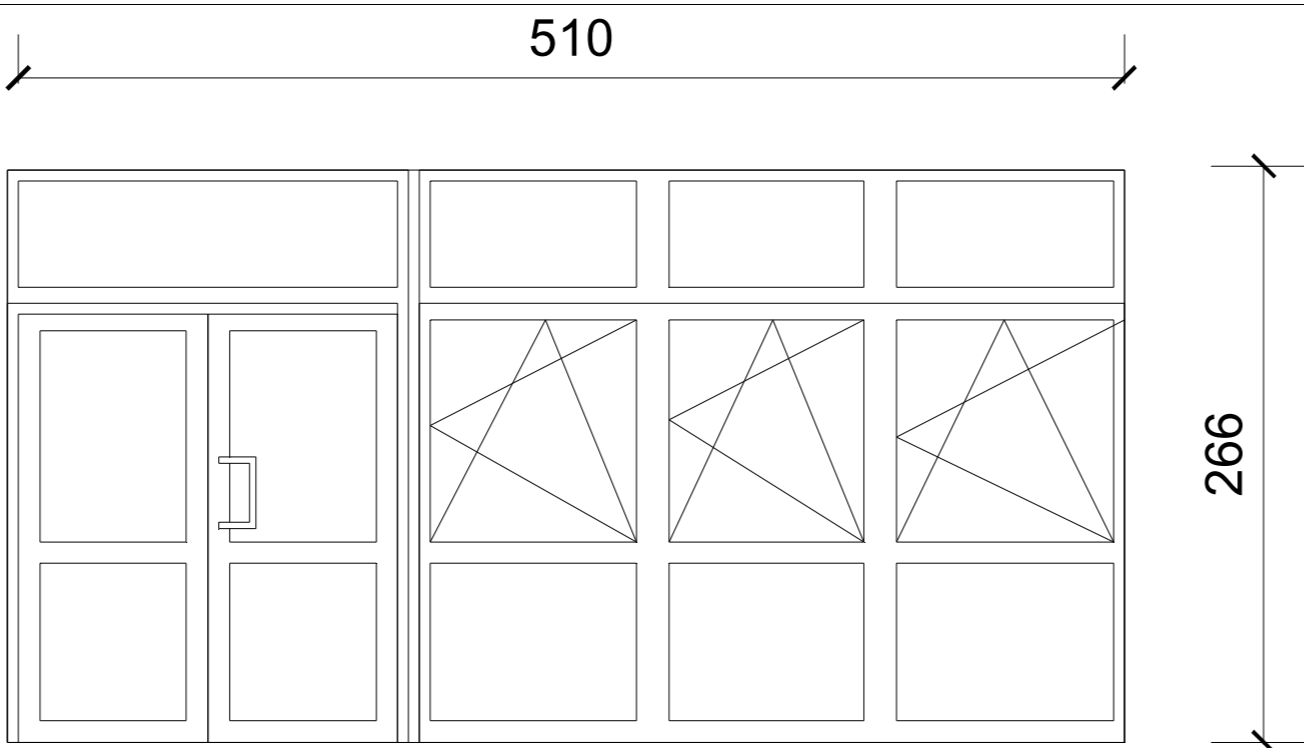
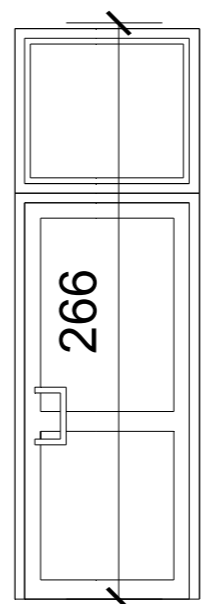
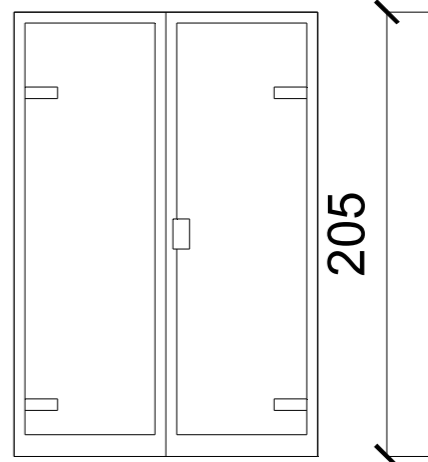


ZESTAWIENIE STOLARKI DRZWIOWEJ, SKALA 1:50

OPIS	<p>Zestaw szklany na profilach Al,</p> <ul style="list-style-type: none">-min szerokość profilu - 80mm,-kolor profilu okiennego-biały,-Szklenie zespolone, od zewnątrz szyba bezpieczna w klasie P4 ,-izolacyjność termiczna zestawu-minimum Uo =1,1W/m2K,- izolacyjność akustyczna min 40dB,-dwukomorowe pakiety szyb zestawu o izolacyjności Ug= 0,7W/m2K,-szyby ciepłochronne wypełnionych argonem,- przepuszczalność energii (g= 50), przejrzystością (71% przepuszczalności światła),-zawiasy i okucia uchylno-rozwierane typu (chowane w profilu),-uszczelki przylgowe wciskane twarde,-klamki w kolorze białym,-klamki z kluczami-okucia antywłamaniowe,		<p>Zestaw szklany na profilach Al,</p> <ul style="list-style-type: none">-min szerokość profilu - 80mm,-kolor profilu okiennego-biały,-Szklenie zespolone, od zewnątrz szyba bezpieczna w klasie P4 ,-izolacyjność termiczna zestawu-minimum Uo =1,1W/m2K,- izolacyjność akustyczna min 40dB,-dwukomorowe pakiety szyb zestawu o izolacyjności Ug= 0,7W/m2K,-szyby ciepłochronne wypełnionych argonem,- przepuszczalność energii (g= 50), przejrzystością (71% przepuszczalności światła),-zawiasy i okucia uchylno-rozwierane typu (chowane w profilu),-uszczelki przylgowe wciskane twarde,-klamki w kolorze białym,-klamki z kluczami-okucia antywłamaniowe,	<p>Drzwi stalowe zewnętrzne stalowe:</p> <ul style="list-style-type: none">-antywłamaniowe w klasie RC2,-blacha stalowa ocynkowana -1,5mm,-dwa zawiasy czopowe dwuelementowe,-ościeżnica kątowa metalowa z blachy stalowej pokryta powłoką poliestrową,-ocieplenie - pianka lub wełna mineralna,-drzwi malowane proszkowo w kolorze RAL 9006,-dwa zamki patentowe w klasie C
OZNACZENIE	D1		D2	D3
SCHEMAT				
WYMIARY W ŚWIETLE MURU (mm)	510 90 266/ H DRZWI 205		160 205	
ILOŚĆ	1		1	1

- Uwagi:
1. Wszystkie wymiary sprawdzić na budowie.
 2. Rysunki rozpatrywać łącznie z pozostałą dokumentacją techniczną szczególnie projektami branżowymi, przedmiarami, kosztorysami, specyfikacją wykonania i odbioru robót.
 3. Inwentaryzacja została wykonana specyficznie dla przedmiotowego projektu
 4. Wszelkie rozwiązania zamienne konsultować z inwestorem oraz autorem projektu.
 5. W razie wykrycia niezgodności w dokumentacji kontaktować się z autorem projektu

BARBARA FILIPOWSKA B.V.F.K STUDIO, UL. RÓŻYWKI 20/12 31-419 KRAKÓW						<div>B.V. F.K</div>	
Inwestor		Zarząd Budynków Komunalnych w Krakowie, ul. Bolesława Czerwieńskiego 16, 31-319, Kraków					
Obiekt i adres		Przychodnia zdrowia, ul. Wystouchów 43, Kraków				STUDIO	
Temat		Projekt termomodernizacji budynku przychodni zdrowia przy ul. Wystouchów 43 obejmujący: ocieplenie elewacji, wymianę okien i drzwi zewnętrznych, remont dachu polegający na dociepleniu stropodachu oraz remoncie instalacji co oraz odgromowej				Branża	ARCHITEKTURA
Treść rysunku		ZESTAWIENIE STOLARKI	Nr uprawnień	Podpis	Data	01.2016	
Autor opracowania		mgr inż. arch Barbara Filipowska	MPOIA/21/2011		Skala	1:50	
					Nr Rys.	10	