



## ELEWACJA ZACHODNIA

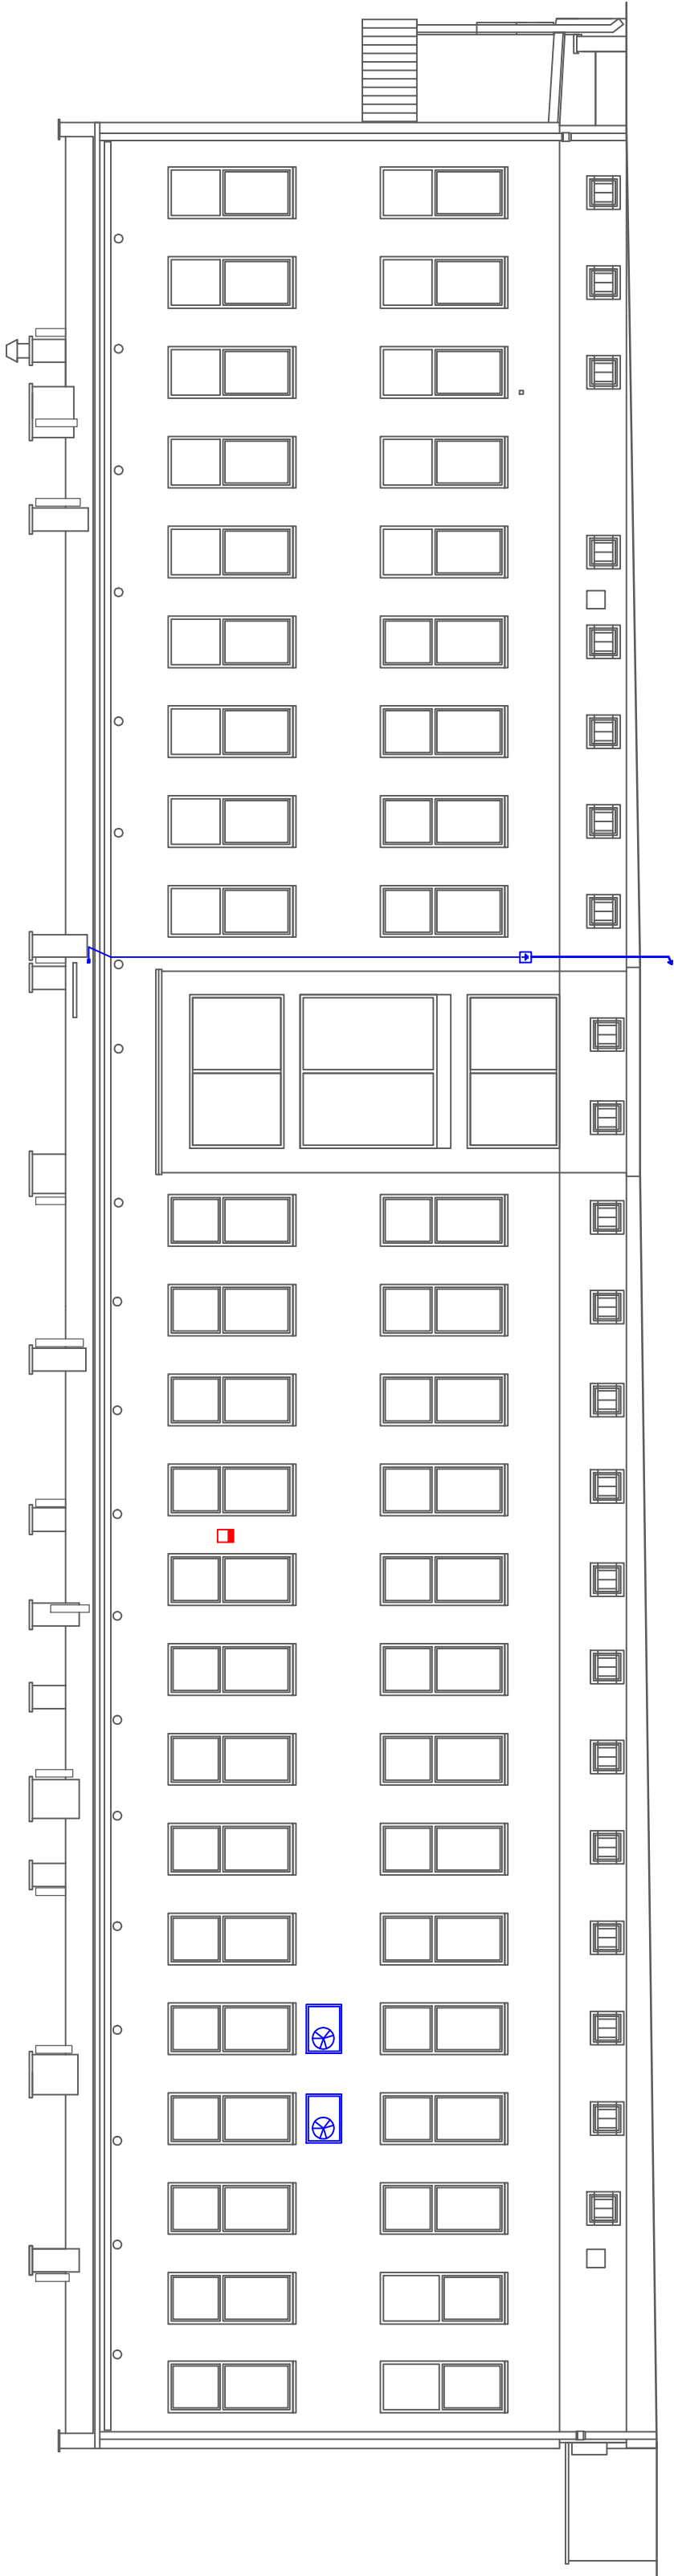

### Schemat montażu drutu odgromowego w rurze odgromowej w warstwie ocieplenia

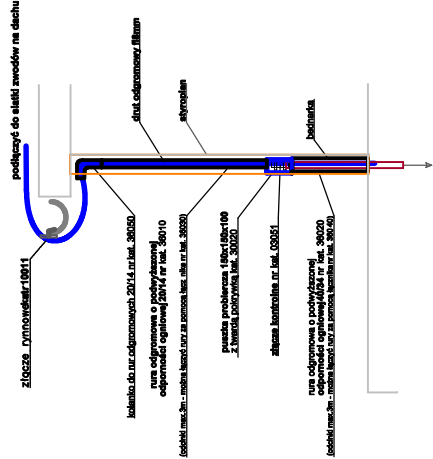

## LEGENDA



Proj. wymiana oprawy z wysięgnikiem na  
Oprawa uliczna LED 52W 5250lm 5800K 230V IP65 z wysięgnikiem 0,5/1,5/15 st

**Istniejeacy Svcnalizator optyczno-akustyczny alamu**

Proj. Bielska nmbiercza montaz 1 2 m od noziomu terenii

1. Najbardziej rozpowszechnione jest przekonanie, że w tym kraju nie ma

Proj.Przewód odprowadzający Bednarka FeZn 30x4 w rurze 40/30

- połączenie z otokiem poprzez spawanie

Proj.Przewód odprowadzający Drut Al lub FeZn fl 8 w

- połączenie z instalacją odgromową zacisk skręcany

## Istniejący Klimatyzator- demontaż i ponowny montaż

BARBARA FILIPOWSKA B.V.F.K STUDIO, UL. ROZRYWKA 20/12 31-419 KRAKÓW				B.V. F.K	
Inwestor	Zarząd Budynków Komunalnych w Krakowie, ul. Bolesława Czerwińskiego 16, 31-319, Kraków				
Obiekt i adres	Kraków, ul. Wystouchów 1				
Temat	Projekt ogrzewania i remontu elewacji budynku przychodni: ul. Wystouchów 1 w Krakowie - Instalacja oświetlenia zewn. i odgromowa				
Treść rysunku	Elewacja zachodnia	Nr uprawnień	Branża	Elektryczna	
				Data	01.2016
Author opracowania	mgr inż. Rafał Góra	MAP/0315/POOE/13	Podpis	Skala	1:100
				Nr Rys.	E2