



ELEWACJA POŁUDNIOWA

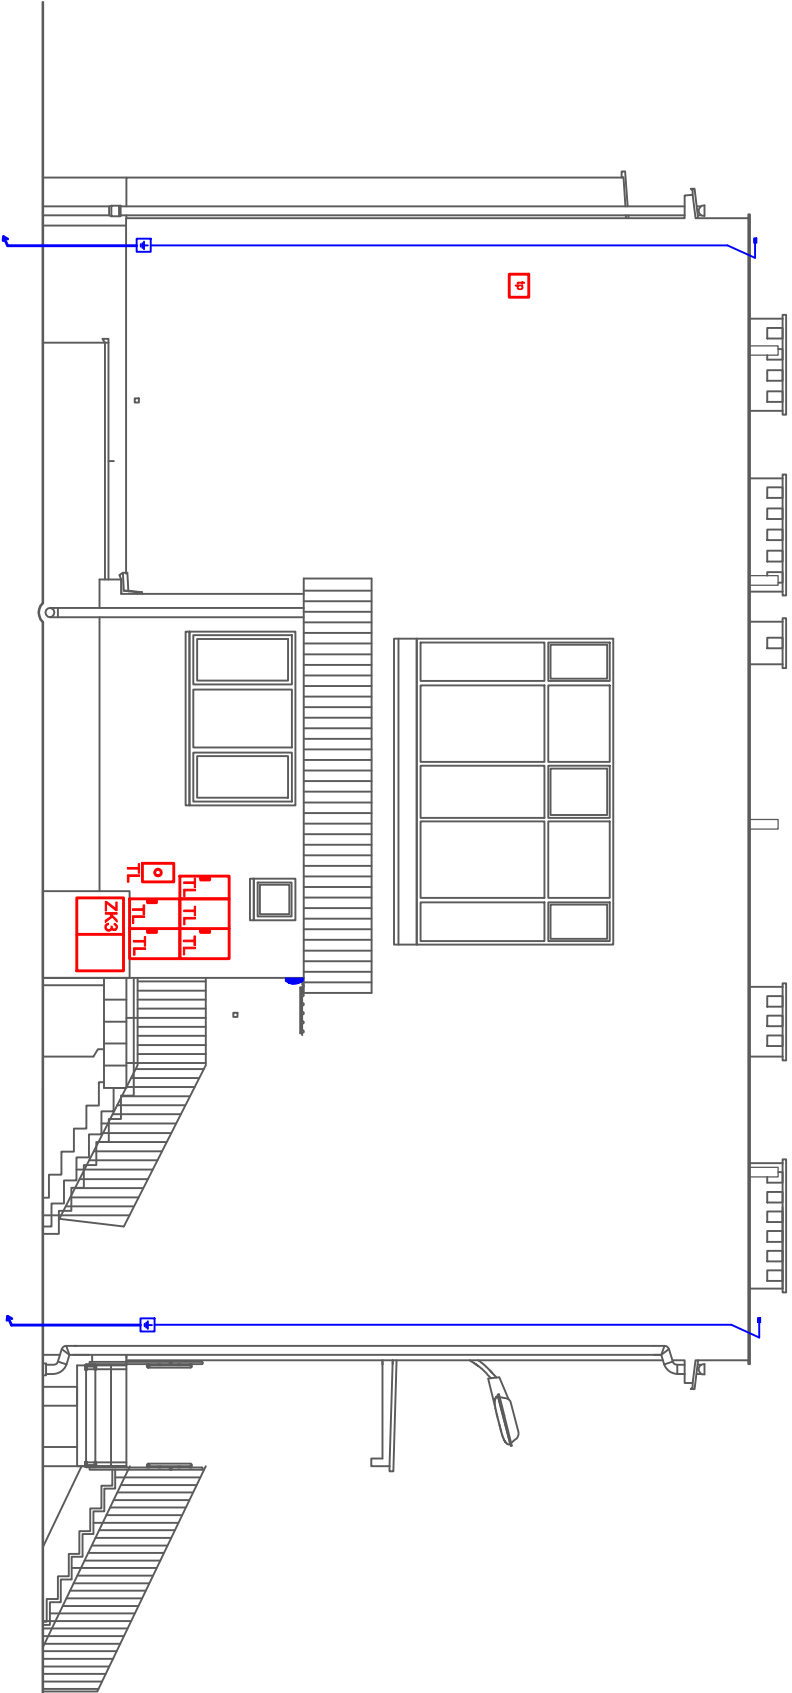

FRAGMENT ELEWACJI POŁUDNIOWEJ

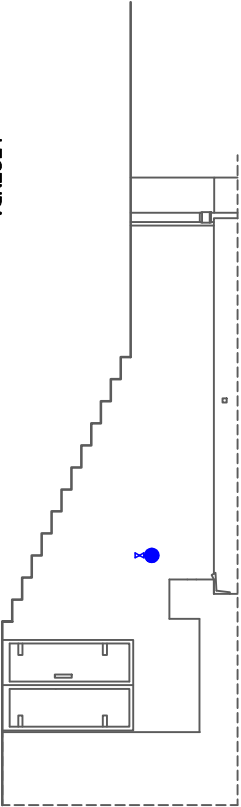


LEGENDA

- Proj. wymiana na Plafonierę hermetyczna LED IP 65 np. MODENA
- Proj. czujnik ruchu

- Proj. wymiana oprawy z wysięgnikiem na Oprawę uliczną LED 52W 5250lm S800K 230V IP65 z wysięgnikiem 0,5/1,5/1,5 st
- Istniejący Sygnalizator optyczno- akustyczny alarmu
- Proj. Puszka problemacza montaż 1,2 m od poziomu terenu
- Proj.Przewód odprowadzający Bednarika FaZn 30x4 w rurze 40/30
- połączenie z obiektem poprzez spawanie
- Proj.Przewód odprowadzający Druł Al lub FaZn 8 w rurze 20/14
- połączenie z instalacją odgromową zacisk skrzyni
- Istniejący Klimatyzator- demontaż i ponowny montaż



Schemat montażu drutu odgromowego w rurze odgromowej w warunkach odciepnięcia

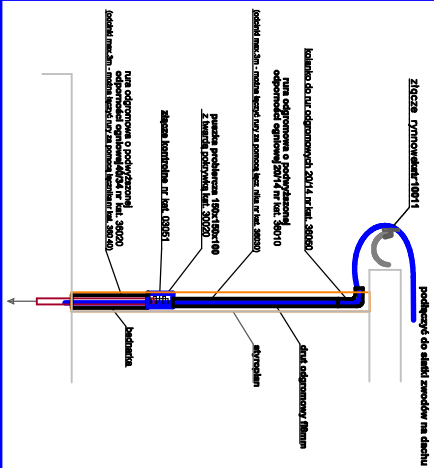

BARBARA FILIPOWSKA B.V.F.K STUDIO, UL. ROZRYWKA 20/12 31-419 KRAKÓW					
Inwestor		Zarząd Budynków Komunalnych w Krakowie, ul. Bolesława Czerwieńskiego 16, 31-319, Kraków			B.V. F.K
Obiekt i adres		Kraków, ul. Wystouchów 1			STUDIO
Temat		Projekt ocieplenia i remontu elewacji budynku przychodni: - Instalacja oświetlenia zewn. i odgromowa			
Treść rysunku		Elewacja południowa	Nr uprawnień	Podpis	Elektryczna
Autor opracowania		mgr inż. Rafał Góra	MAP/0315/POOE/13		Data 01.2016
					Skala 1:100
					Nr Rys. E3