


zakres opracowania

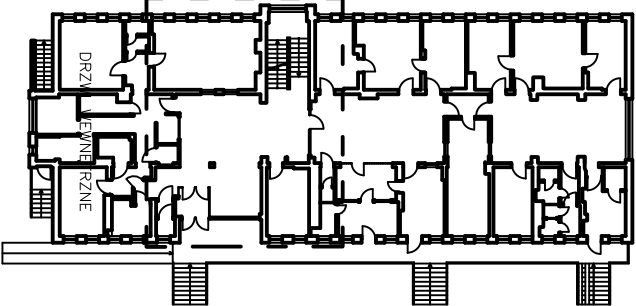

A

ZESTAWIENIE STOLARKI

wymiary				uwagi
ilość	symbol	w świetle w muru	skrzydło	
1	90/200	80	200	100/200
PARTER- zestawienie powierzchni pomieszczeń w zakresie oddziaływania windy				
OZN.	NAZWA	POSADZKA	POWIERZCHNIA [m ²]	
2/01	KORYTARZ	płytki ceram.	70,8	
2/02	GABINET	płytki ceram.	12,6	
2/03	KORYTARZ	płytki ceram.	39,5	
SUMA			122	

UWAGA: POWIERZCHNIA UŻYTKOWA WSZYSTKICH POMIESZCZEŃ LICZONA WGS NORMATY PN-70 B-02365 POWIERZCHNIA UŻYTKOWA LICZONA: poniżej 140cm-0%, między 140cm-220cm-50%, powyżej 220cm- 100%

a	/ściana szpulu/	SCIANA ŻELBETOWA 15 cm
		TYNK CEM-MAF
d	/ściana działowa/	PŁYTA GKFI 1,25 cm
		KONSTRUKCJA STALOWA
c	/ściana działowa/	PŁYTA GKFI 1,25 cm
		RUSZT KONSTRUKCYJNY STALOWY
		WELNA MINERALNA MIĘDZY KONSTRUKCJĄ 7 cm
		PŁYTA GKFI 1,25 cm
S1		SŁUPEK PODPIERALĄCY STROP RK160x160x5 ZABEZPIECZONY FARBĄ PRZECIWKOROZYJNĄ
W1		WINDA KRAKDZWIŃ NR1.G63AA (03G_X11 RENOVA) NAPIĘD ELEKTRYCZNY

RYSUNEK ROZPATRYWAĆ Z POZOSTAŁYMI BRANŻAMI!


UWAGA! Wszystkie wymiary sprawdzić przed przystąpieniem do prac budowlanych oraz systematycznie weryfikować w trakcie budowy! Szczególną uwagę zwrócić na wysokość kondygnacji! W przypadku istnienia innych warstw przegrod poziomych/pionowych niż zolozonych w projekcie należy powiadomić kierownika budowy i projektanta. Poziom posadzki projektowanej dostosowodo poziomiu posadzki posadzki istniejącej

Tenat: Projekt budowy szylu windowego wraz z doborom urzadzienia dzwigowego (winda osobowej) dostosowanego do potrzeb osob niepelnosprawnych w istniejącym budynku przychodni przy ul. Wyslouchów 43 w Krakowie

Investor: Zarzqd Budynków Komunalnych w Krakowie os. Złotej Jesieni 14, 31–828 Kraków

Localizacja: dz. nr 59/7, 60/7, obr. 65 ul Wyslouchów 43, Kraków

Branzo: architektura		Nr ark: A-2
Nazwa projektu: rzut porteru		Skala: 1:50
Autor opracowania: mgr inż. arch. Jolanta Duda		Podpis:
upr. bud. 1295/94, MOJA-MP1141		
Sprawdzający: mgr inż. arch. Paweł Duda		Podpis:
upr. bud. MPOIA/068/2015		
Współpraca: inż. arch. Maciej Sewiółto		Data: VI 2016

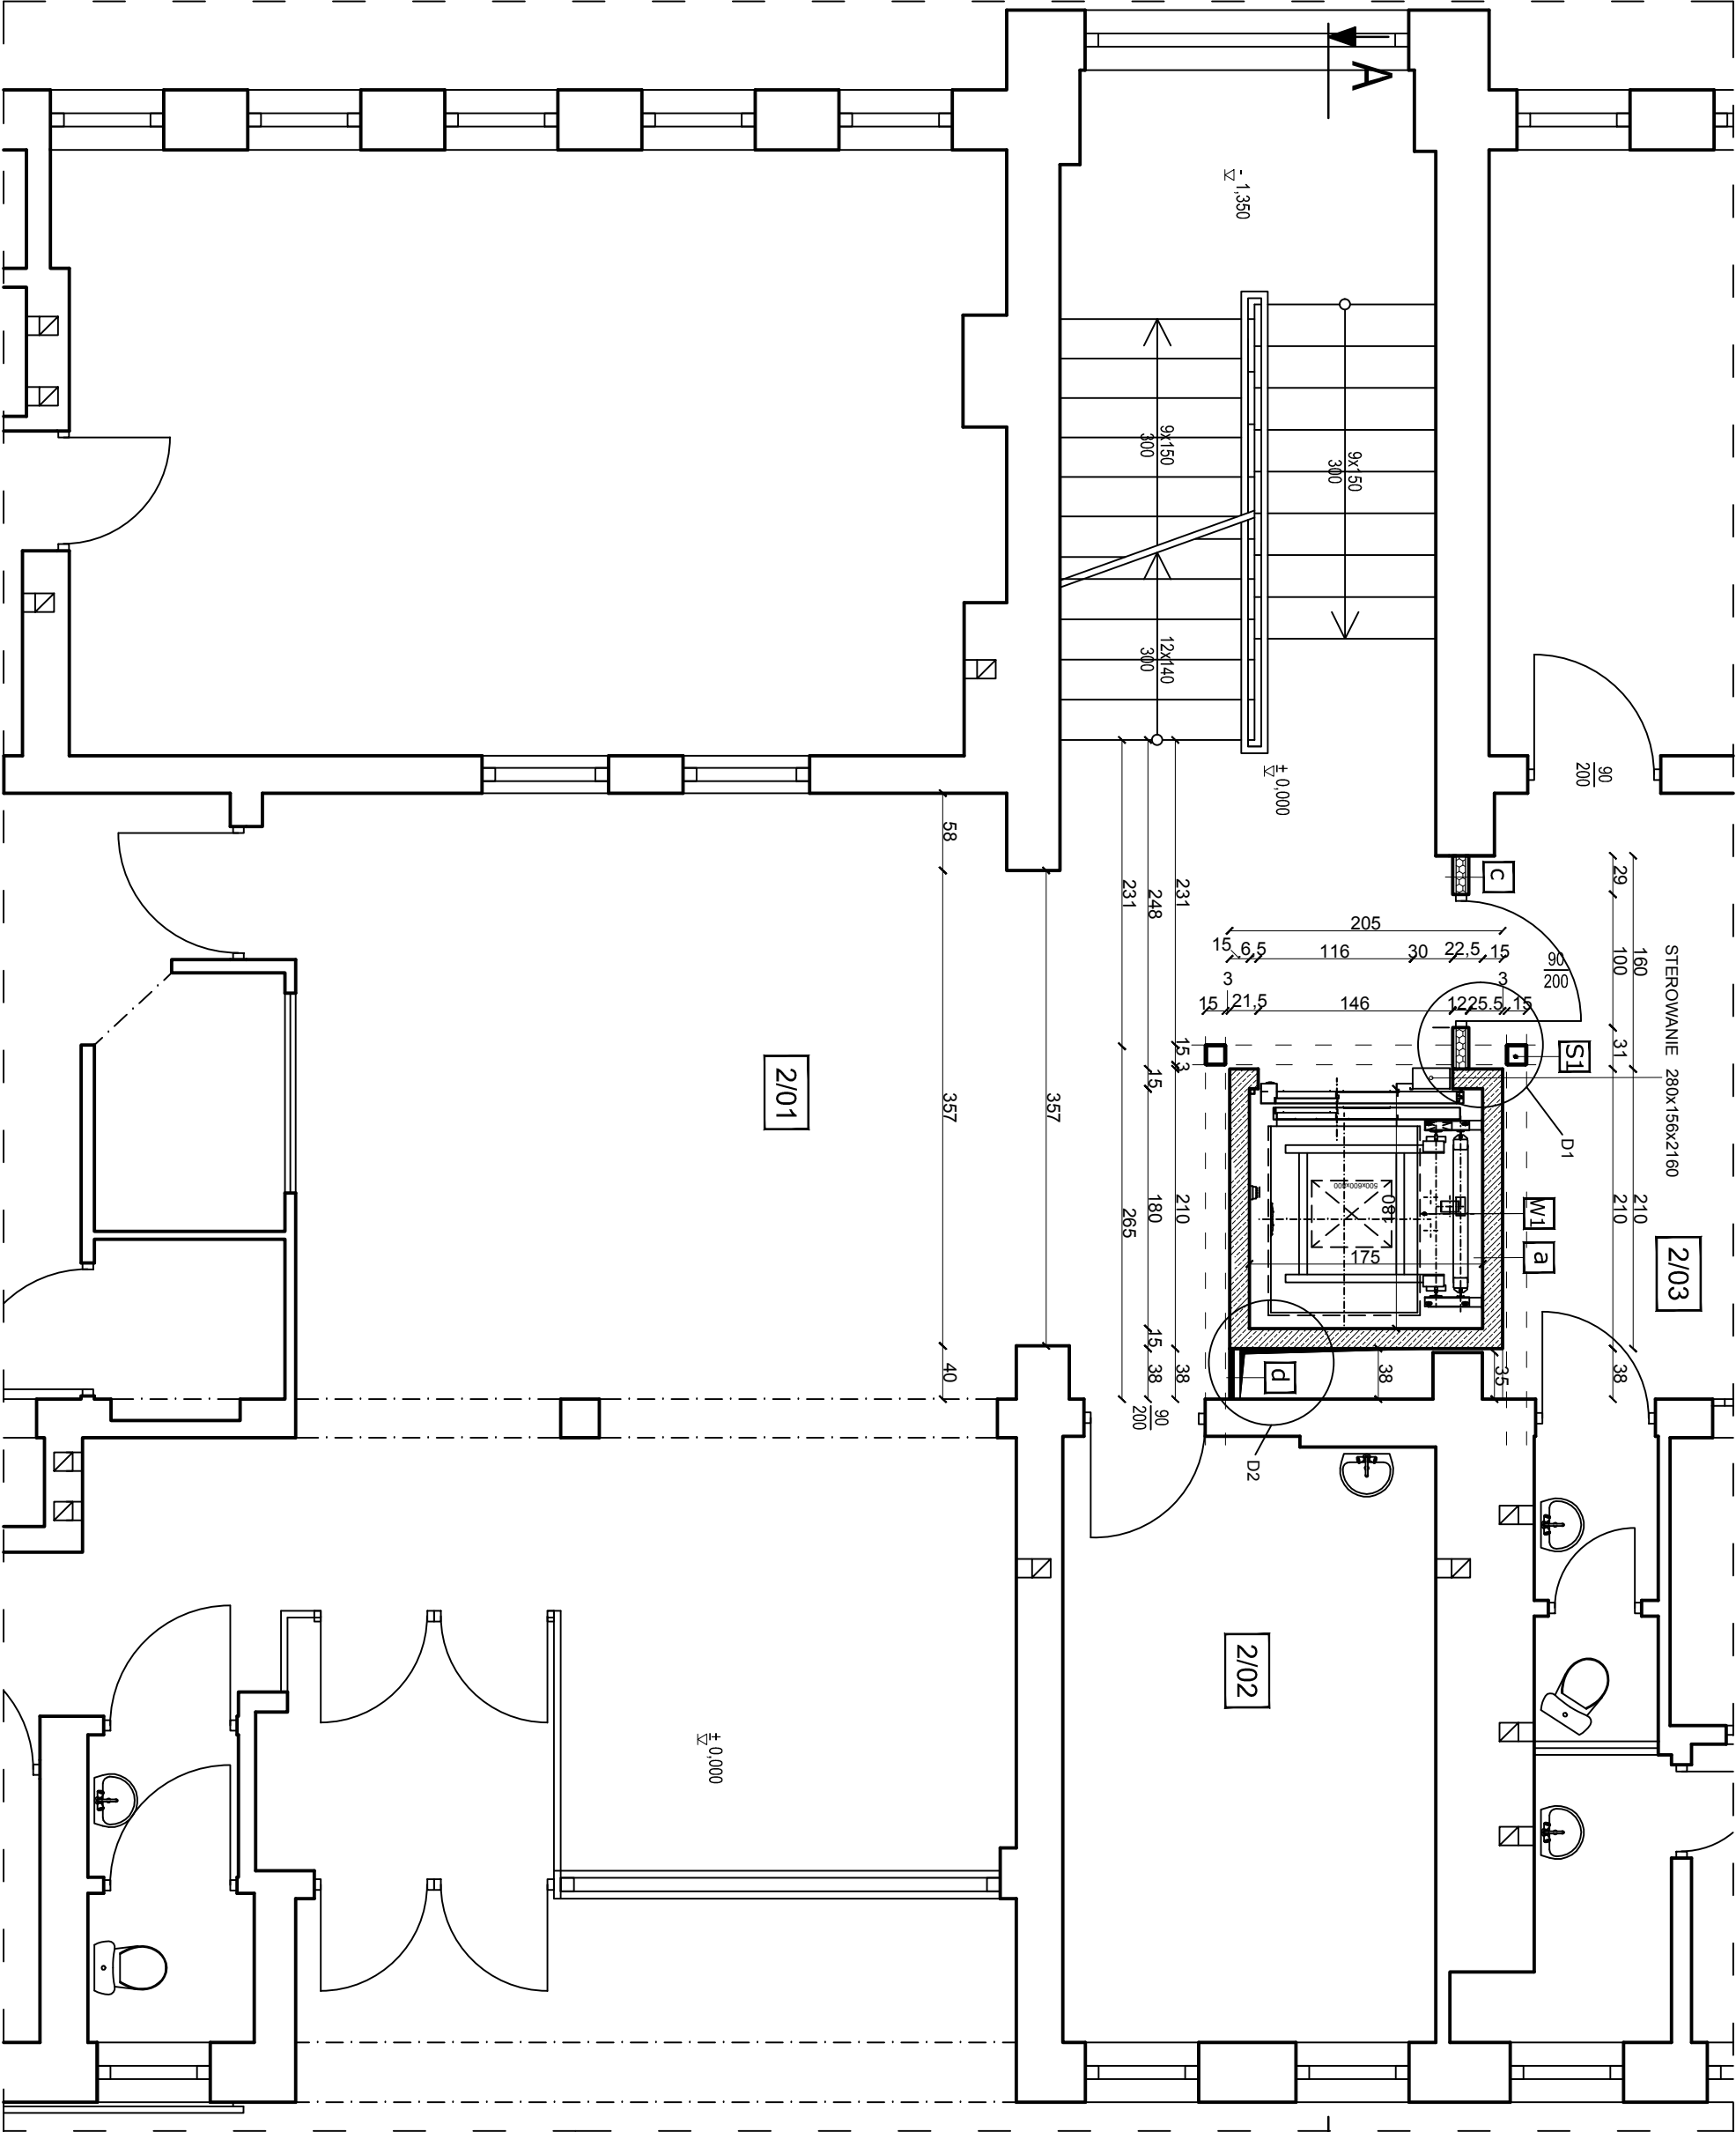

zakres opracowania

W PRZYPADKU WYBORU INNEGO MODELU WINDY NALEŻY ZWERYFIKOWAĆ KONSTRUKCJĘ SZYBU