


zakres opracowania

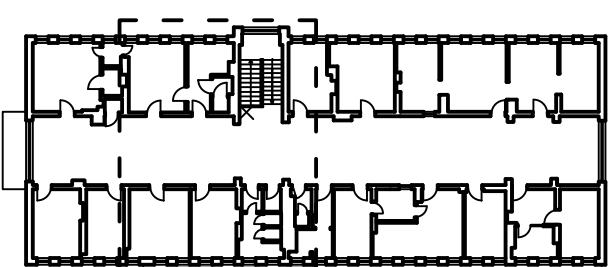

PIĘTNO - zestawienie powierzchni pomieszczeń, na które oddziałuje winda		
OZN.	NAZWA	POWIERZCHNIA [m ²]
3/01	KORYTARZ	176,7
3/03	ŁAZIENKA	3,9
	SUMA	180,6000

PN-70 B-02365

POWIERZCHNIA UŻYTKOWA

PN-70 B-02365
ICZONA.

poziwej 140cm-0%
między 140cm-220cm-50%

powyżej 100 70
W PRZYPADKU WYBORU INNEGO MODELU WINDY NALEŻY ZWERYFIKOWAĆ
KONSTRUKCJĘ SZYBU

a	SCIANA ZEIŁBETOWA 15 cm
/ściana szpbl/	TYNK CEAMWAP
b	PLYTA GKFI 1,25 cm
/ściana działowa/	RUSZT KONSTRUKCYJNY STALOWY
	WEŁNA MINERALNA MIĘDZY KONSTRUKCJĄ
	PLYTA GKFI 1,25 cm
d	PLYTA GKFI 1,25 cm
/ściana działowa/	KONSTRUKCJA STALOWA
	PLYTA GKFI 1,25 cm
c	RUSZT KONSTRUKCYJNY STALOWY
/ściana działowa/	WEŁNA MINERALNA MIĘDZY KONSTRUKCJĄ 7 cm
	PLYTA GKFI 1,25 cm
S1	SŁUPEK PODPIERAJĄCY STROPEK R4150x150x5
W1	ZABEZPIECZONY FARBĄ PRECZYWIKOROZAJĄCĄ WINIA KRAKOWIZG NIM6634A O3G_X11 RENOWA INAPED ELEKTROIZOL

JWAGAI.

Wszystkie wymiary sprawdzić przed przystąpieniem do prac budowlanych oraz systematycznie weryfikować w trakcie budowy. Szczególną uwagę zwrócić na wysokość kondygnacji!

W przypadku istnienia innych warstw przegród poziomych/pionowych niż założonych w projekcie należy powiadomić kierownika budowy projektanta. Poziom posadzki projektowanej dostosowawdo poziomu posadzki istniejącej

Temat:
Projekt budowy szybu windowego wraz z doбором urządzeń
dzwigowego (windo osobowe) dostosowanego do potrzeb osób
niepełnosprawnych w istniejącym budynku przychodni przy ul.
Wystouchów 43 w Krakowie


Investor:
Zarząd Budynków Komunalnych w Krakowie
os. Złotej Jesieni 14, 31-828 Kraków

dz. nr 59/7, 60/7, obr. 65 ul Wystouchów 43, Kraków

	Brezilo: arhitektura	Nr. ori: A-3
	Nazivo gruntnika: IZU1 p1tra	Slike: 1:50
Autor oprećovanih: mgr inž. arch. Jolantia Duda		Podpis:
upr. bud. 1295/94, MOA-MP1141		

mgr inż. arch. Paweł Duda
upr. bud. MP01A/068/2015

Współpraca:
inż. arch. Maciej Sewiński

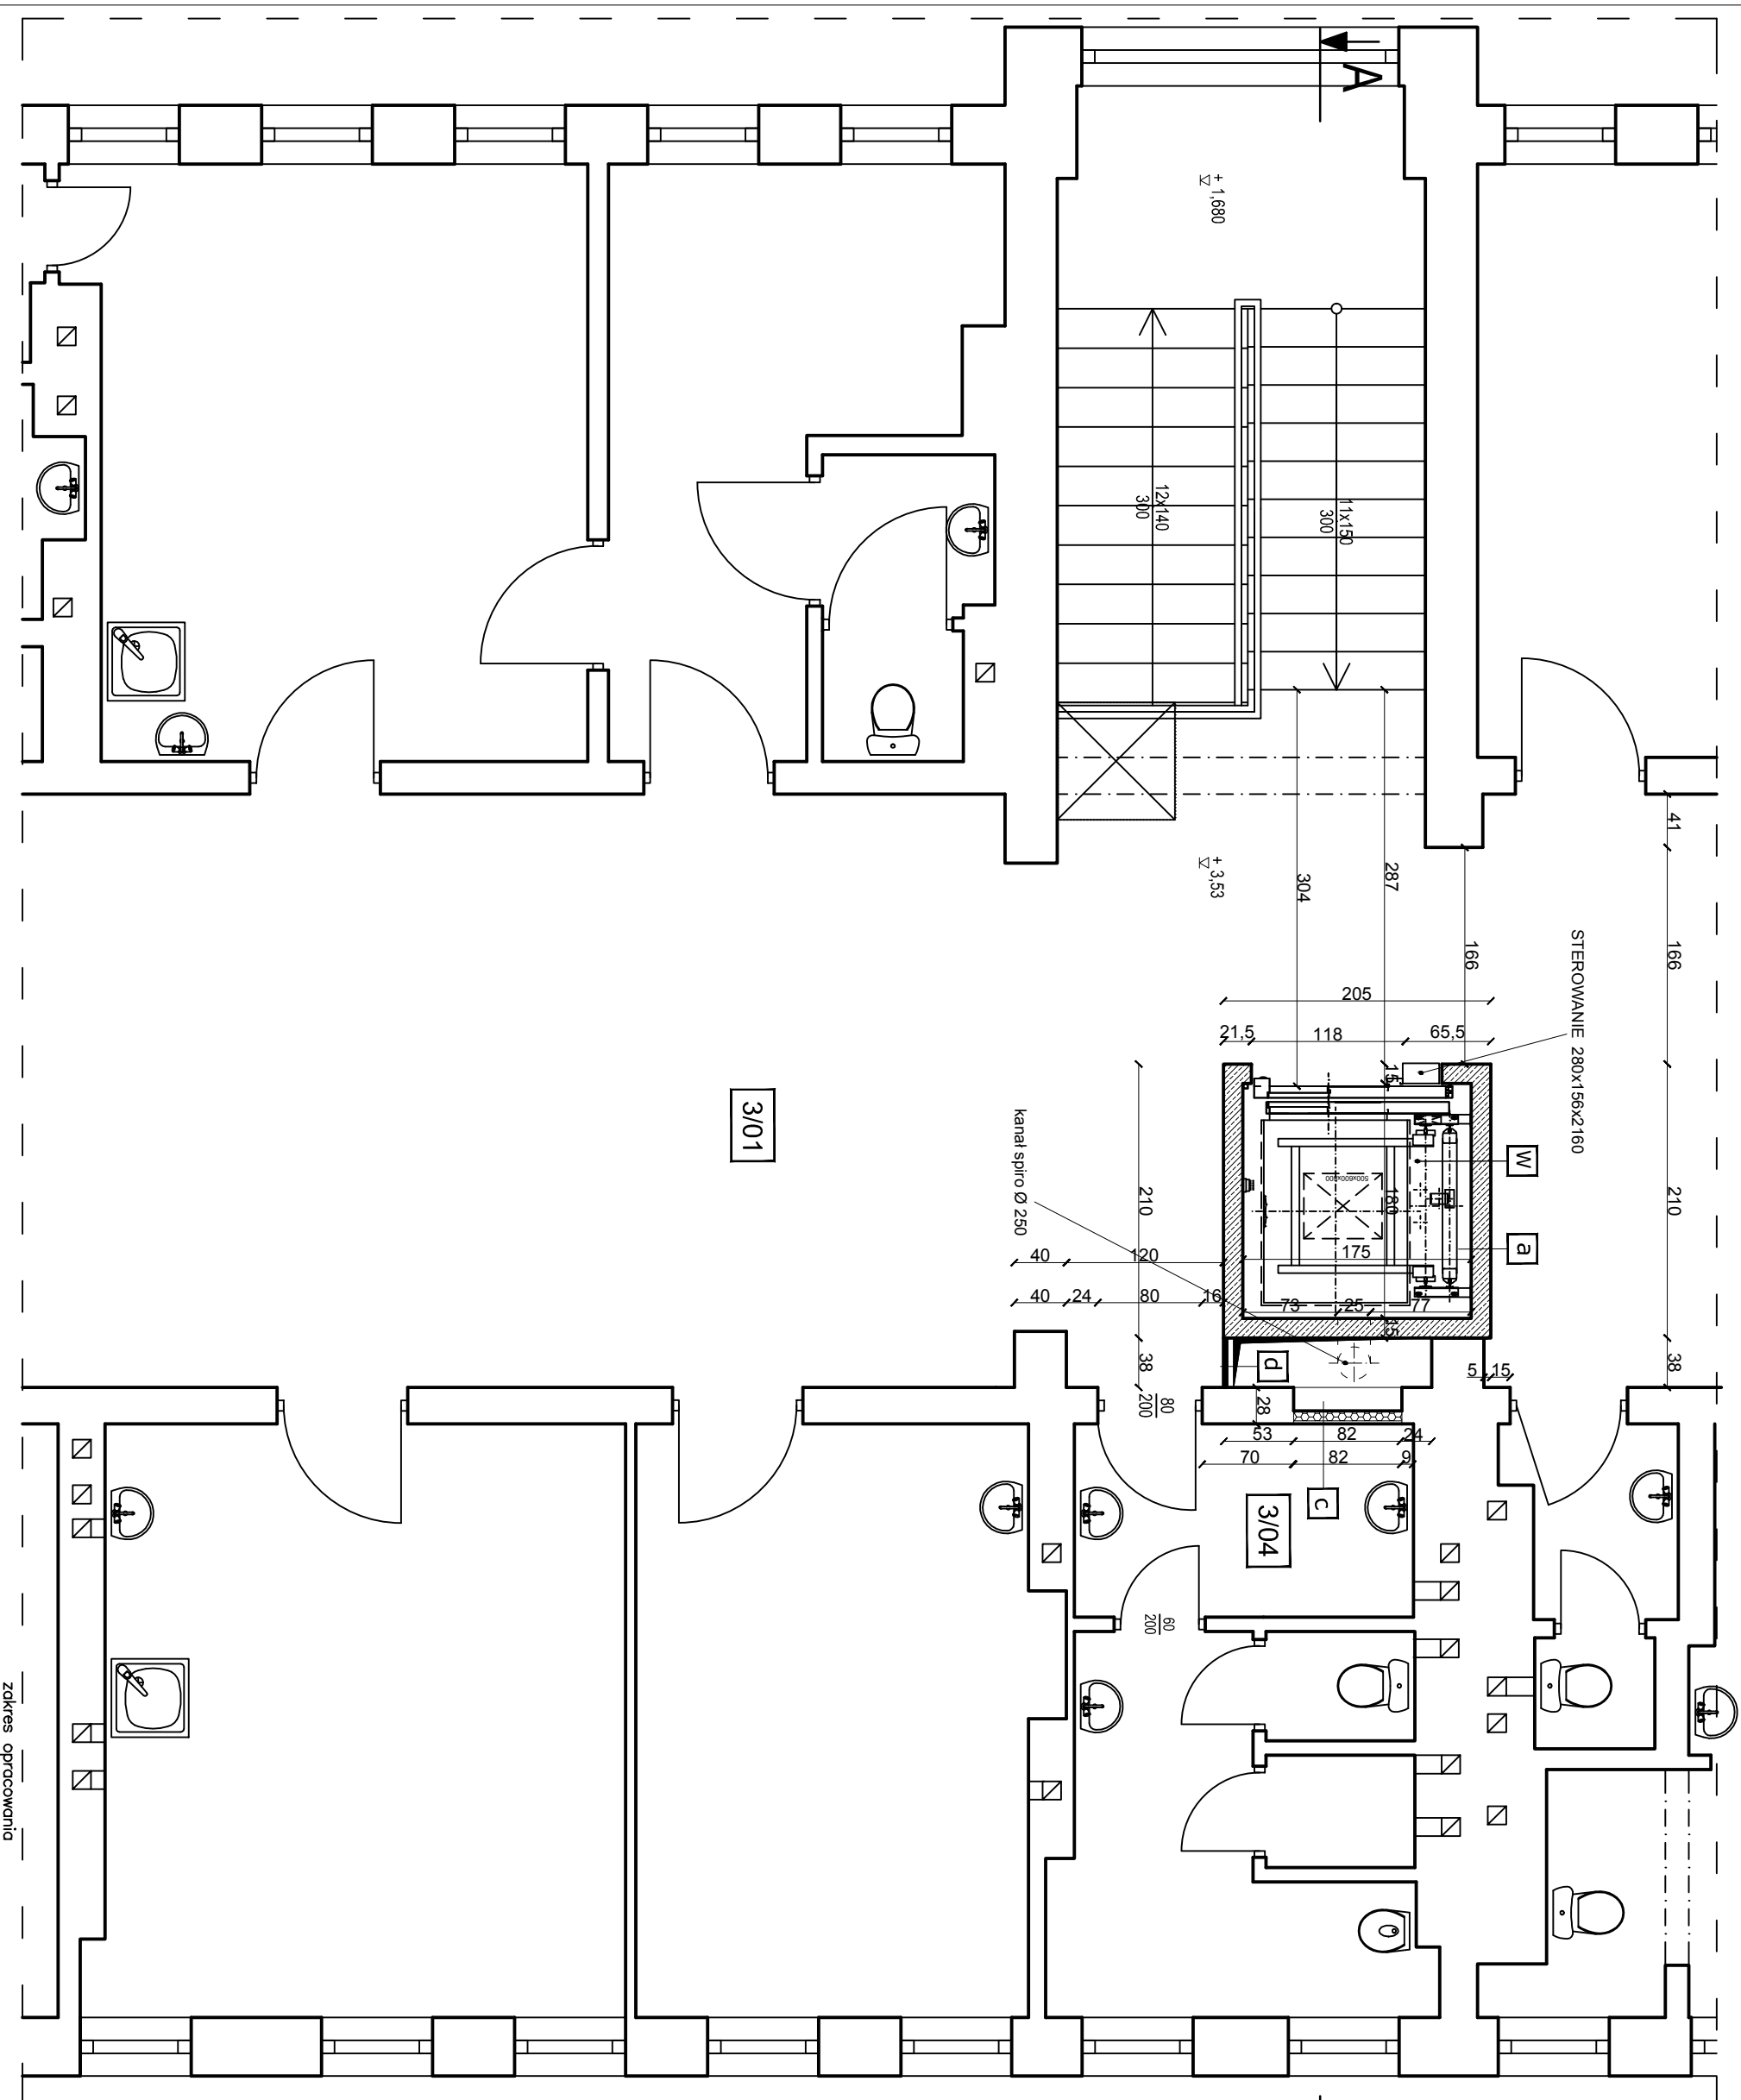

zakres opracowania