
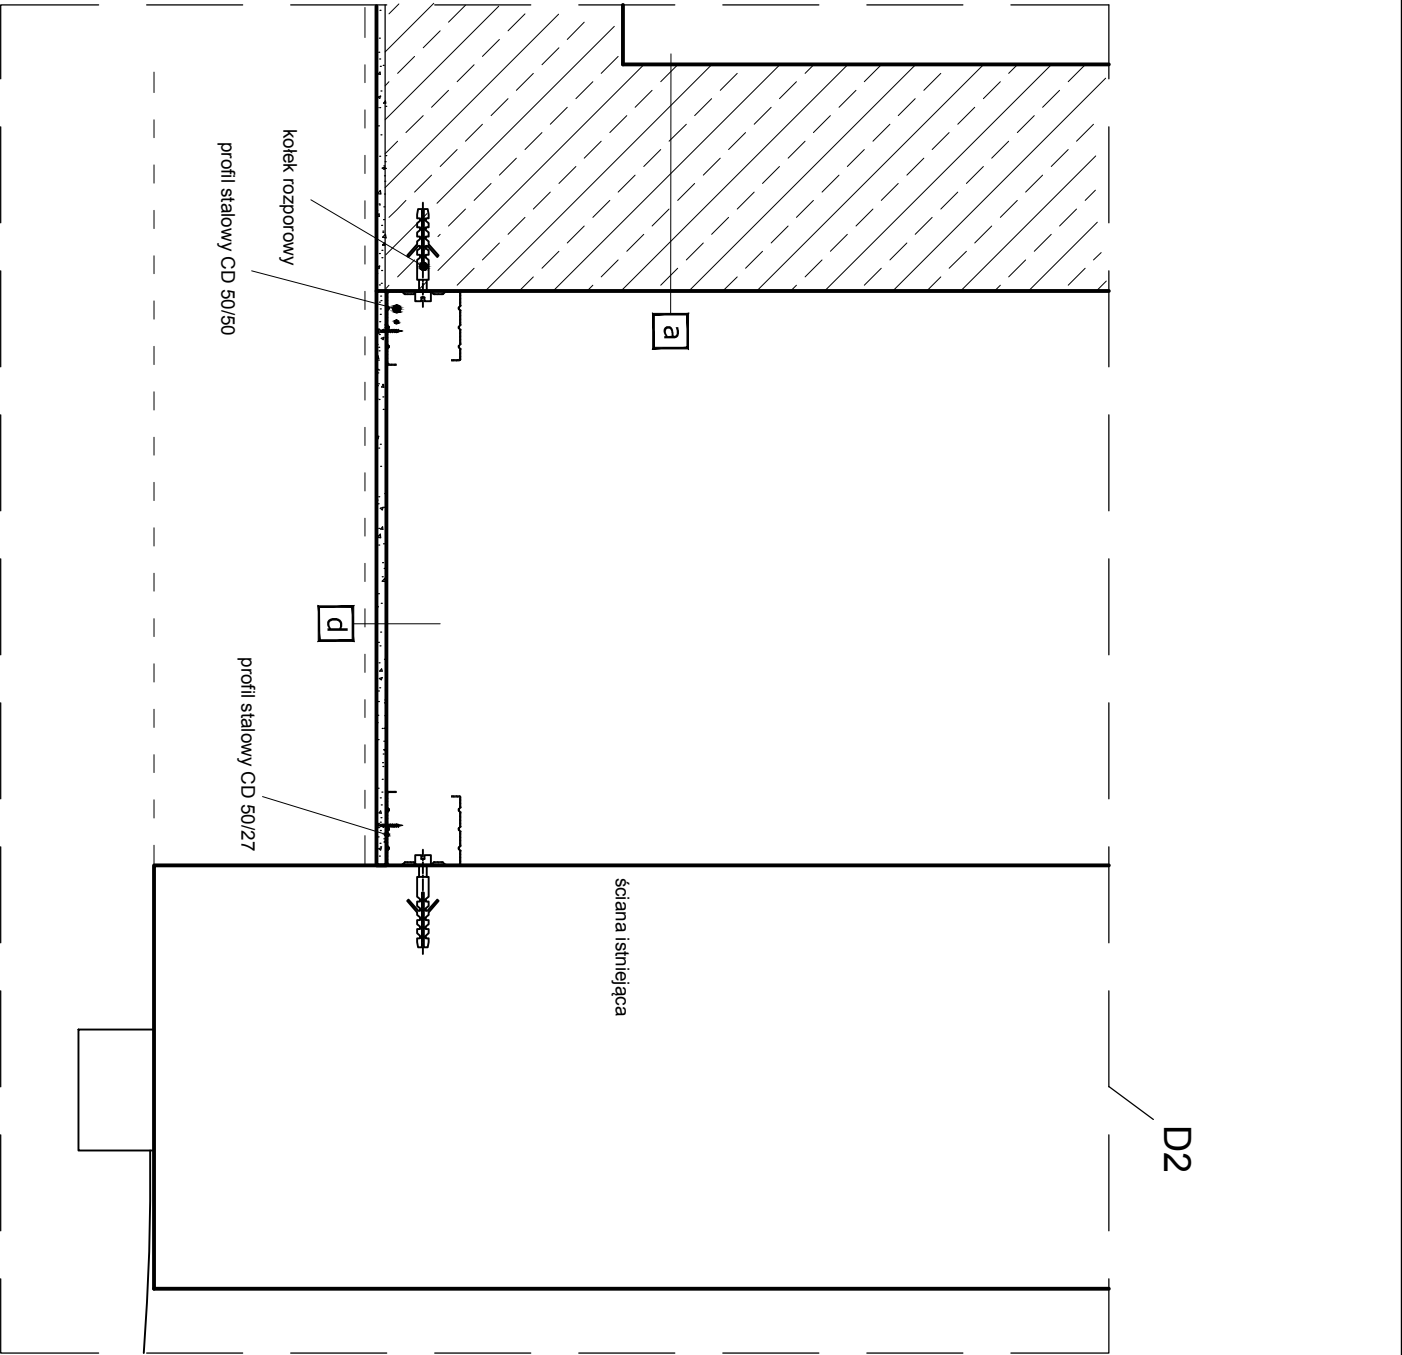


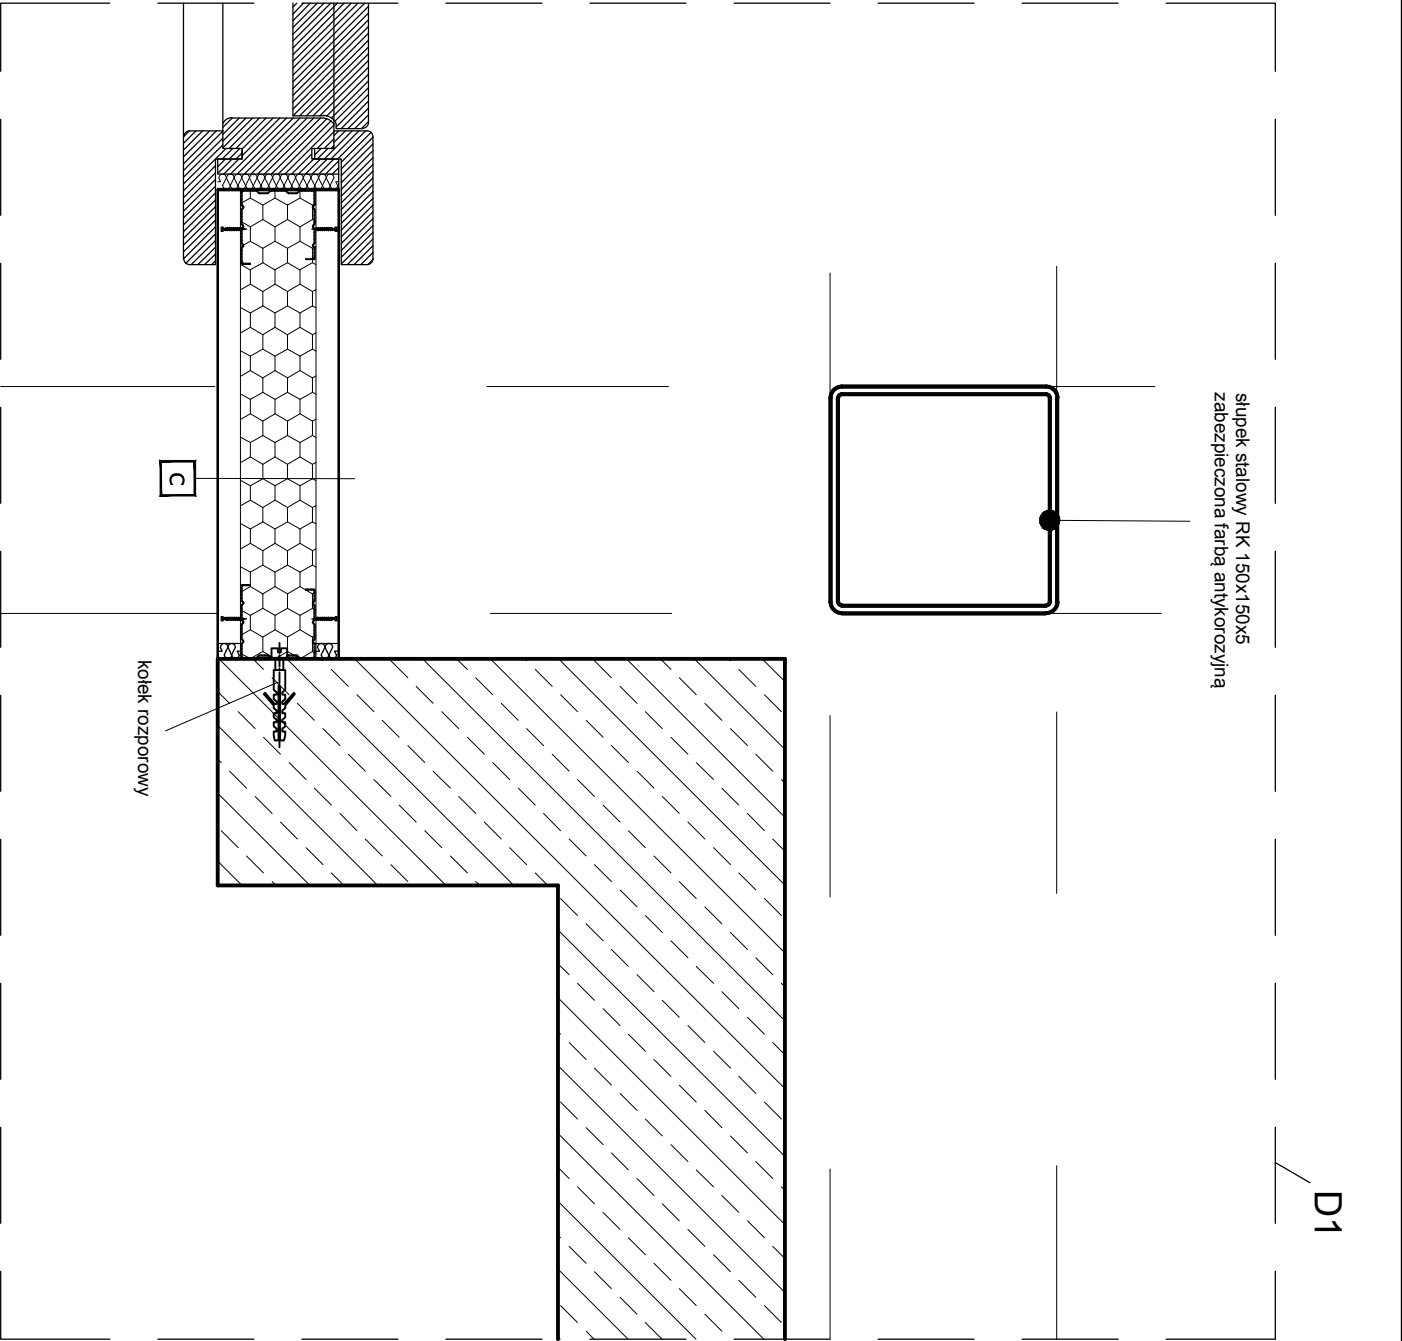

RYSUNEK ROZPATRYWAĆ Z POZOSTAŁYMI BRANŻAMI!

UWAGA!
Wszystkie wyminy sprawdzić przed przystąpieniem do prac budowlanych oraz systematycznie weryfikować w trakcie budowy!
Szczególną uwagę zwrócić na wysokość kondygnacji!
W przypadku istnienia innych warstw przegród pionowych/pionowych niż założonych w projekcie należy powiadomić kierownika budowy i projektanta. Poziom posadzki projektowanej dostosować poziomowi posadzki posadzki istniejącej

Temat: Projekt budowy szybu windowego wraz z doborem urządzenia dwigowego (winda osobową) dostosowanego do potrzeb osób niepełnosprawnych w istniejącym budynku przychodni przy ul. Wystouchów 43 w Krakowie

Investor: Zarząd Budynków Komunalnych w Krakowie
os. Złotej Jesieni 14, 31-828 Kraków

Localizacja: dz. nr 59/7, 60/7, obr. 65 ul Wystouchów 43, Kraków

a	ŚCIANA SZYBU 15 cm		Nr ark: A-6
	TYNK CEMIANOWY 1 cm		
d	PLYTA GKFI 1,25 cm		Podpis:
	RUSZT KONSTRUKCYJNY STALOWY Z PROFILU CD50		
	PLYTA GKFI 1,25 cm		
c	RUSZT KONSTRUKCYJNY STALOWY		Podpis:
	WETNA MINERALNA MIĘDZY KONSTRUKCJĄ 7 cm		
/ściana działowa/	PLYTA GKFI 1,25 cm		Data: VI 2016