


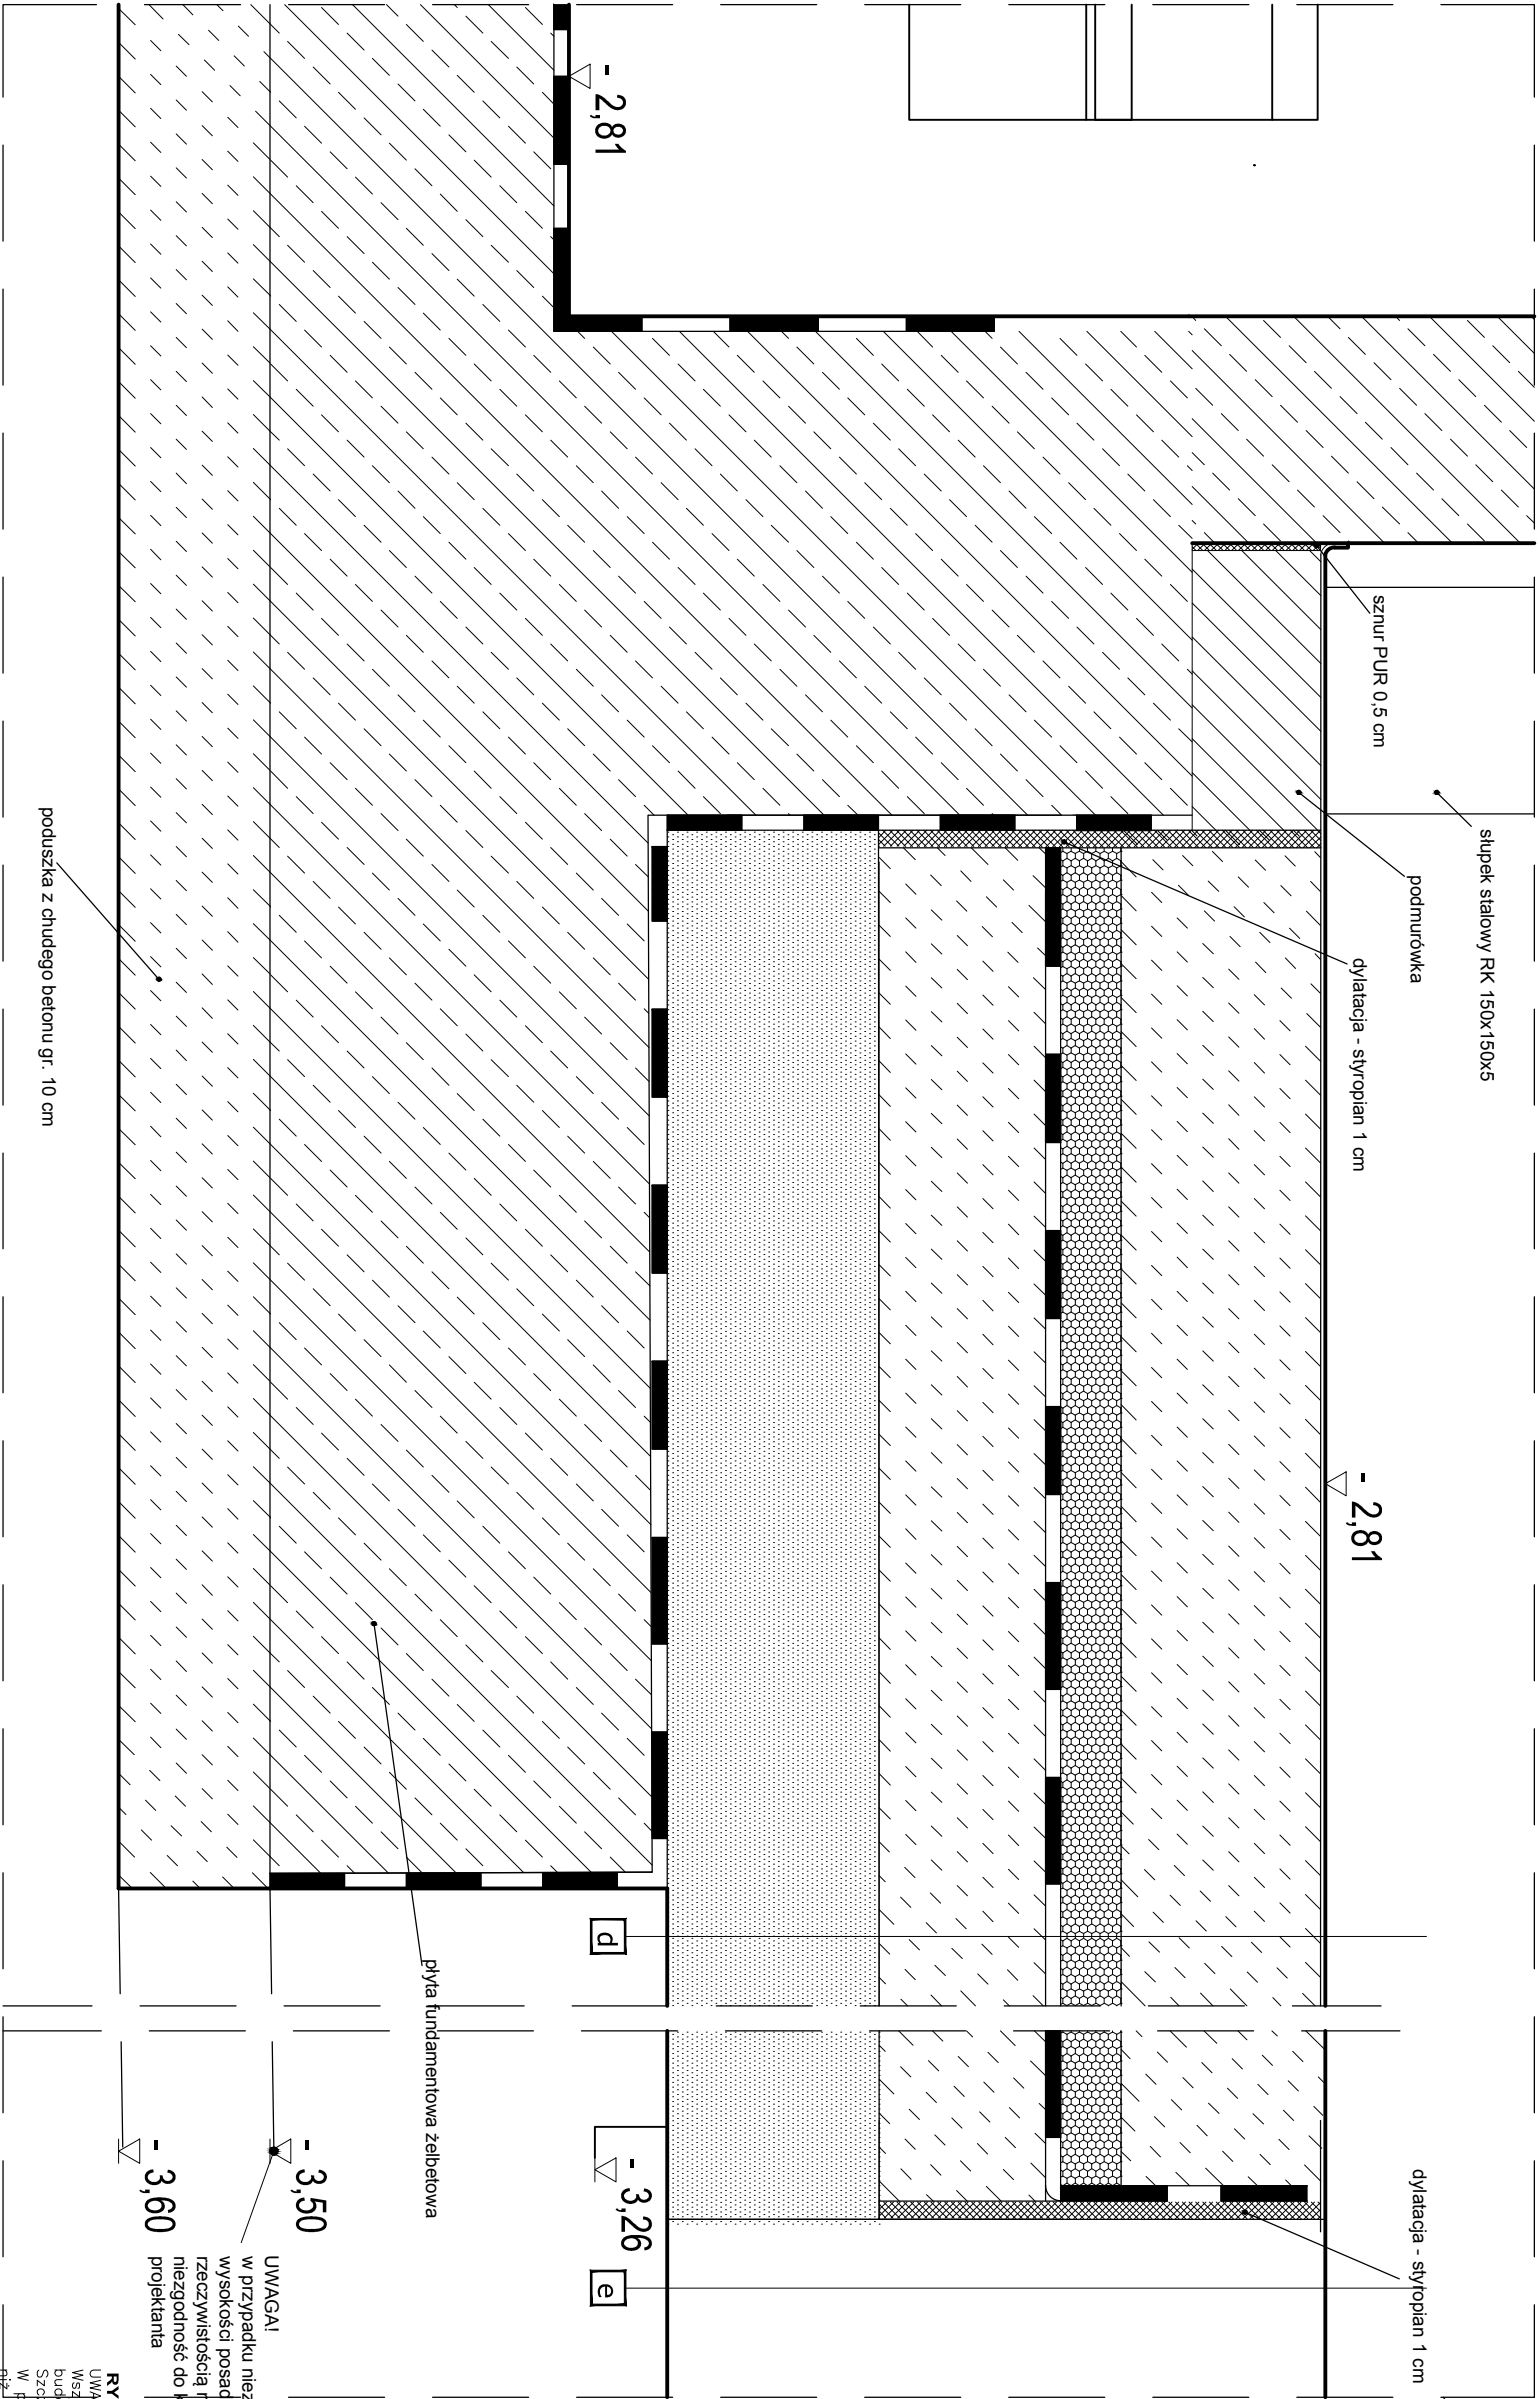

RYSUNEK ROZPATRYWAĆ Z POZOSTAŁYMI BRANŻAMI!

UWAGA!

Wszystkie wymiary sprawdzić przed przystąpieniem do prac budowlanych oraz systematycznie weryfikować w trakcie budowy! Szczególną uwagę zwrócić na wysokość kondygnacji!

W przypadku istnienia innych wstrąw przegród poziomych/pionowych niż założonych w projekcie należy powiadomić kierownika budowy i projektanta. Poziom posadzki projektowanej dostosowando poziomowi posadzki posadzki istniejącej

Tytuł: Projekt budowy szczytu windowego wraz z doбором urządzenia dźwigowego (windo osobowo) dostosowanego do potrzeb osób niepełnosprawnych w istniejącym budynku przychodni przy ul. Wyslouchów 43 w Krakowie

Investor: Zarząd Budynków Komunalnych w Krakowie
os. Złotej Jesieni 14, 31-828 Kraków

Labelacja: dz. nr 59/7, 60/7, obr. 65 ul Wyslouchów 43, Kraków

Bransza: architektura
Nazwa rysunku: DETAL 3
Autór opracowania: mgr inż. Jolanta Duda
upr. bud. 1295/94, MOIA-MP1141
Przebieg: 1:50

Przebieg: mgr inż. arch. Paweł Duda
upr. bud. MPOIA/068/2015
Przebieg:

Współpraca: inż. arch. Maciej Sewiońto
Data: VI 2016

/podlega na gruncie PROJEKTOWANU/	PLYTKI CERAMICZNE NA KLEJU	
	WYLEWKA BETONOWA 7cm	
	STYROPOLAN 4cm	
	IZOLACJA PRZECIWWILGOCIOWA WEBER.TEC SUPERFLEX100 S	
	CHUDY BETON 12 C.M	
/podlega na gruncie ISTNIEJĄCY/	PODSYPKA PIASKOWA DO POZIOMU FUNDAMENTÓW	
	PLYTKI CERAMICZNE NA KLEJU	
	WYLEWKA BETONOWA 7cm	
	STYROPOLAN 4cm	
	WYLEWKA BETONOWA 28 cm	
PODSYPKA PIASKOWA		