


UWAGA:  
WE WSZYSTKICH OKNAACH ZASTOSOWAĆ NAROZNIKI  
Z KAMPINOSEM

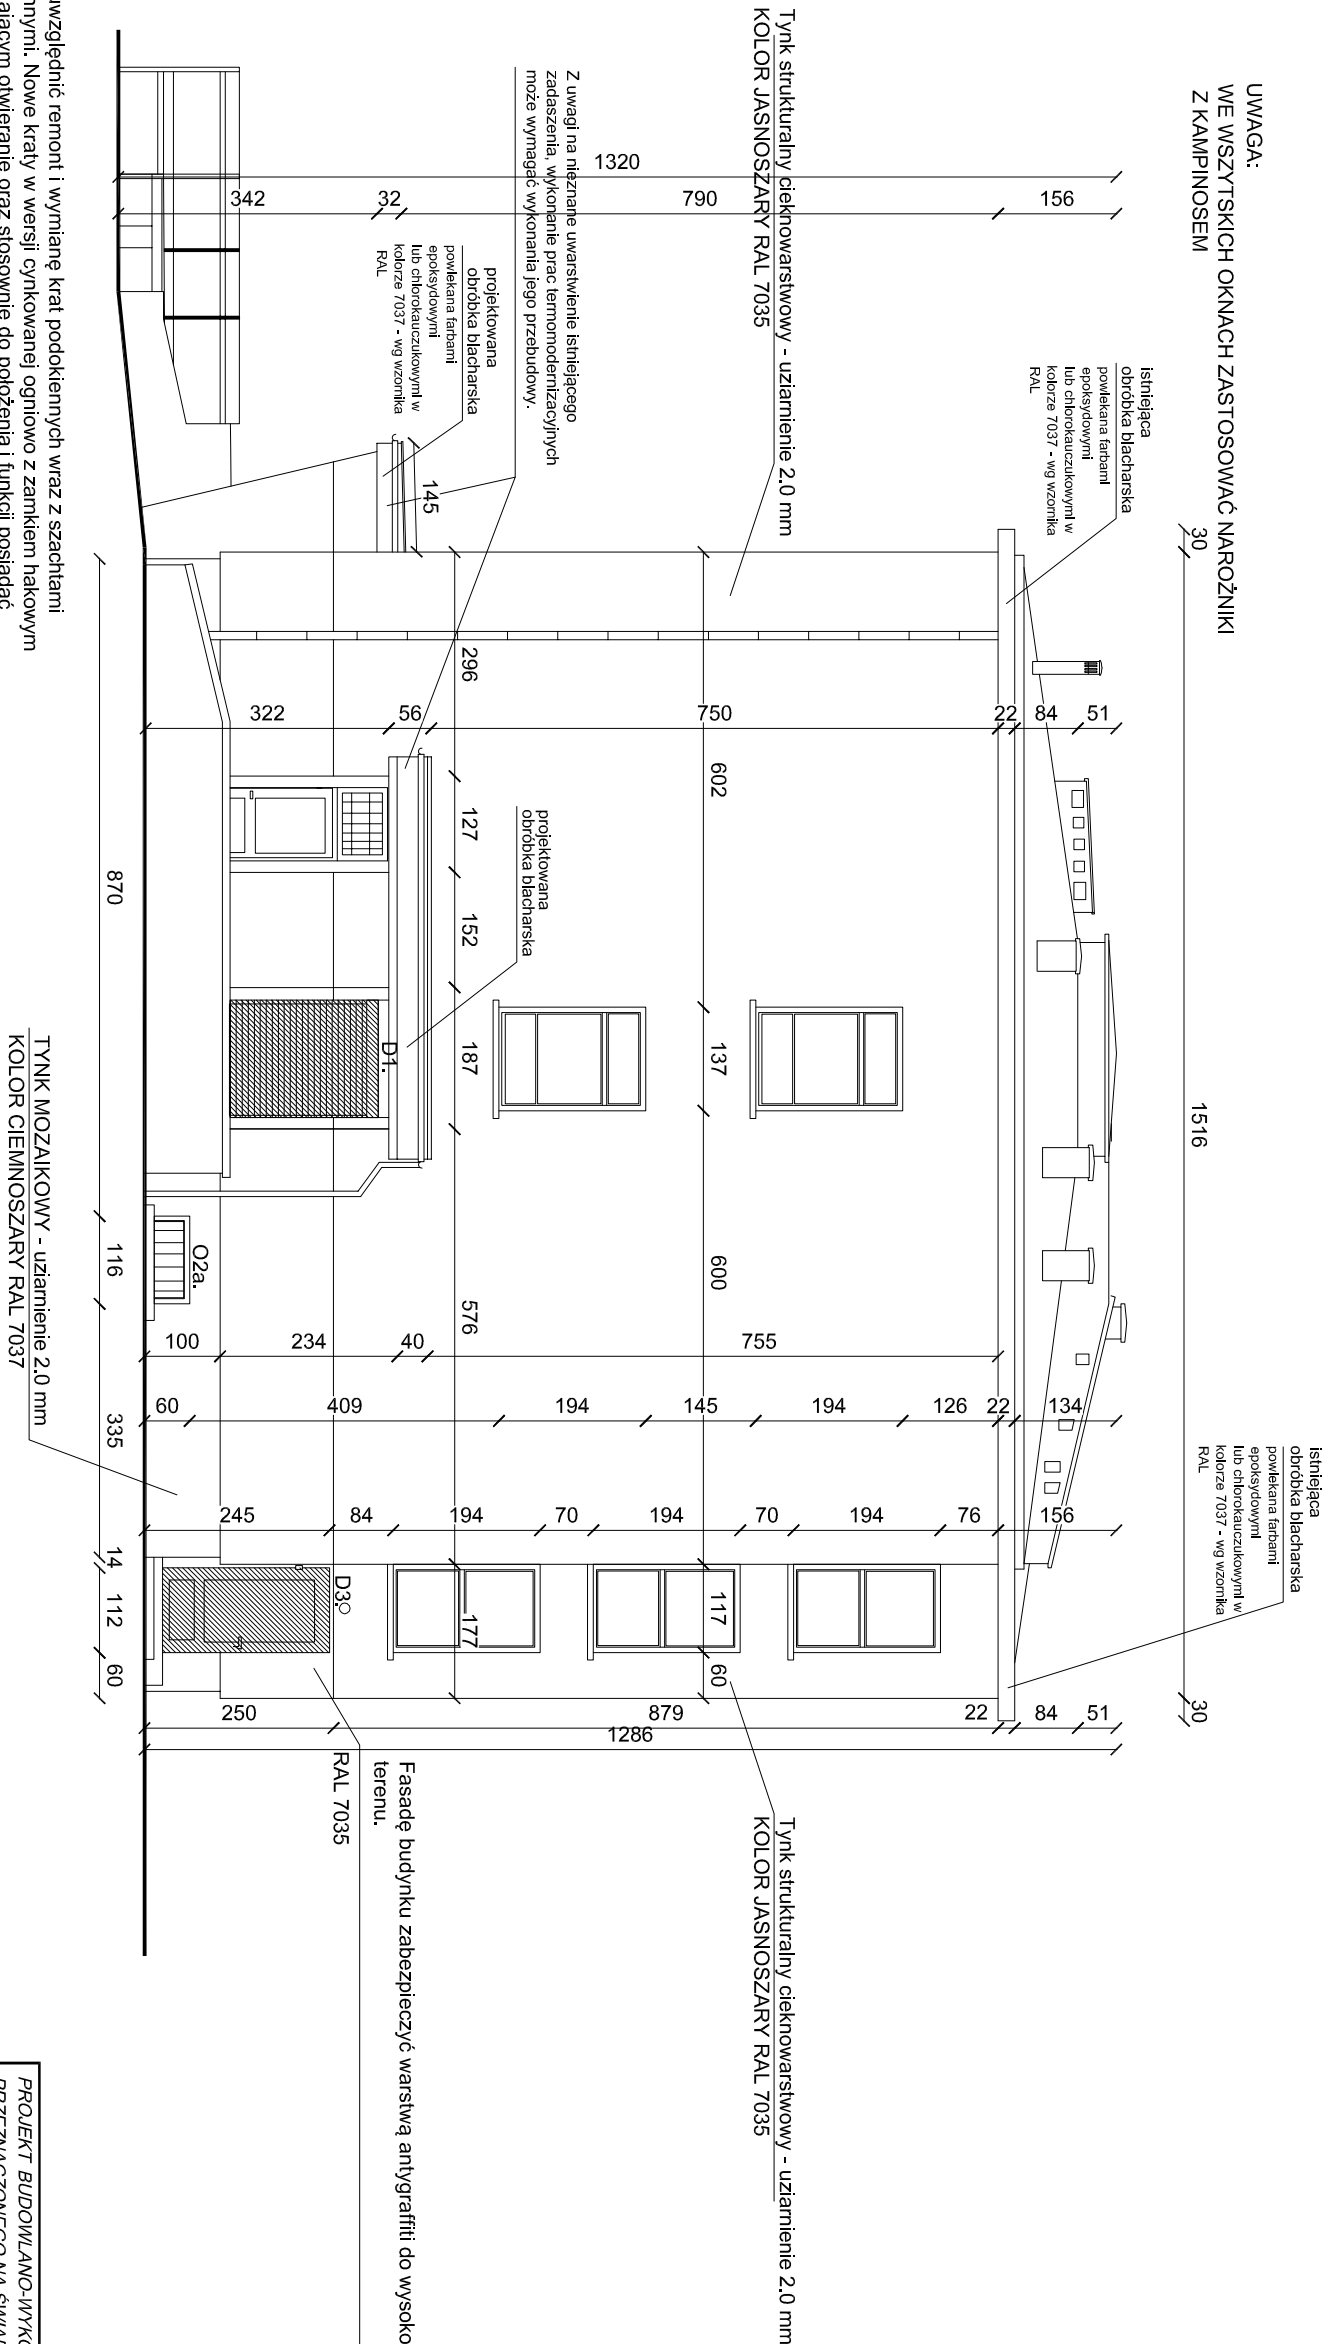

Należy uwzględnić remont i wymianę krat podklejonych wraz z szachtami podklejonymi. Nowe kraty w wersji cynkowej ogniotwo z zamkiem hakowym umożliwiający otwieranie oraz stosownie do położenia i funkcji posiadać nośność jak dla ruchu pieszego i parametry antypoślizgowości. Należy także przewidzieć likwidację szachtów podklejonych w przypadkach gdzie jest to możliwe. Przy ocieplaniu ścian zewnętrznych należy wykonać niezbędne wykończeniowe roboty towarzyszące.

UWAGI  
Ilekcję w opracowaniu mowa jest o audycie energetycznym należy przez to rozumieć audyt energetyczny wykonany w sierpniu 2014 r. przez Stanisława Barłowskiego, audytora energetycznego z listy Zrzeszenia Audytorów Energetycznych na terenie Gminy Miejskiej Kraków reprezentowanej przez Dyrektora Zarządu Budynków Komunalnych w Krakowie od. Zdzisław Jesien 14. 31-828 Kraków.

Projekt instalacji odgromowej wg odrębnego opracowania.

Fasadę budynku zabezpieczyć warstwą antygraffiti do wysokości 2,5 m od terenu.

UWAGA  
OKREŚLENIE ILOŚCI OKIEN I DRZWI DO WYMIANY - NA PODSTAWIE AUDYTU  
ENERGETYCZNEGO. W OCENIE PROJEKTANTA NALEŻY WYMENIĆ WSZYSTKIE  
OKNA NA POZIOMIE POWNIC (ŁĄCZNIE 44 SZTUKI) ORAZ 6 OKIEN NA PASTERZE.

UWAGA  
Istniejące kraty okienne oczyścić, zabezpieczyć antykorozyjnie i pomalować proszkowo farbą polimaleową w kolorze 7037 - wg wzornika RAL.

Kraty, o stanie technicznym uniemożliwiającym ich remont wymienić na nowe.  
W przypadku nowych krat, kraty wykonać z płaskowników stalowych o przekroju 8x40 mm, pręty stalowe, gładkie, okrągłe o przekroju 16 mm. Kraty zabezpieczyć antykorozyjnie: cynk, farba polimaleowa w kolorze RAL 7037, malowanie proszkowe.



okna i drzwi do wymiany

PROJEKT BUDOWLANO-WYKONAWCZY TERMOMODERNIZACJI BUDYNKU PRZEMACZONEGO NA ŚWIADCZENIA USŁUG ZDROWOTNYCH PRZY UL. KUTRZEBY 4 W KRAKOWIE			
BRANŻA	ARCHITEKTURA	WYKONAWCA: ZPIS - PROJEKT PRZEMACZONEGO BUDYNKU UL. Miodowa 14, 01-651, 01-655 Kraków	
INWESTOR	GINIA MIEJSKA KRAKÓW - ZBK	UL. B. CZERWIENSKIEGO 16 31-319 KRAKÓW	
ADRES	UL. Gen. Jędrusa Kutrzeby 4, Kraków	NR. ZLECENIA: 007/34699/16	
OBJEKTU	- budynek przychodni		
PRZEDMIOT RYSUNKU	ELEWACJA BOCZNA 2		
FUNKCJA	IMIE I NAZWISKO	NR. UPR.	PODPIS
PROJEKTANT	mgr inż. arch. Agnieszka Wąsikowska	MP/04/012/2012	
SPRAWDZAJĄCY:	mgr inż. arch. Grzegorz Lech	MP/04/020/2008	
SKALA	DATA	NR. RYS.	NR. STR.
1:100	05.2016	A.0.10	